


Vredothuisbouw

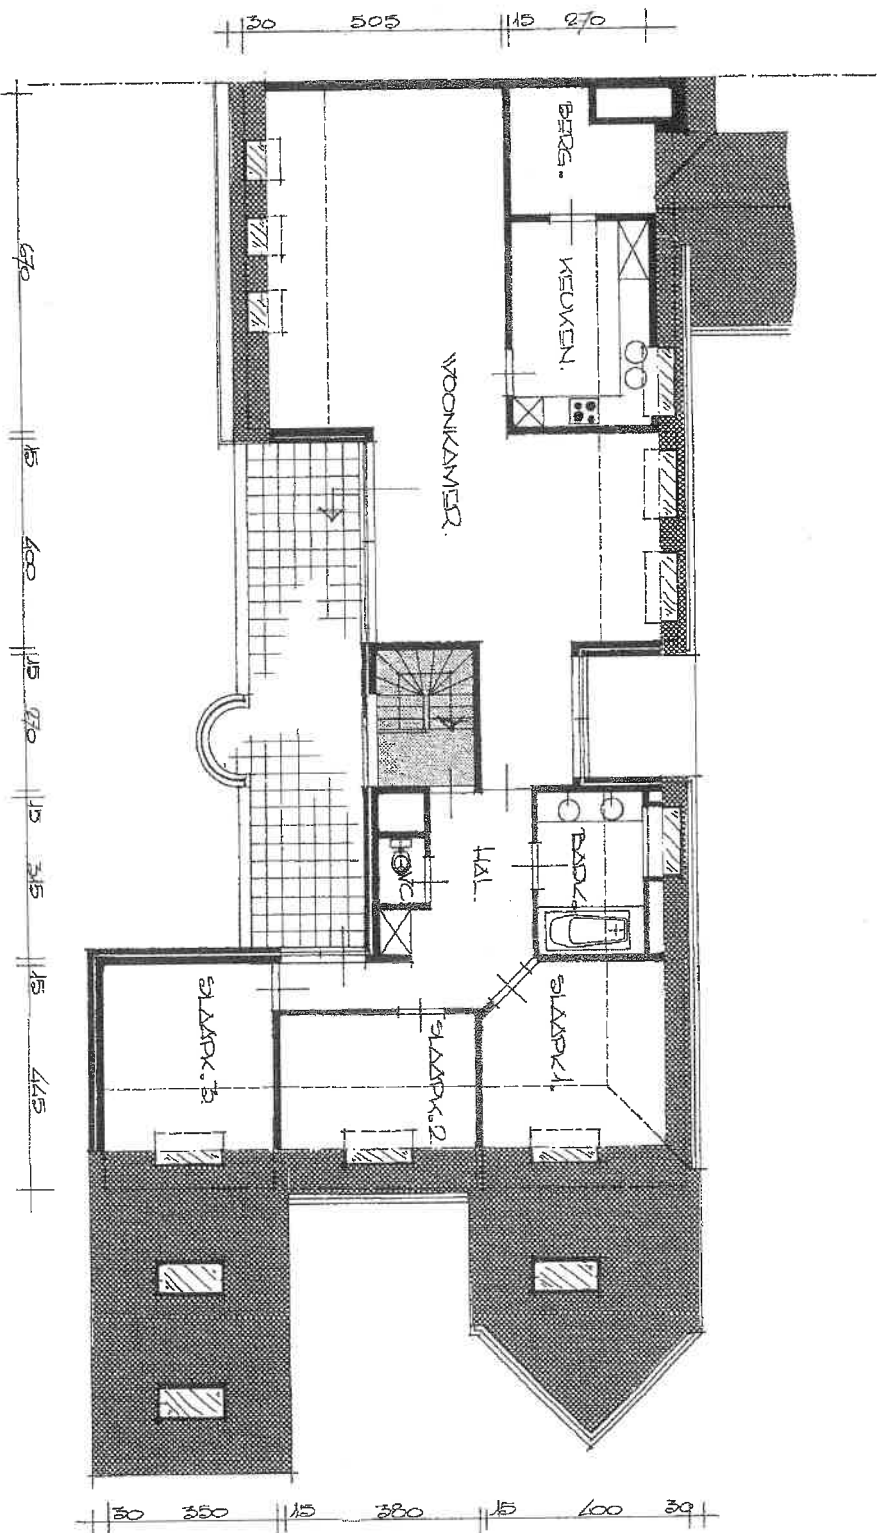

V R E D E S T R A A T

2e VERDIEPING

APP. 14.

1:100