




- NIEUWE GEVELMATERIALEN**
- BEKLEDING DAKKAPEL IN ZINK
 - BEKLEDING ERKERTJE INKOM IN ZINK
 - BEKLEDING PUNTGEVEL
 - ANTRACIETKLEURIGE LEIEN
 - DAKGOOTBEKLEDING IN ZINK
 - NIEUW SCHRIJNWERK IN ALUMINIUM

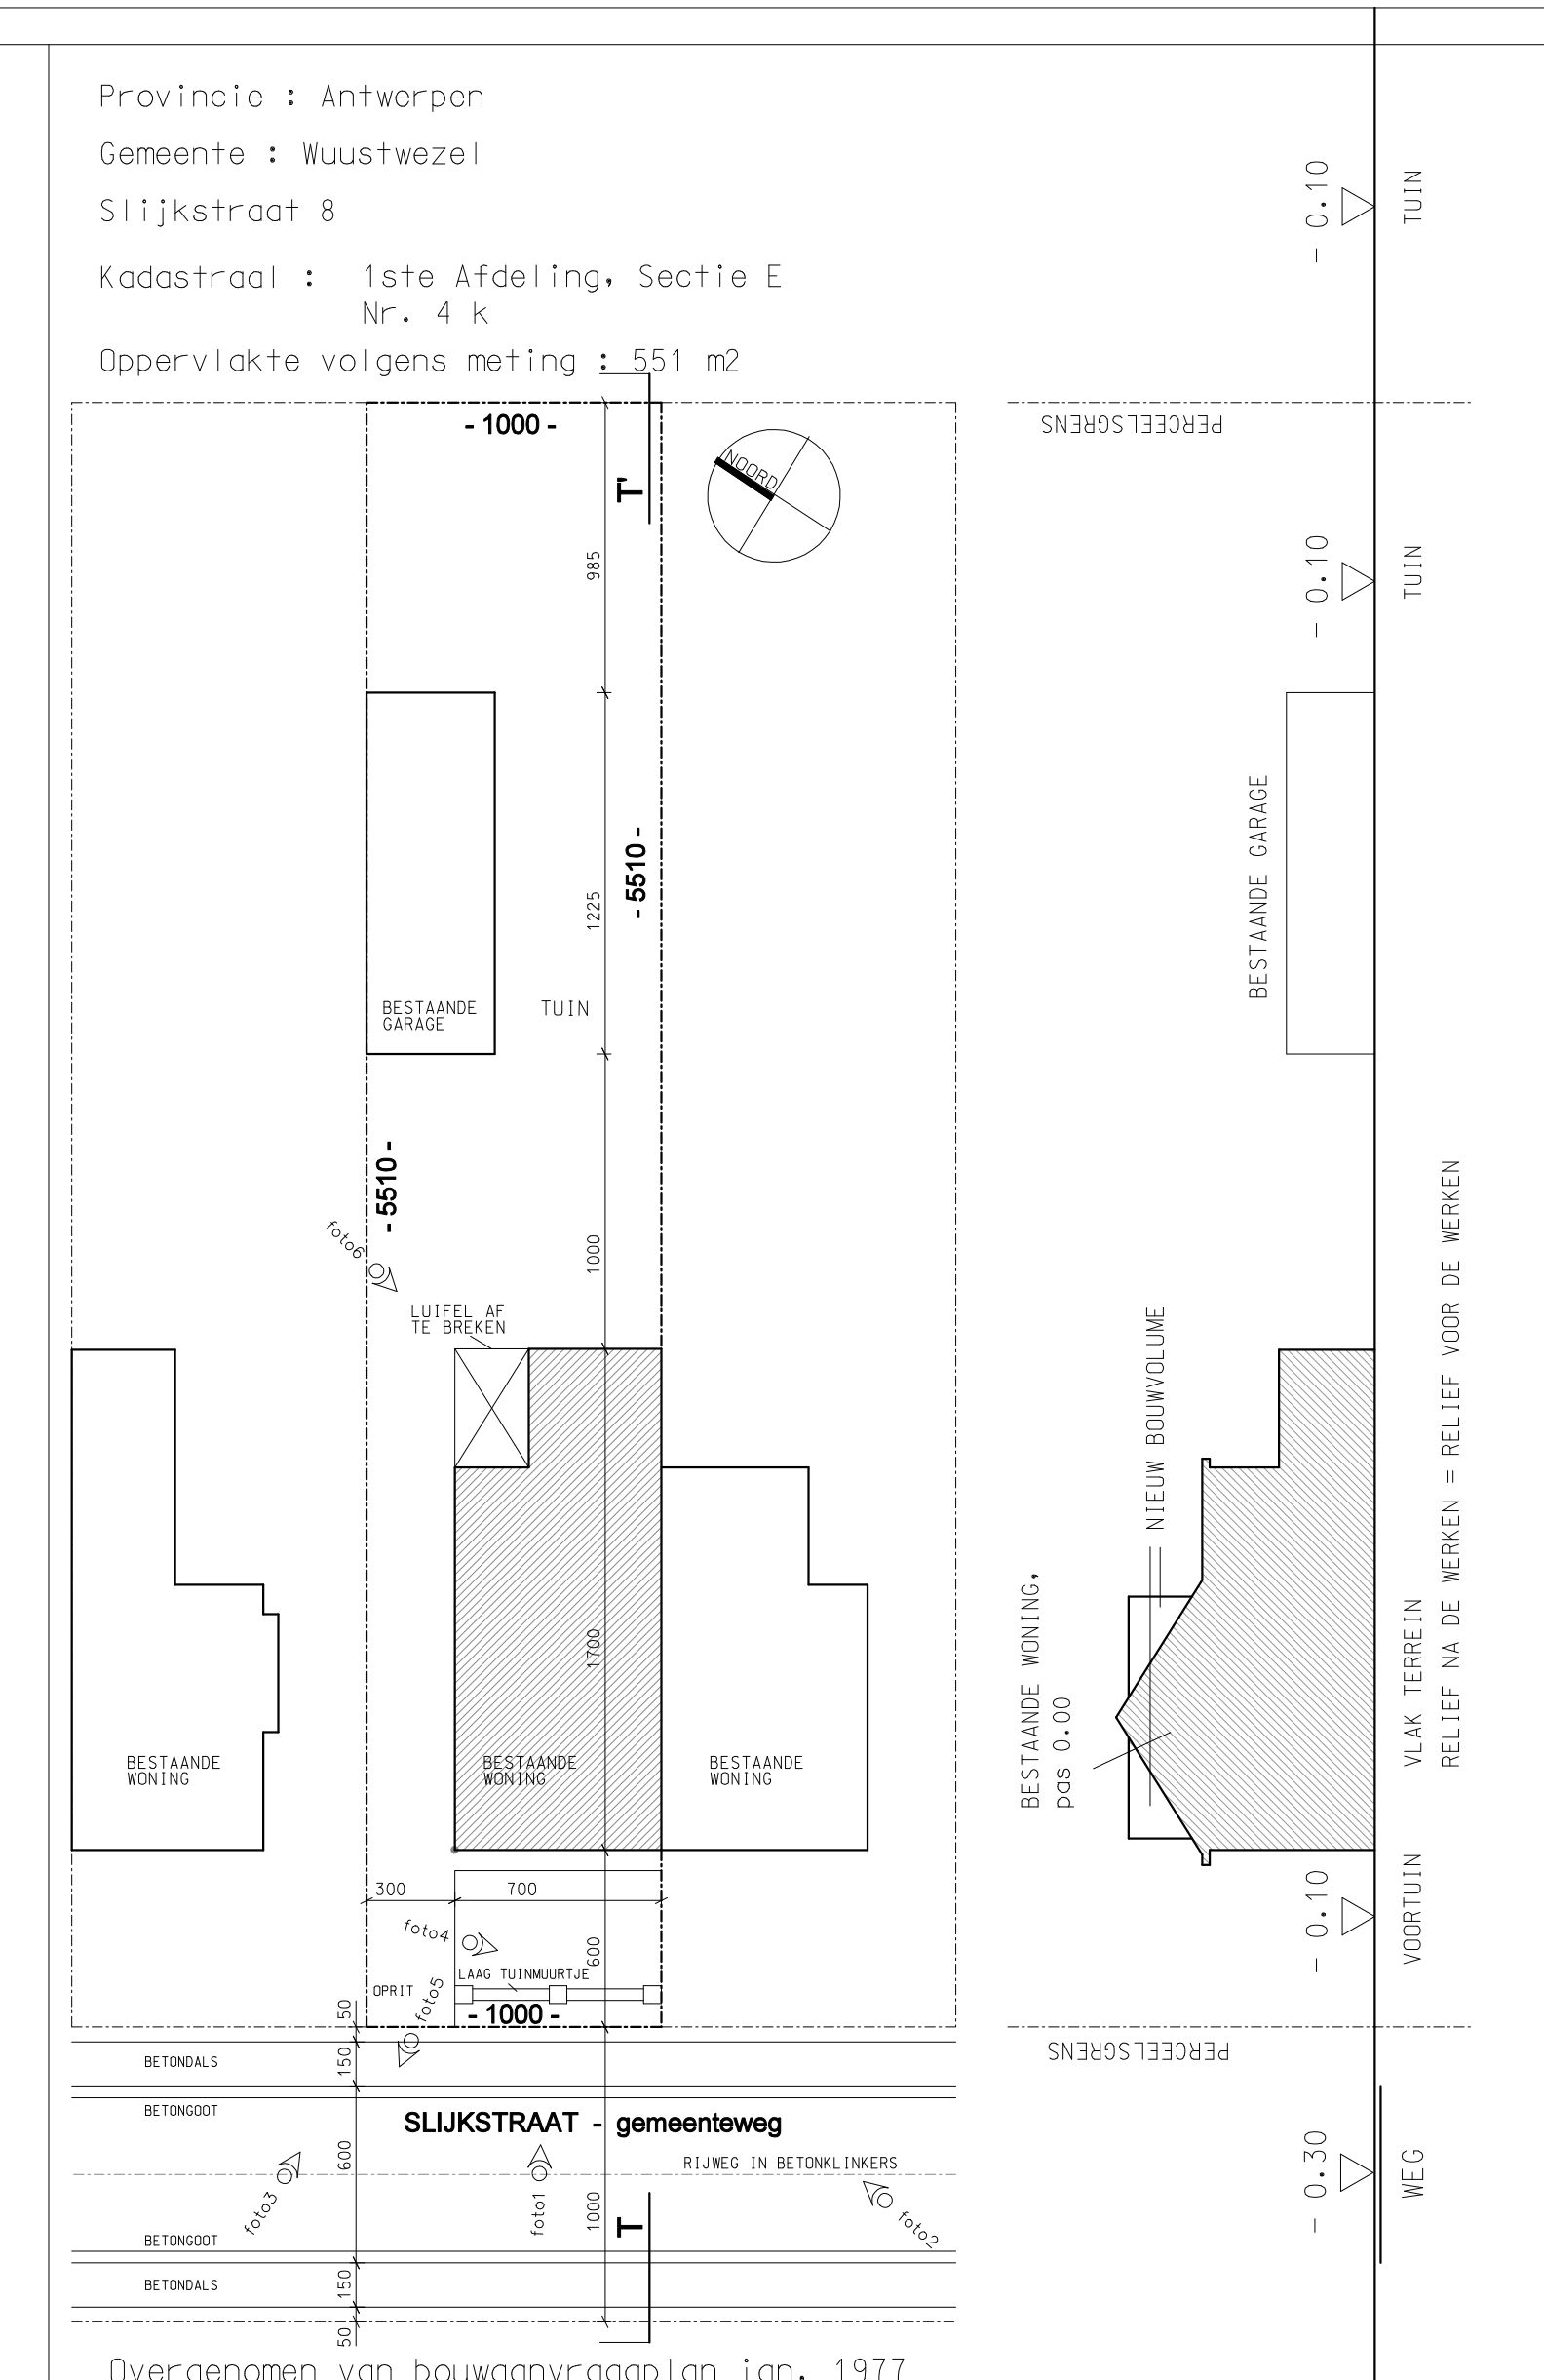

Overgenomen van bouwaanvraagplan jan. 1977
opgemaakt door arch. M. Van der Voort

OPMERKINGEN :

- ER ZIJN GEEN ERFDIENSTBAARHEDEN OP HET PERCEEL
- ALLE NUTSVOORZIENINGEN ZIJN AANWEZIG

INPLANTINGSPLAN 1/250

TERREINPROFIEL TT' 1/250

LEGENDE (geldend voor alle volgende plannen)

	BESTAAND METSELSWERK		WARMTE-OF GELIJSOOLATIE		ASJUN
	BIJENDE FARMENT		IDEM		RAMEN IN BUITENDEUREN
	BINNEN GAASDEUR OF BETONKORREL		WATERDICHTING, VOCHTBREMEND		NAAR BUITEN OPDRAGEND
	NIJW METSELSWERK		IDEM		NAAR BINNEN OPDRAGEND
	BIJENDE FARMENT		WATERDICHTING, VOCHTBREMEND		OPENWALDEND
	BINNEN GAASDEUR OF BETONKORREL		AF TE BREKEN		
	OPGEWOND BETON / STAAL		AFWERKING		
	OPGEWOND BETON, ZUVERWEDERD		BEFESTIGING, OYDROOP		
	CHAFE ZAND		BODEN OF ONDER GELEIDEN		
	HOUT (DOORGEZONDEN)		VERLEGGEN, BE- ENDEINGEN		
	BAUWERK HANDELEN OF VERWAND				

ALGEMENE OPMERKINGEN

ALLE AFMETINGEN DIJEN TEER
PLAATSE GECONTROLEEREN
DE AFMETINGEN DIJEN TEER
DE AFMETINGEN DIJEN TEER
DE AFMETINGEN DIJEN TEER

AANVRAAG TOT

VERBOUWING WONING TOT WONING MET KANTOOR

ADRES : SLIJKSTRAAT 8 - 2990 WUUSTWEZEL

KAD. LIGGING: 1° AFD. SECTIE E NR. 4F 2

OPDRACHTGEVER

DHR. BERNAERTS WIM
KRUISWEG 8
2990 WUUSTWEZEL
GSM: 0475 / 35.95.43

ARCHITECT

gert anthonissen architect

RECHTERBUUR

VOOR AKKOORD

GSM: 0475 / 35.95.43

KLOOSTERSTRAAT 36 B4 - 2000 WUUSTWEZEL

PLANNEN - NIEUWE TOESTAND

SCHAAL

KELDERPLAN	1/100
GRONDPLAN	1/50
VERDEIPIJNINGSPLAN	1/50
ZOLDERPLAN	1/50
VOORGEVEL, ACHTERGEVEL	1/100
ZIJSGEVEL LINKS	1/100
DOORSNEDE AA'	1/100
INPLANTINGSPLAN	1/250
TERREINPROFIEL TT'	1/250

DATUM.	15.04.2005	DOSSIERNR.	05-0102	PLANNR.	2/2
--------	------------	------------	---------	---------	-----