


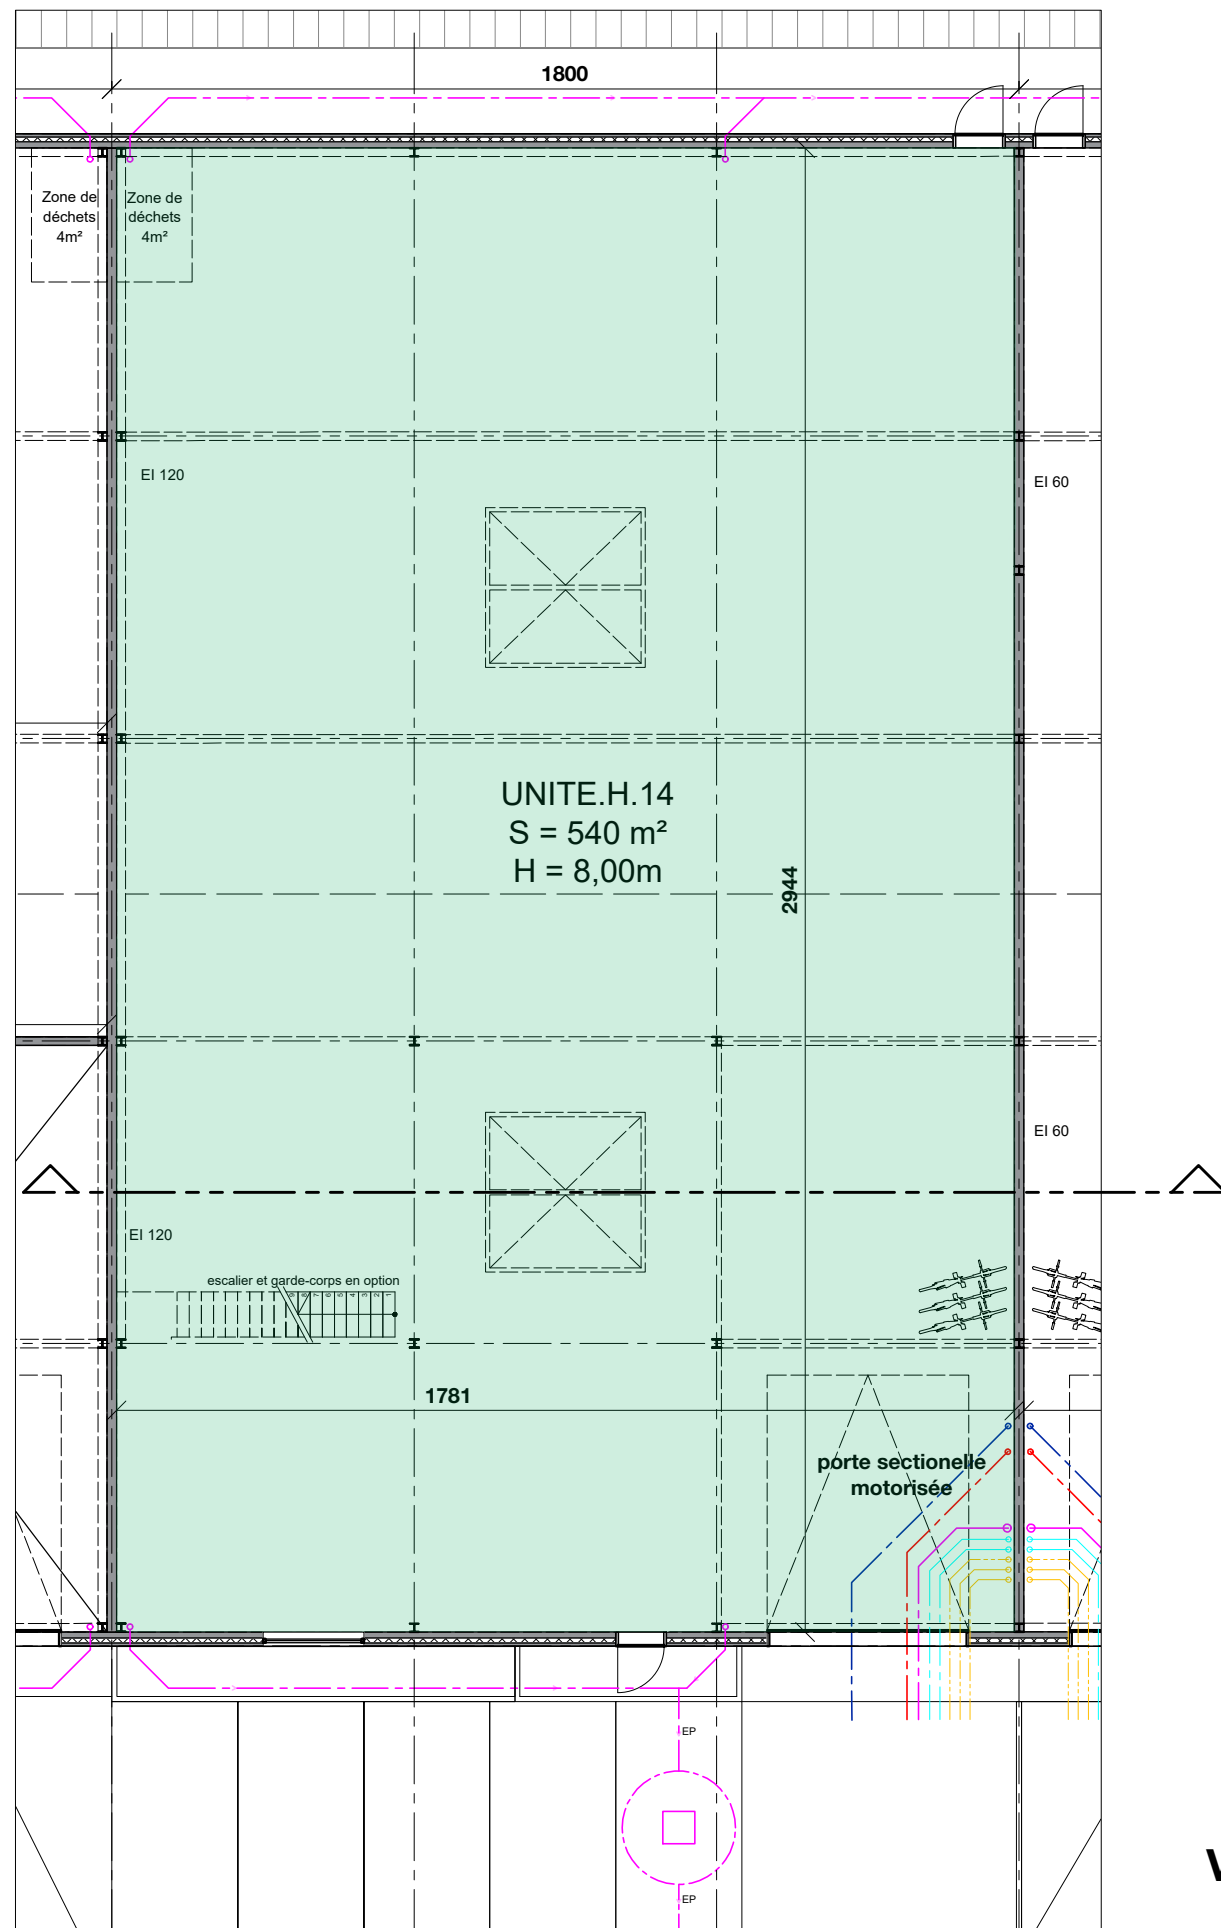

VUE EN PLAN RDC


SITUATION



Toutes les dimensions et surfaces sont indicatives. La description dans le cahier de charge de vente est prioritaire. Des adaptations ou corrections seront toujours possibles en fonction du permis et/ou en fonction des exigences architecturales, constructives ou techniques. Les plans restent la propriété intellectuelle du promoteur et ne peuvent être copiés. Les unités PME sont livrées "casco" c.a.d. sans équipement technique ou parachevement intérieur




FCM Architects
Avenue Paul Hymans 91, 1200 Bruxelles
Tel: +32 2 501 01 90 - Fax: +32 2 501 01 99
info@fcmarchitects.be - www.fcmarchitects.be

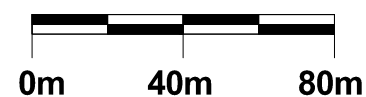


date : 16.05.2025
version :
Echelle : 1 : 150




UNITE H14

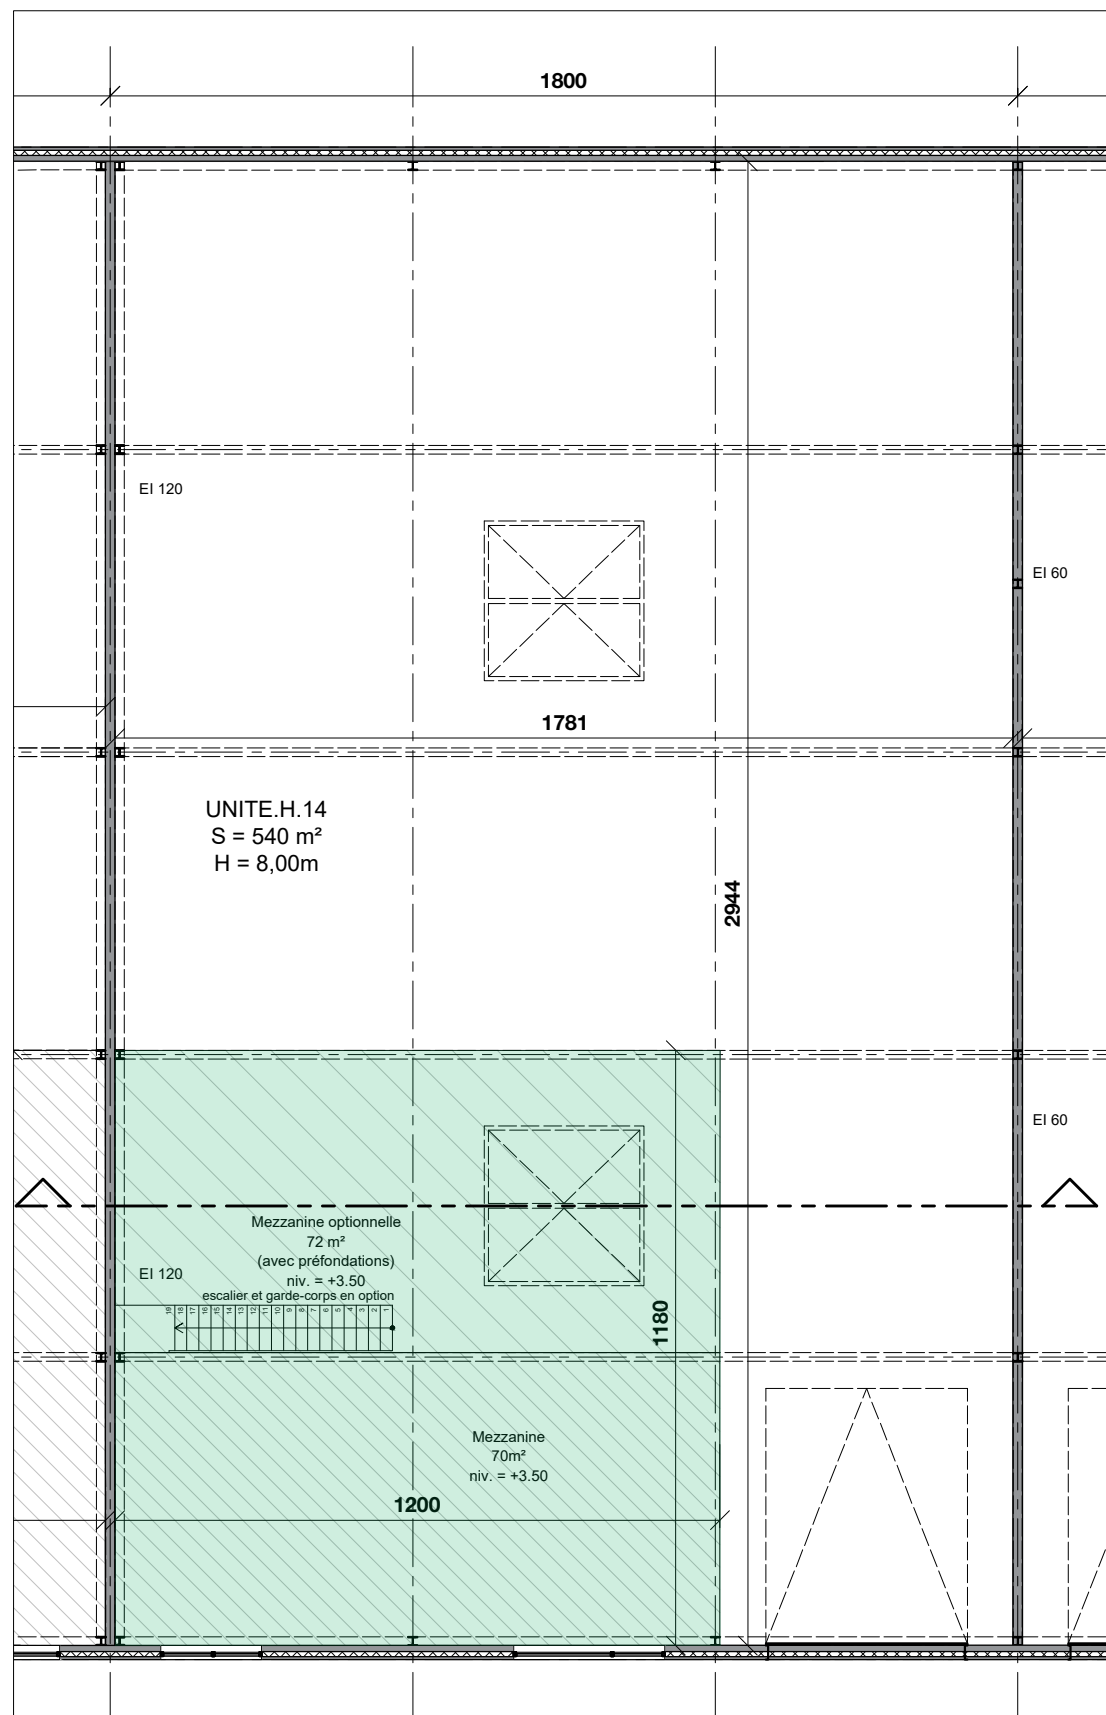

VUE EN PLAN R+1

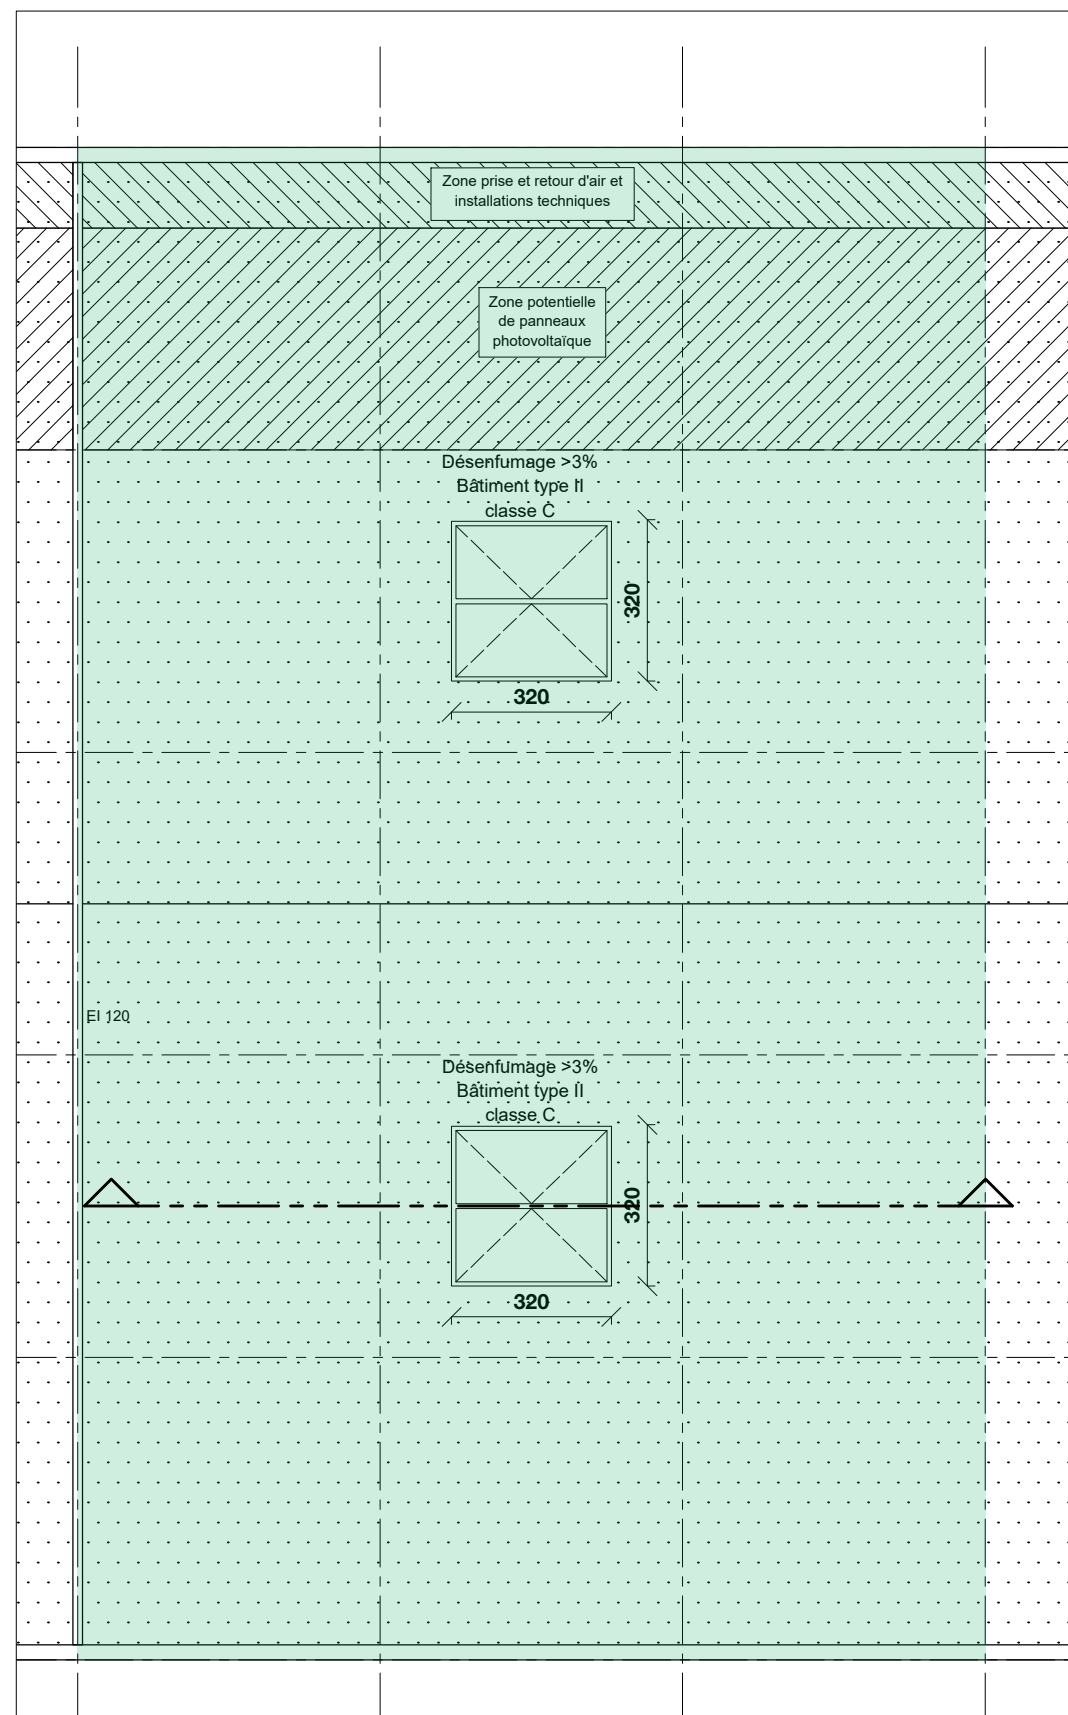


VUE EN PLAN TOITURE

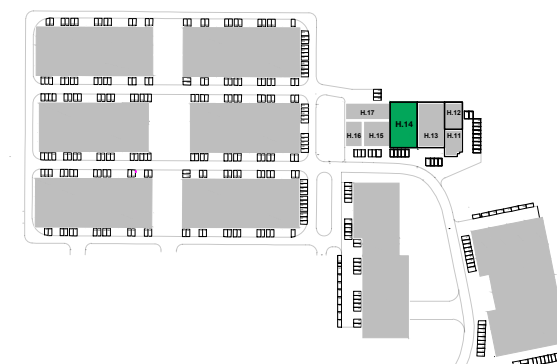


SITUATION




Toutes les dimensions et surfaces sont indicatives. La description dans le cahier de charge de vente est prioritaire. Des adaptations ou corrections seront toujours possibles en fonction du permis et/ou en fonction des exigences architecturales, constructives ou techniques. Les plans restent la propriété intellectuelle du promoteur et ne peuvent être copiés. Les unités PME sont livrées "casco" c.a.d. sans équipement technique ou parachevement intérieur

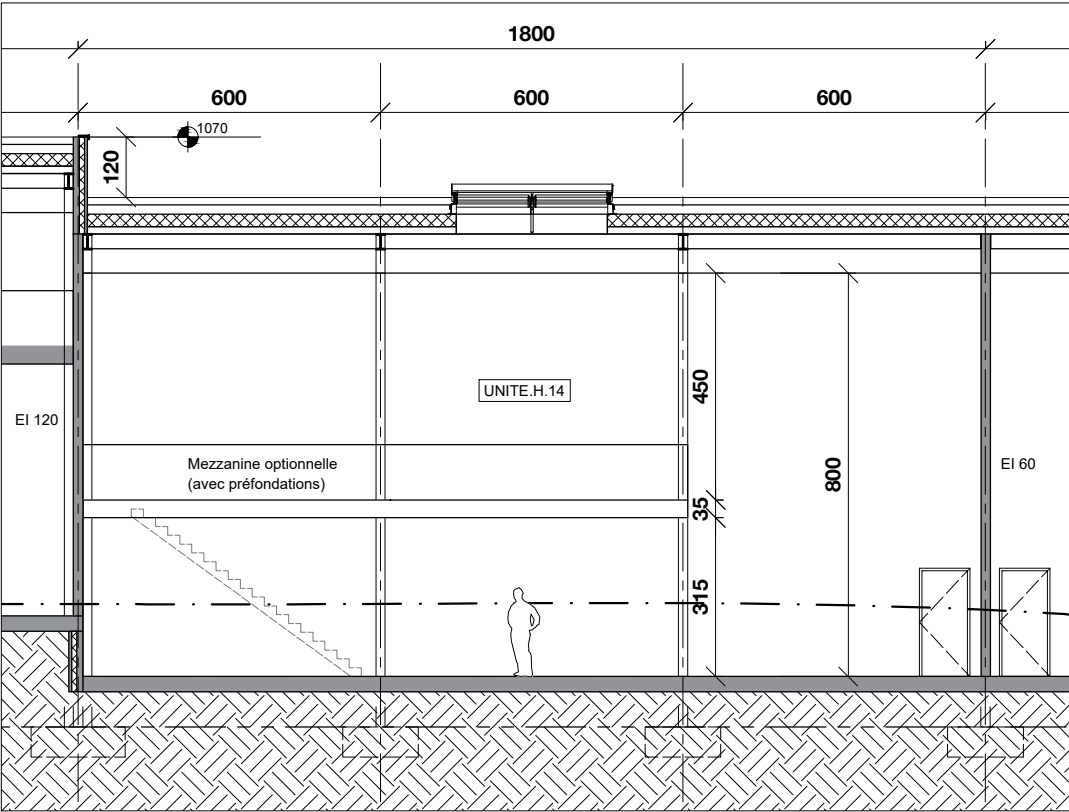

COUPE

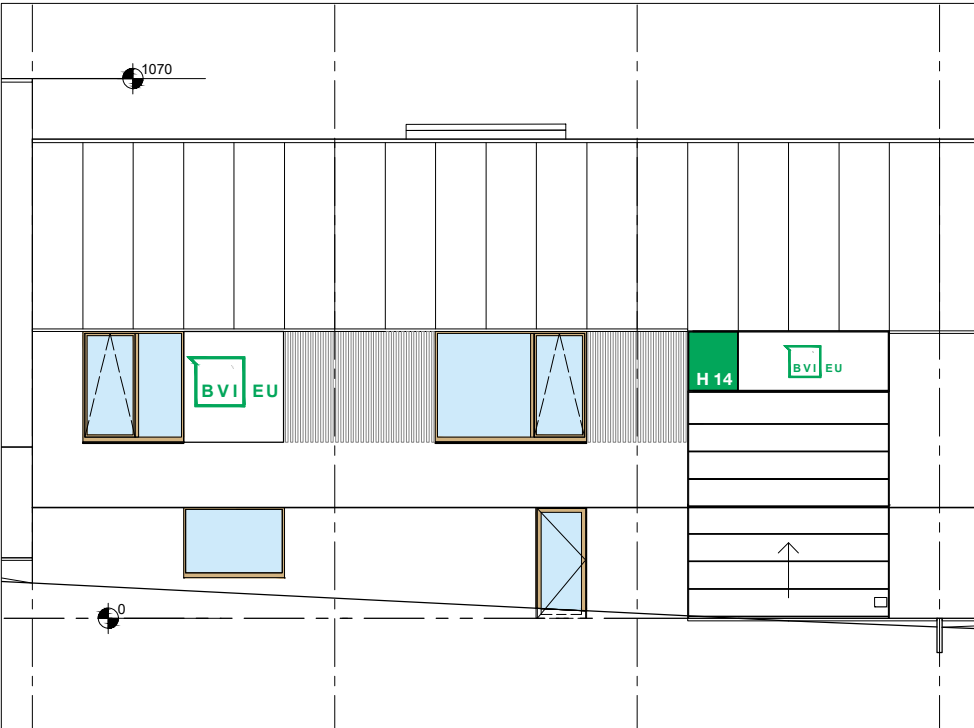

FACADE SUD-OUEST

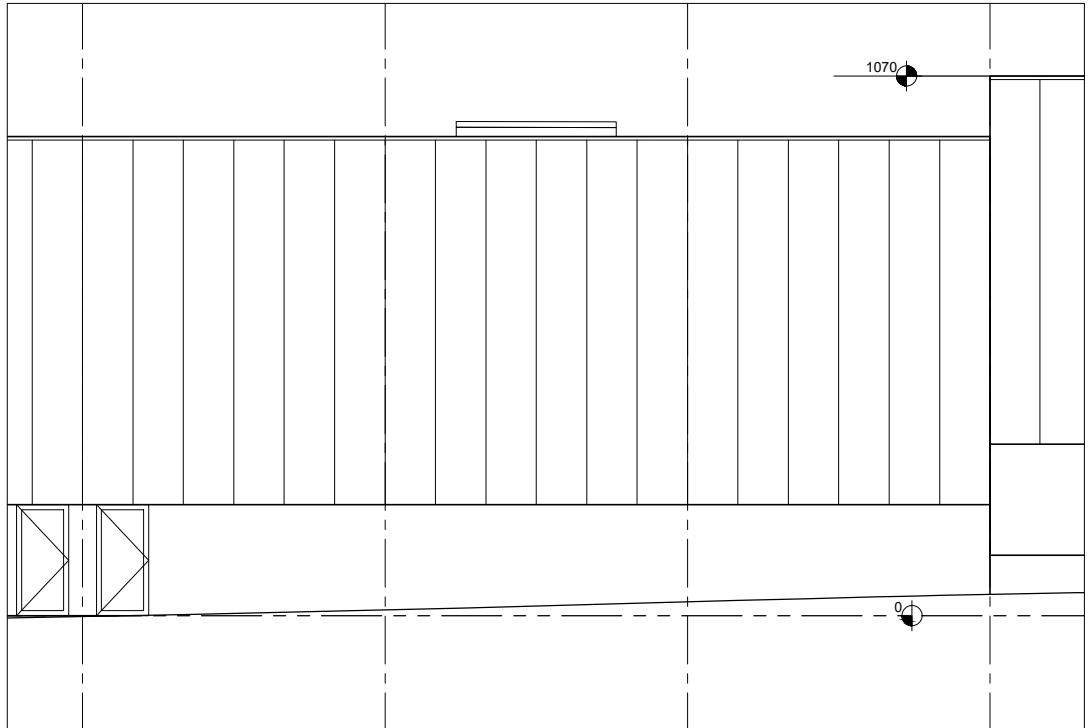

FACADE NORD-EST

Toutes les dimensions et surfaces sont indicatives. La description dans le cahier de charge de vente est prioritaire. Des adaptations ou corrections seront toujours possibles en fonction du permis et/ou en fonction des exigences architecturales, constructives ou techniques. Les plans restent la propriété intellectuelle du promoteur et ne peuvent être copiés. Les unités PME sont livrées "casco" c.a.d. sans équipement technique ou parachevement intérieur