


KELDER

VERKOOPSPLAN

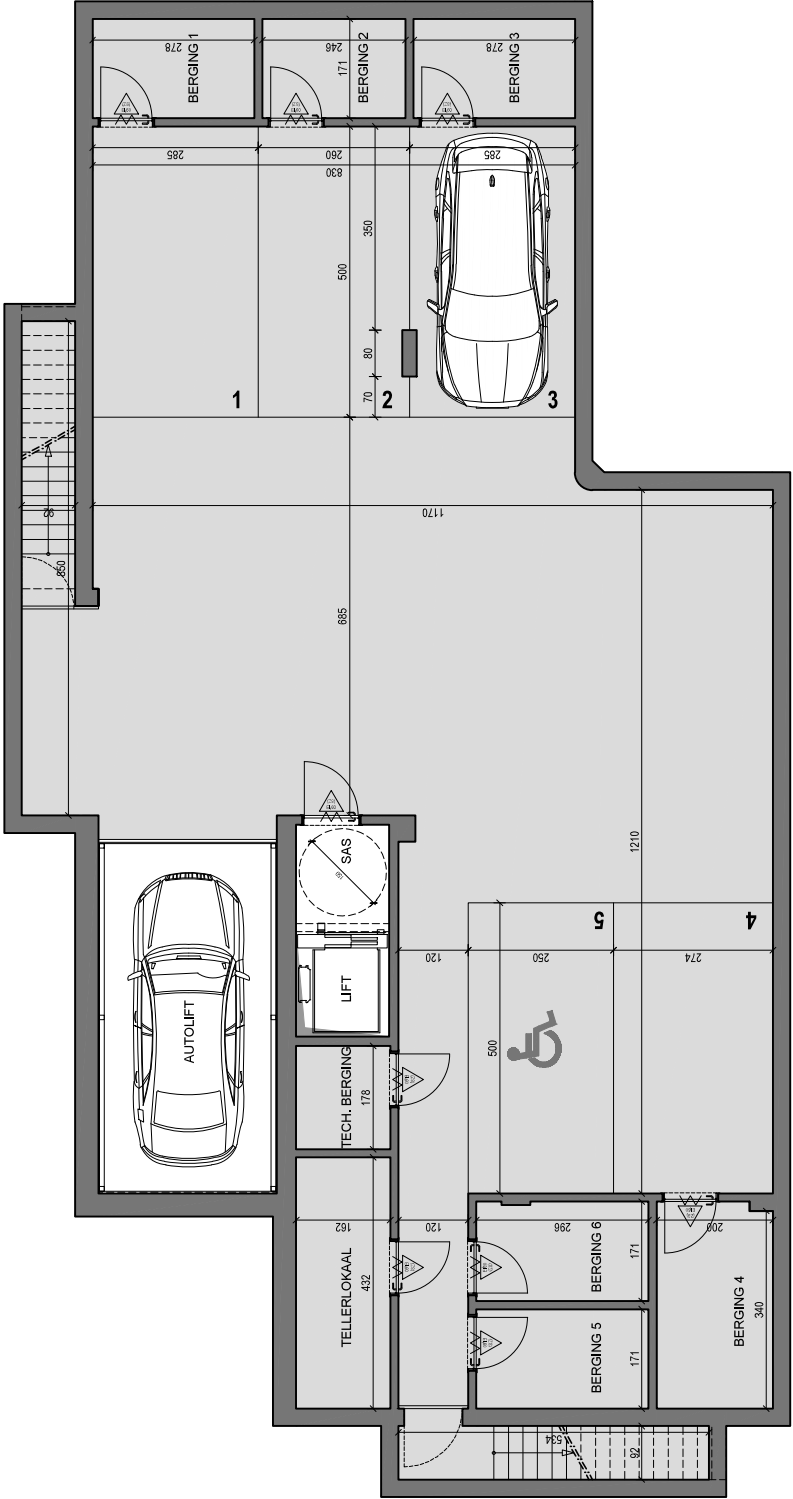

Projectontwikkelaar:

AUVANI PROJECTS NV
Clementinaalaan 19, 9000 Gent

Architect concept / uitvoering:

CAAN Architecten
Gustaaf Callierlaan 35, 9000 Gent
www.caan.be

afmetingen op het plan zijn indicatief en kunnen nog beperkt wijzigen bij opmaak uitvoeringsplannen // Meine interne verschuivingen van binnenmuren, posities kolommen aan ramen of bijkomende kolommen zijn nog mogelijk conform studie ingenieur staalbet. // Keuken is indicatief, de keukenuitrusting is een voorstelling van inrichting // Vast en los meubilair zijn enkel indicatief en niet voorzien, keukens en badkamer zijn wel voorzien cfr. verkoopkonditiesboek. // Tuinontwerp is later indicatief