


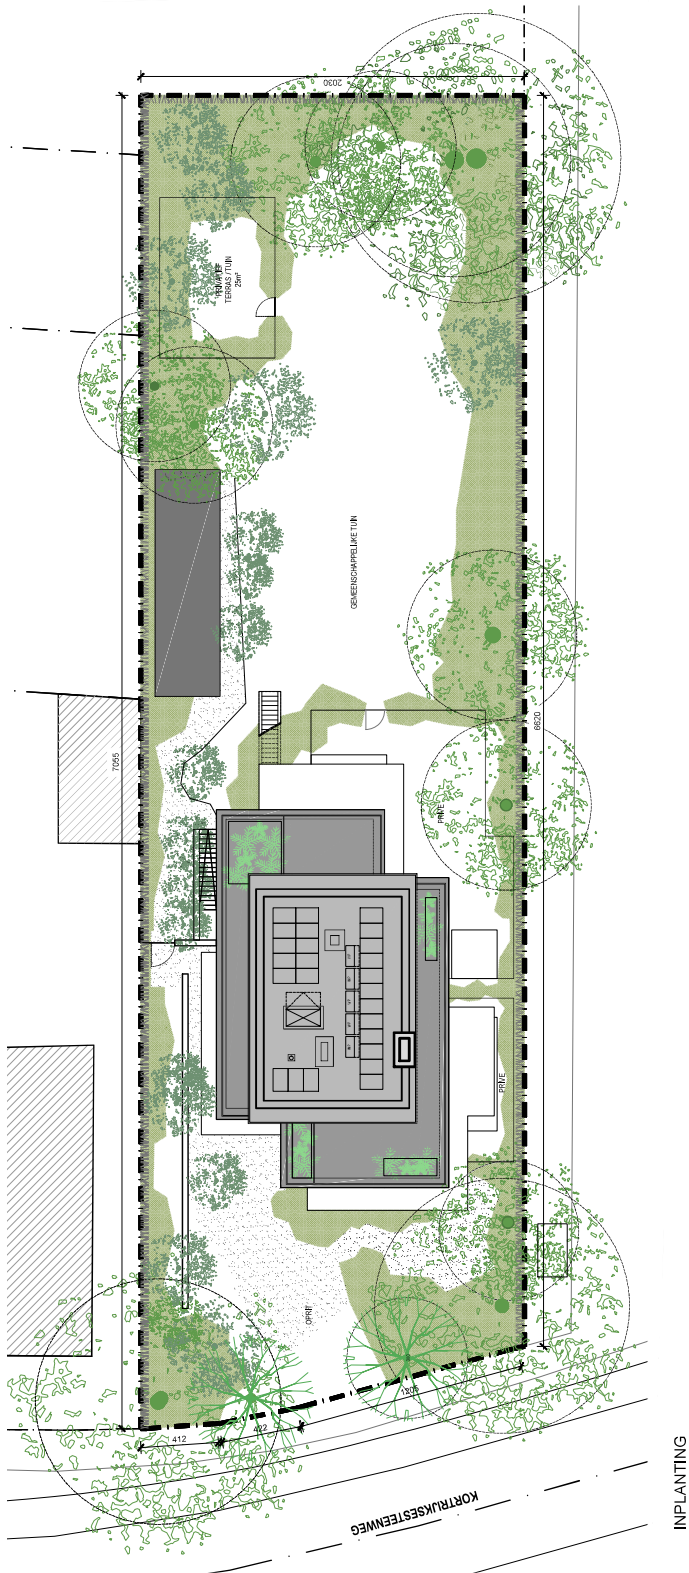

Projectontwikkelaar:

AUVANI PROJECTS NV
Clementinalaan 19, 9000 Gent

Architect concept / uitvoering:

CAAN Architecten
Gustaaf Gallierlaan 35, 9000 Gent
www.caan.be