


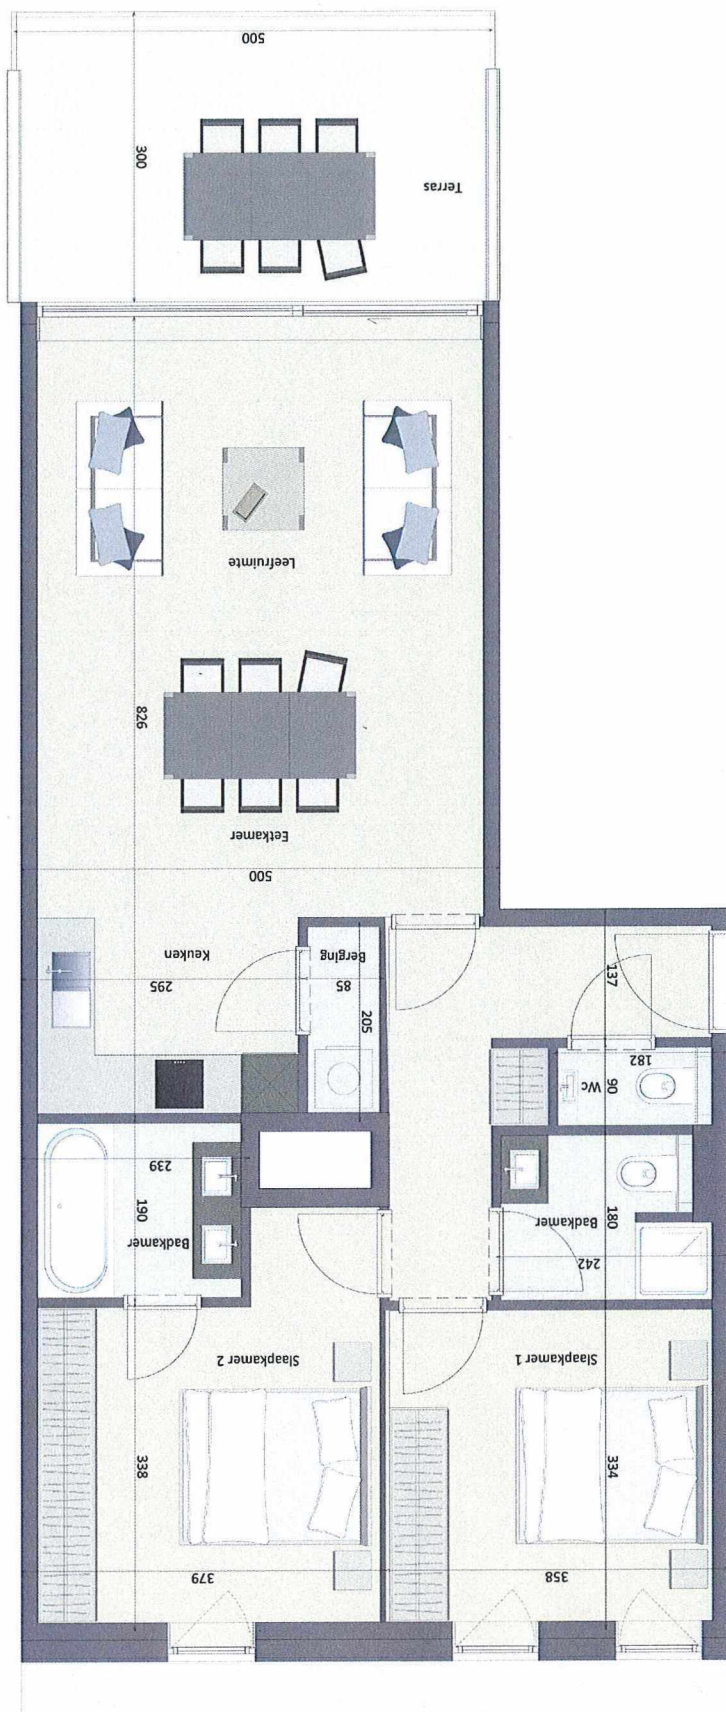

B.1.3





APPARTEMENT: **B.1.3**

TYPE: **2 slaapkamer**

VERDEELING: **eerste**

Plannen onder voorbehoud van stabiliteitsstudie en studie technieken. De ingesloten inrichting is indicatief en maakt geen deel uit van de koop / aanneemsom. Aan deze tekening kunnen geen rechten worden ontleend.

POPONCINI & LOOTENS
I.R. ARCHITECTEN BVBA