


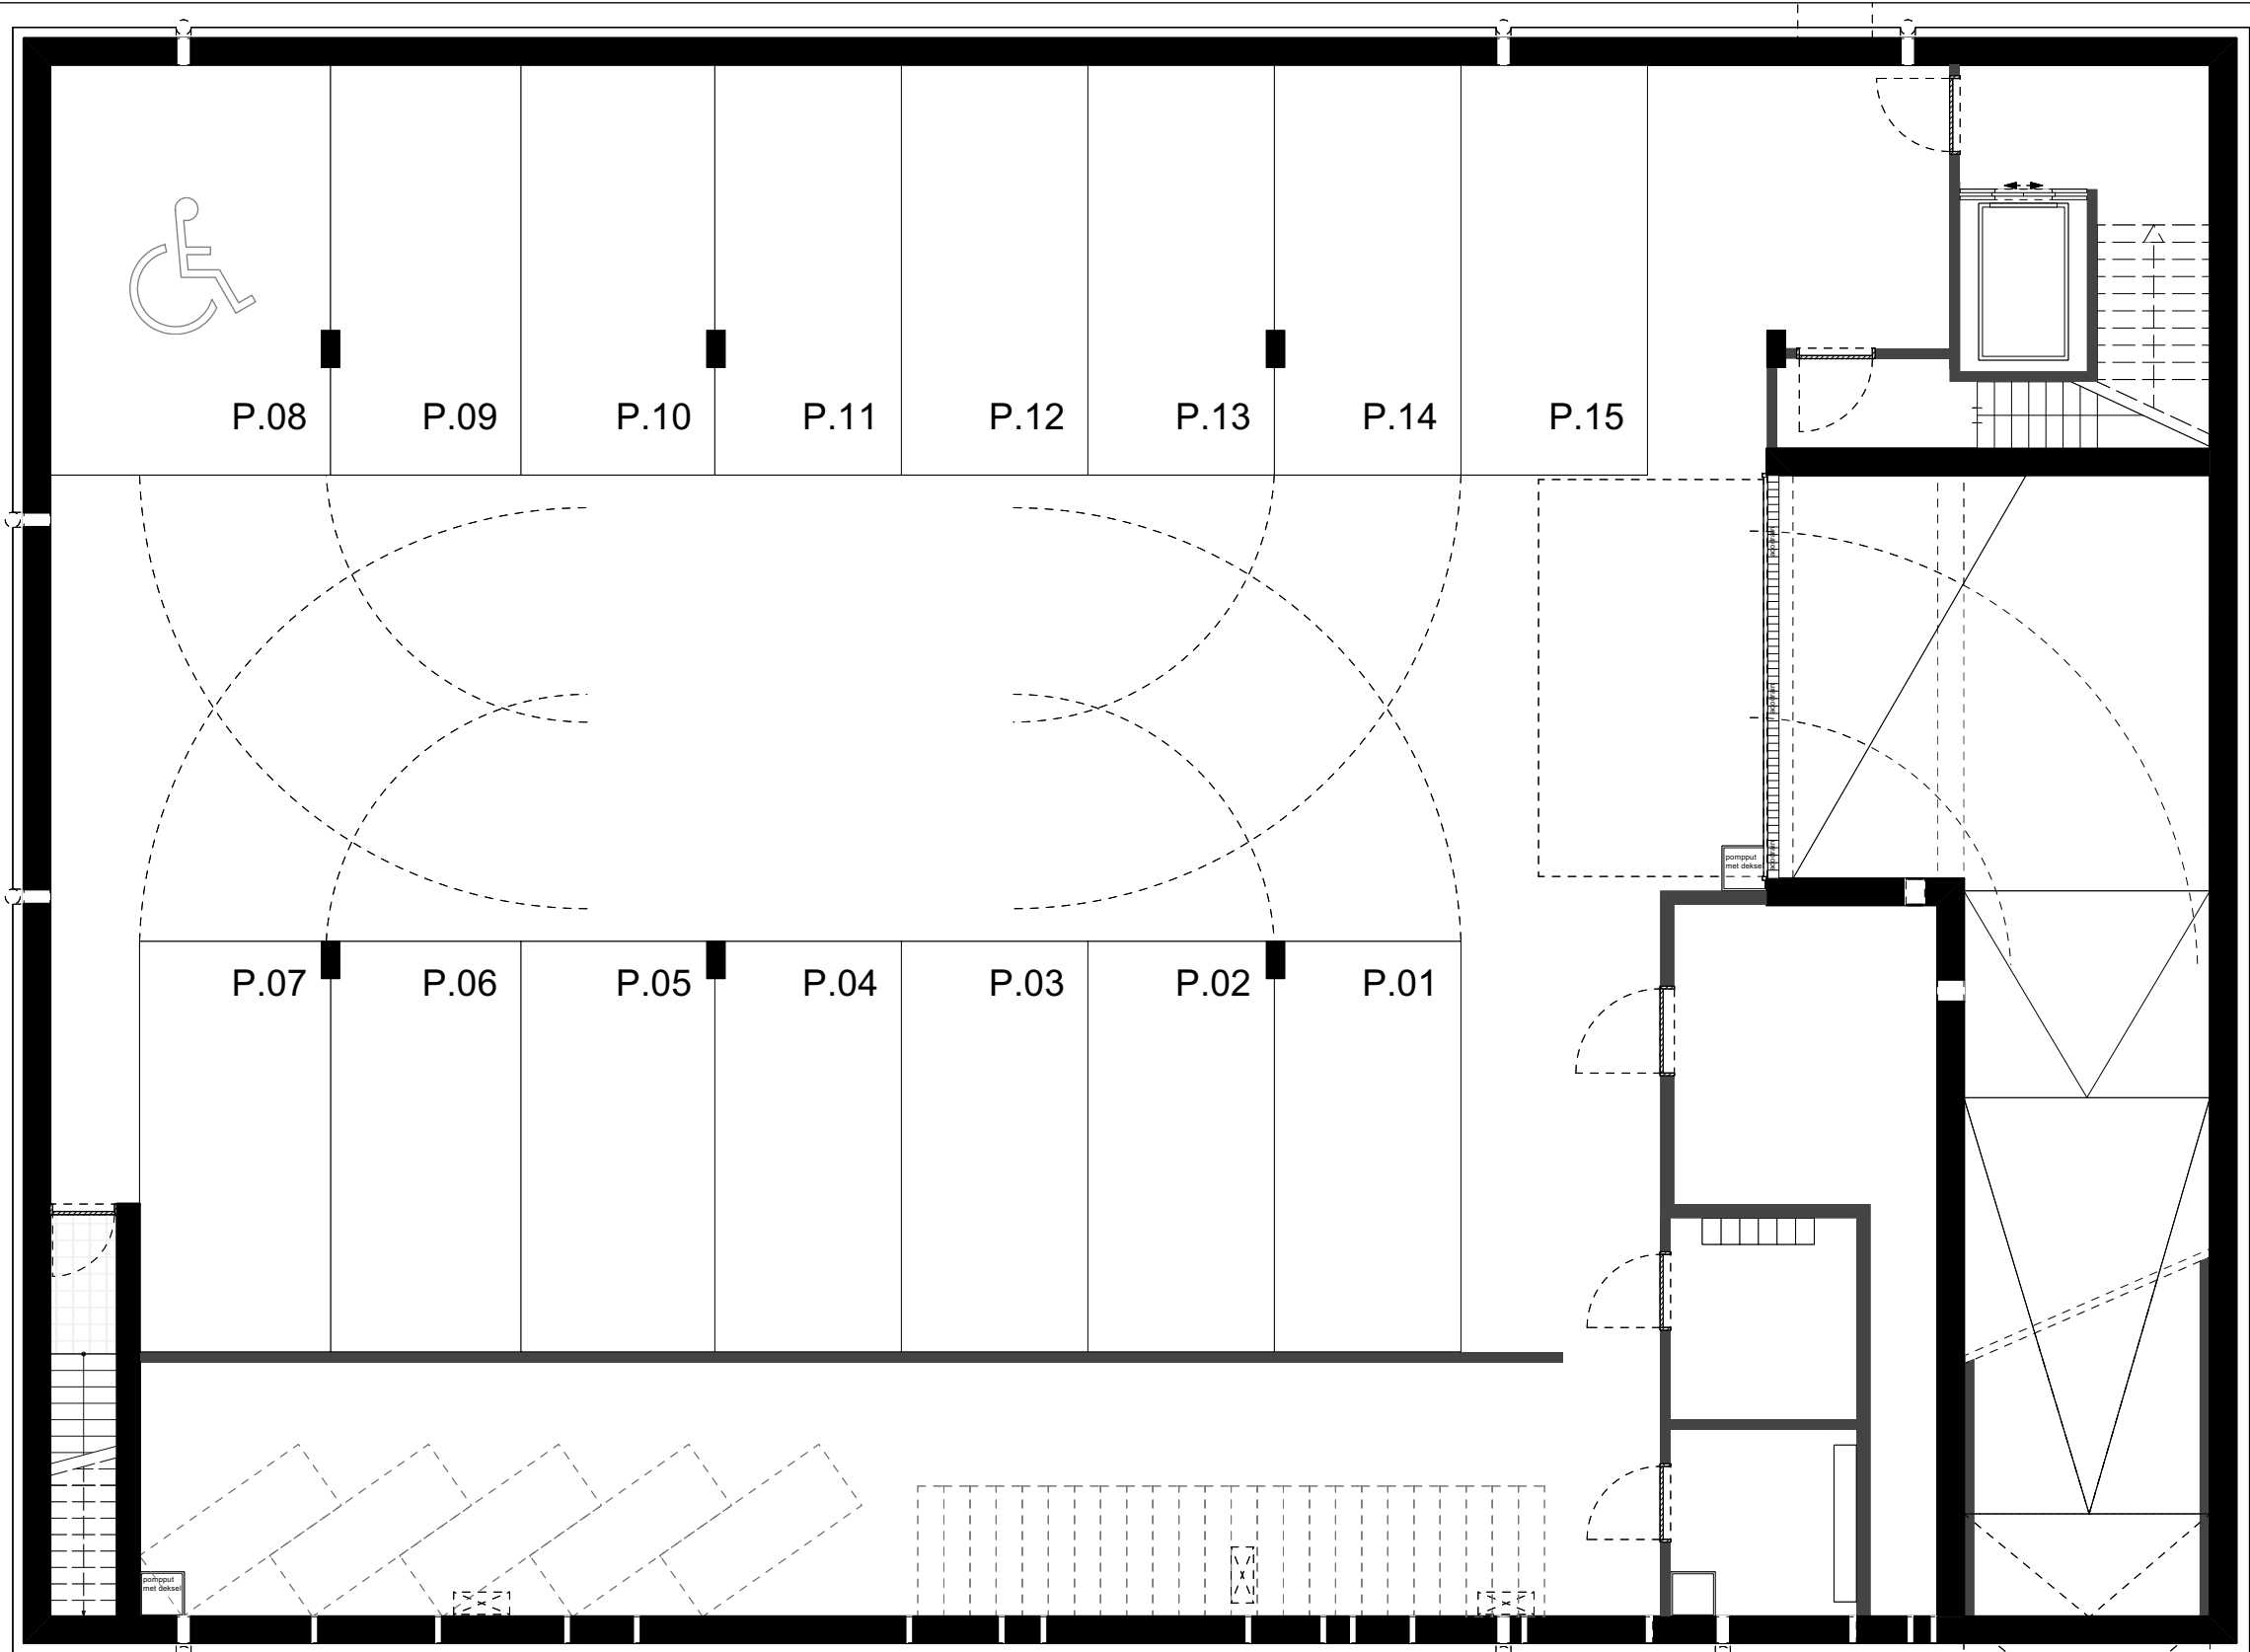

schaal: 1/100

# PROJECT MOLENAKKER


Molenpad 27, 2350 Vosselaar

**WOESTENBORGH'S**  
BOUWBEDRIJF

LV - architecten

## Ondergrondse parkeergarage

Dit verkoopplan is indicatief.  
Er kunnen geen rechten ontleend worden aan deze tekening.  
Wijzigingen tijdens de uitvoering zijn mogelijk.  
Alle maten en oppervlaktes op deze tekening zijn indicatief.  
Alle meubilair en toebehoren zijn illustratief en maken geen  
deel uit van de verkoopovereenkomst

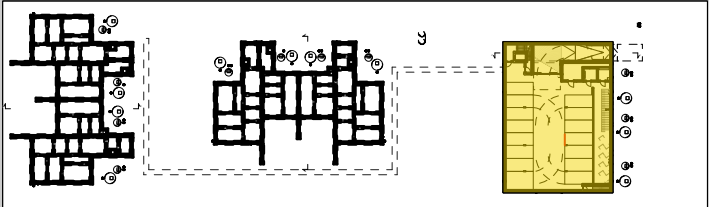

Inplantingsplan

