

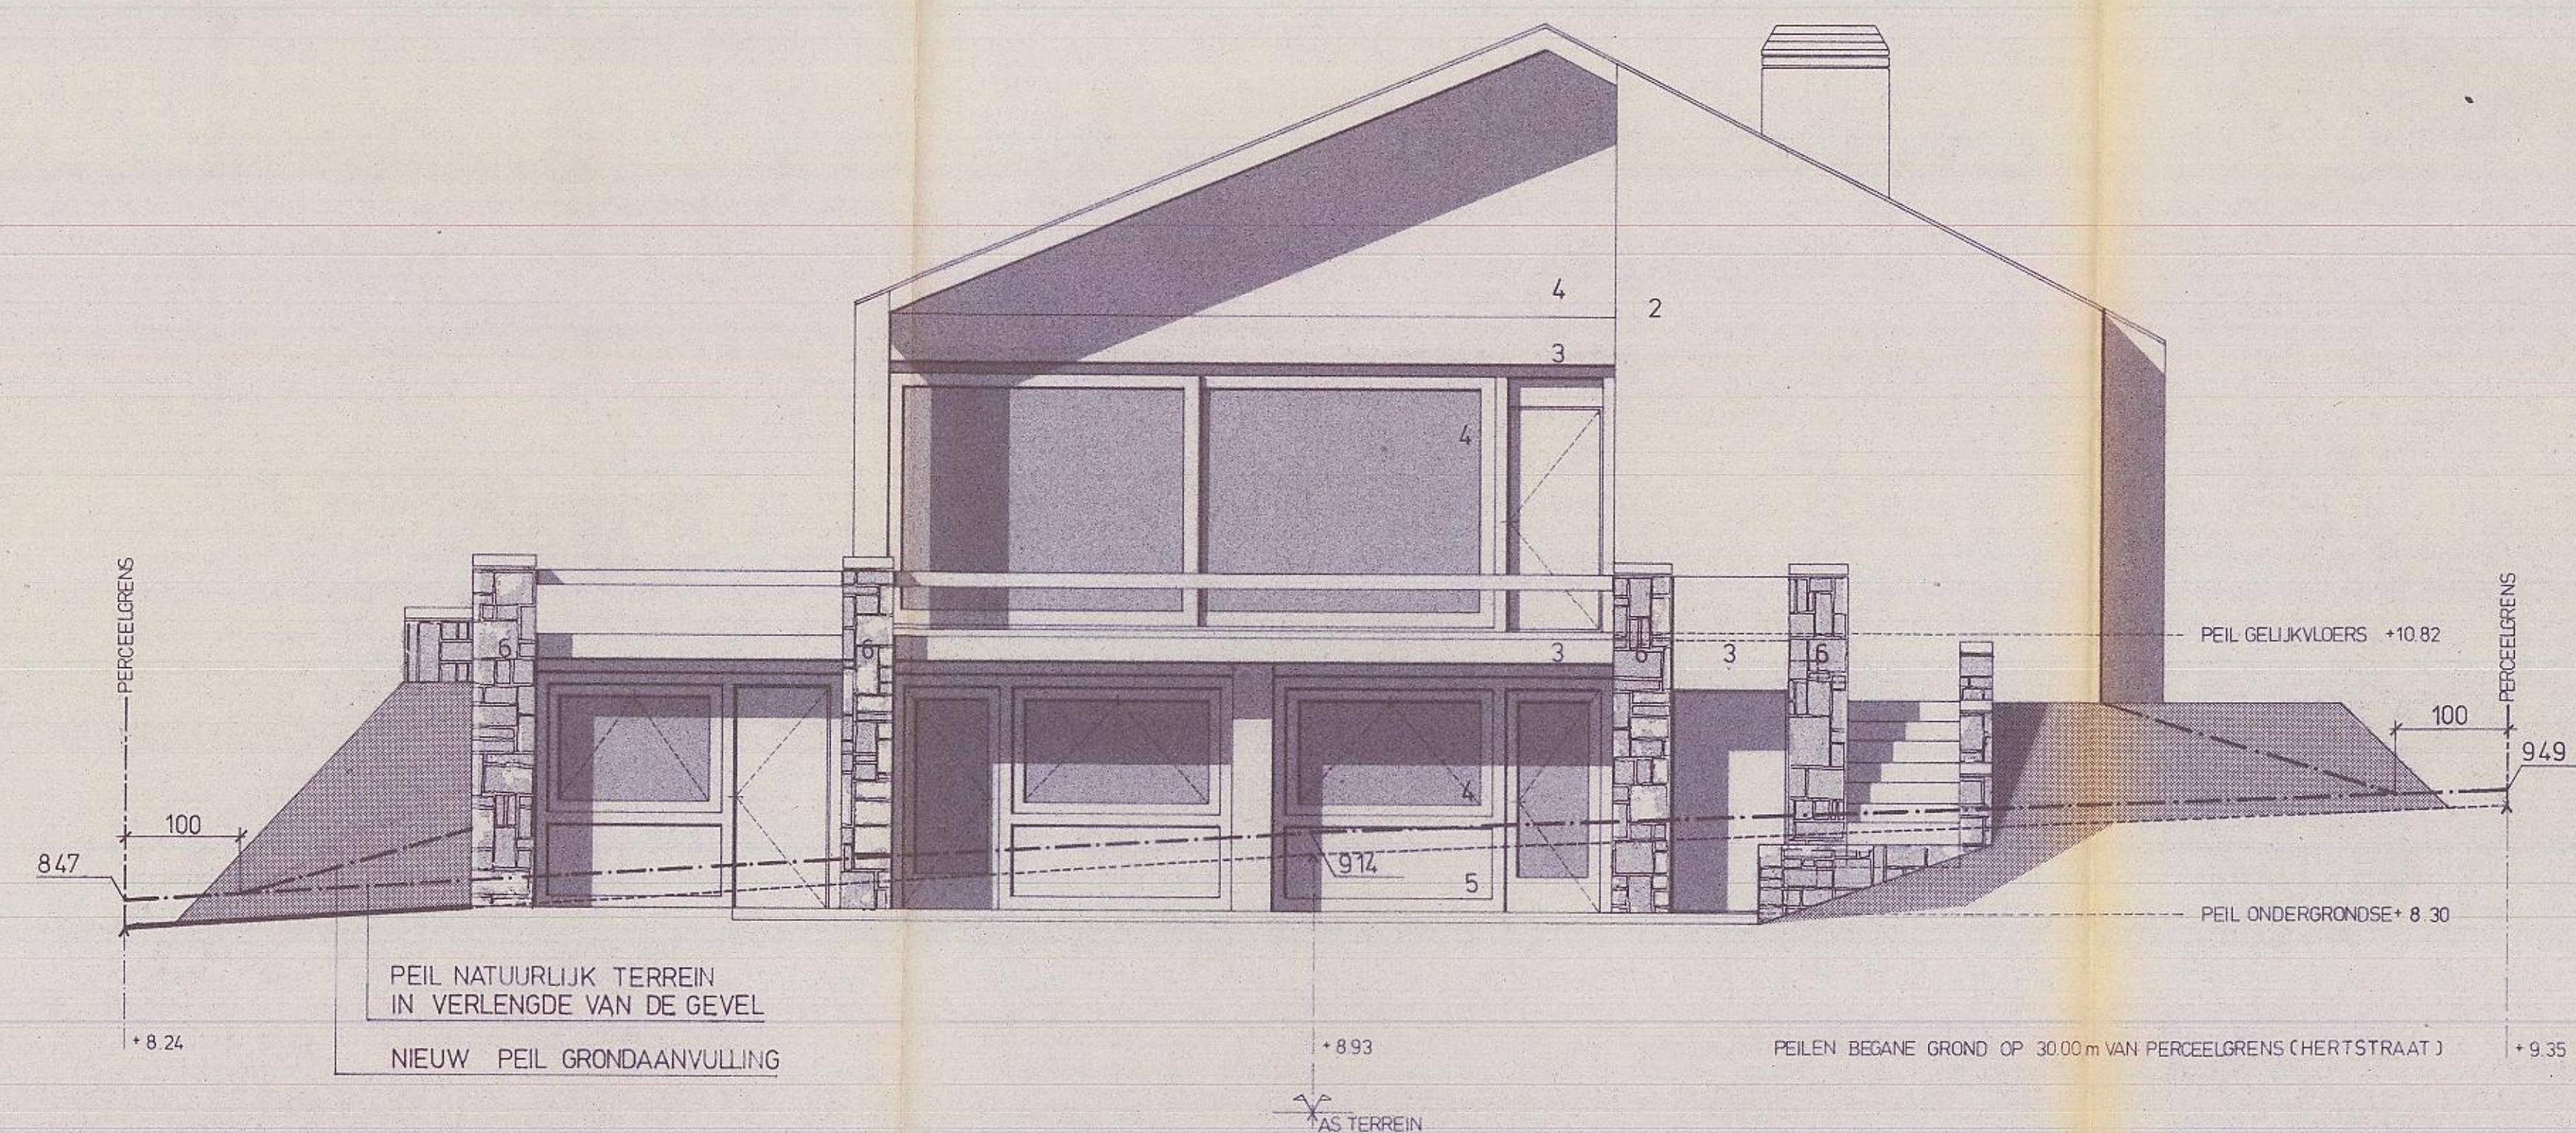
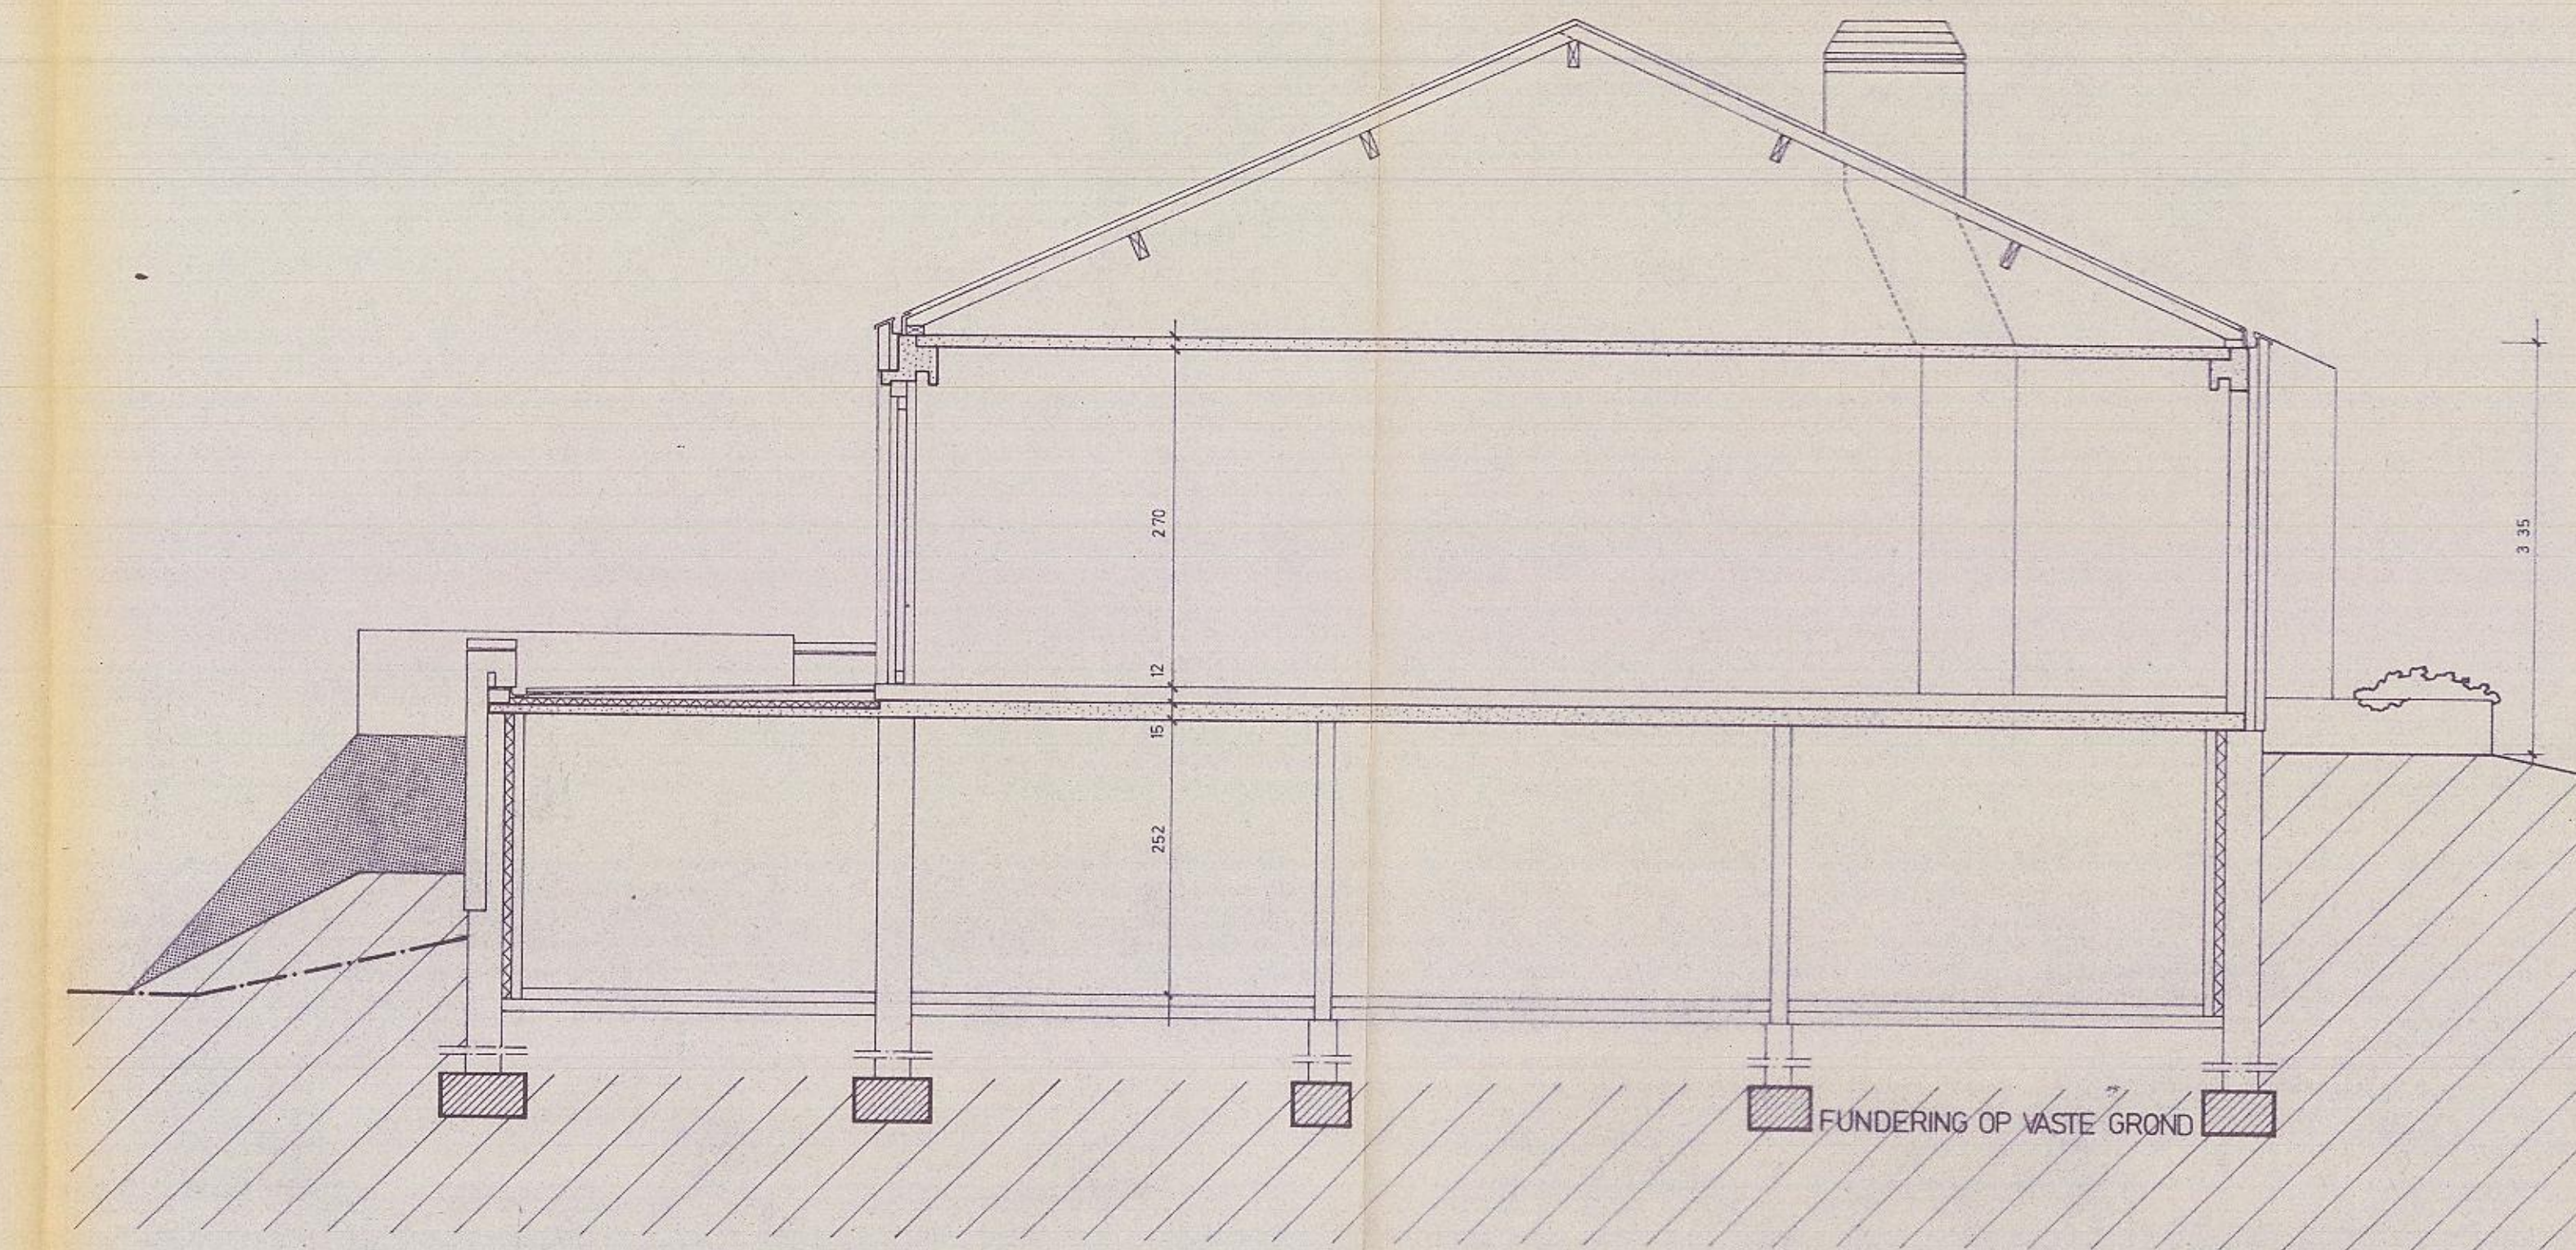
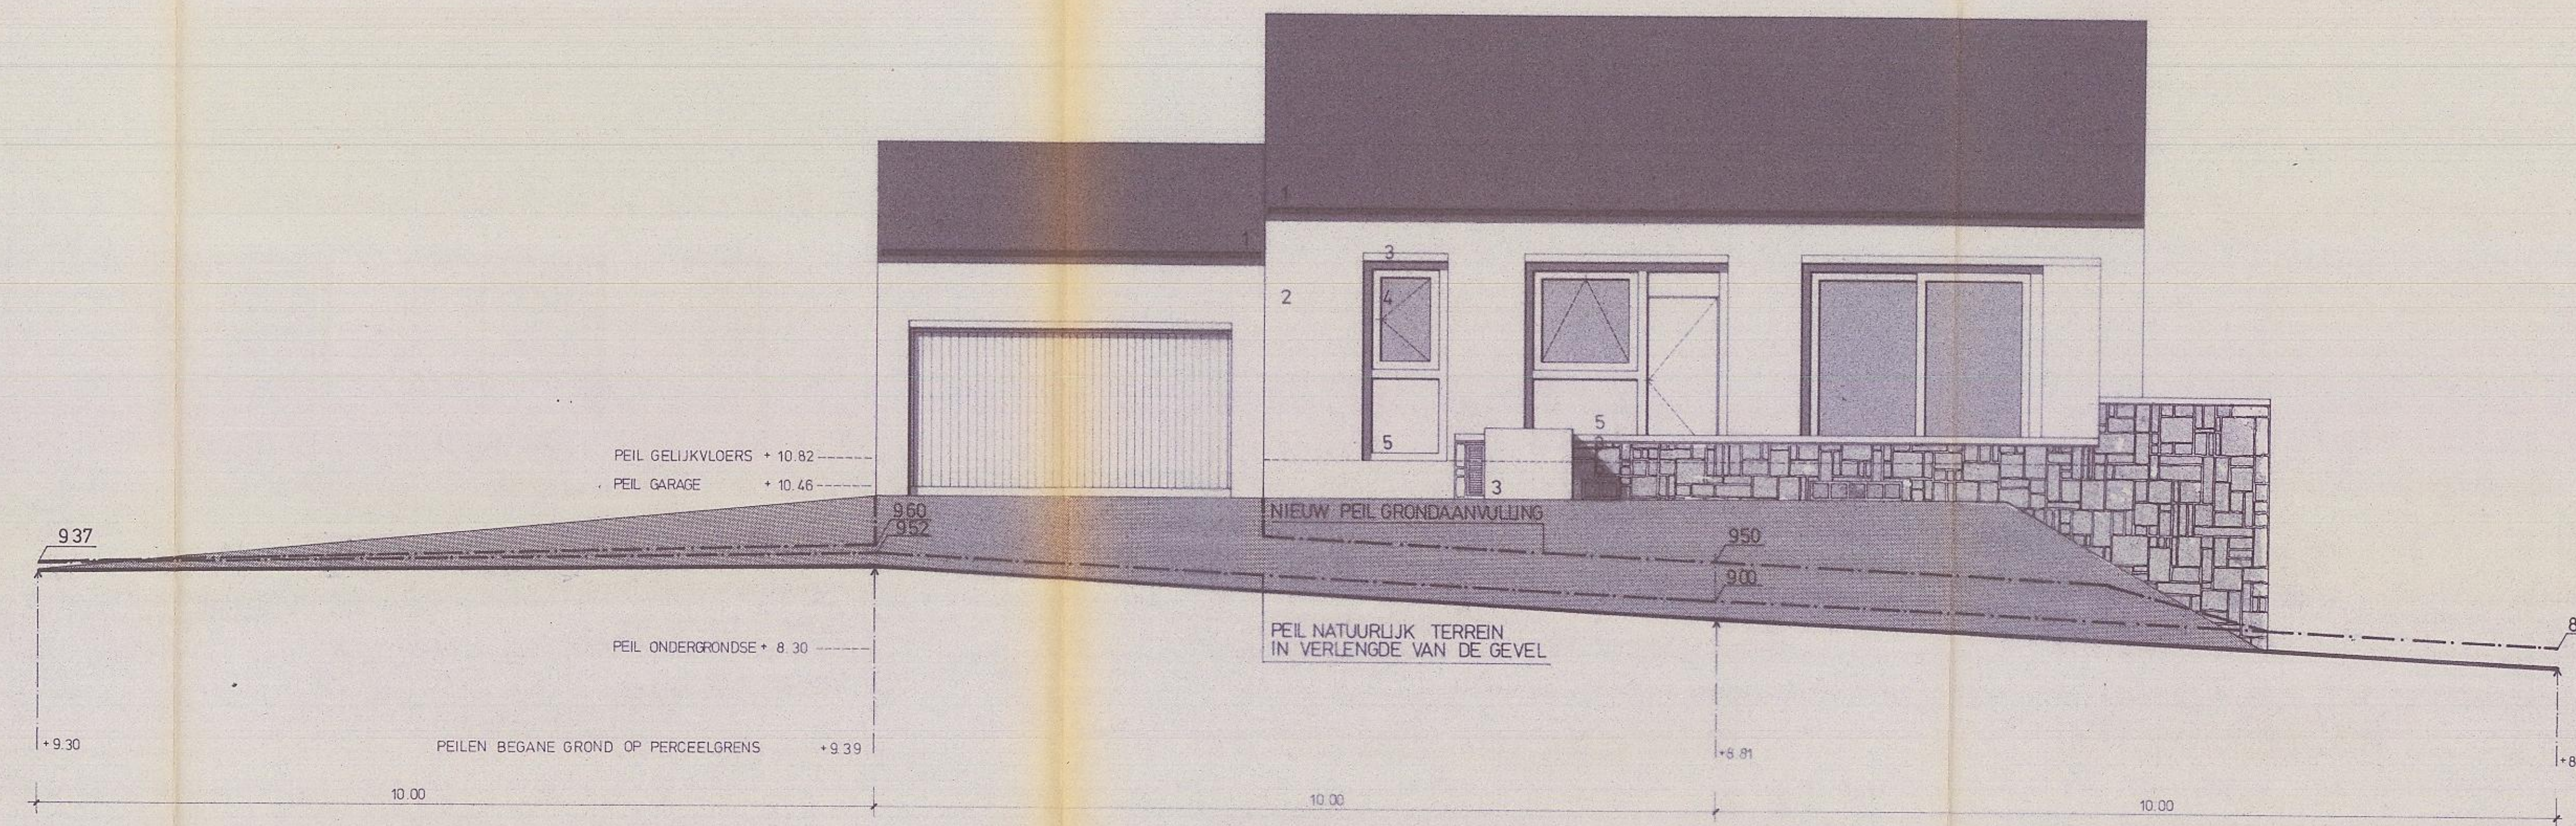


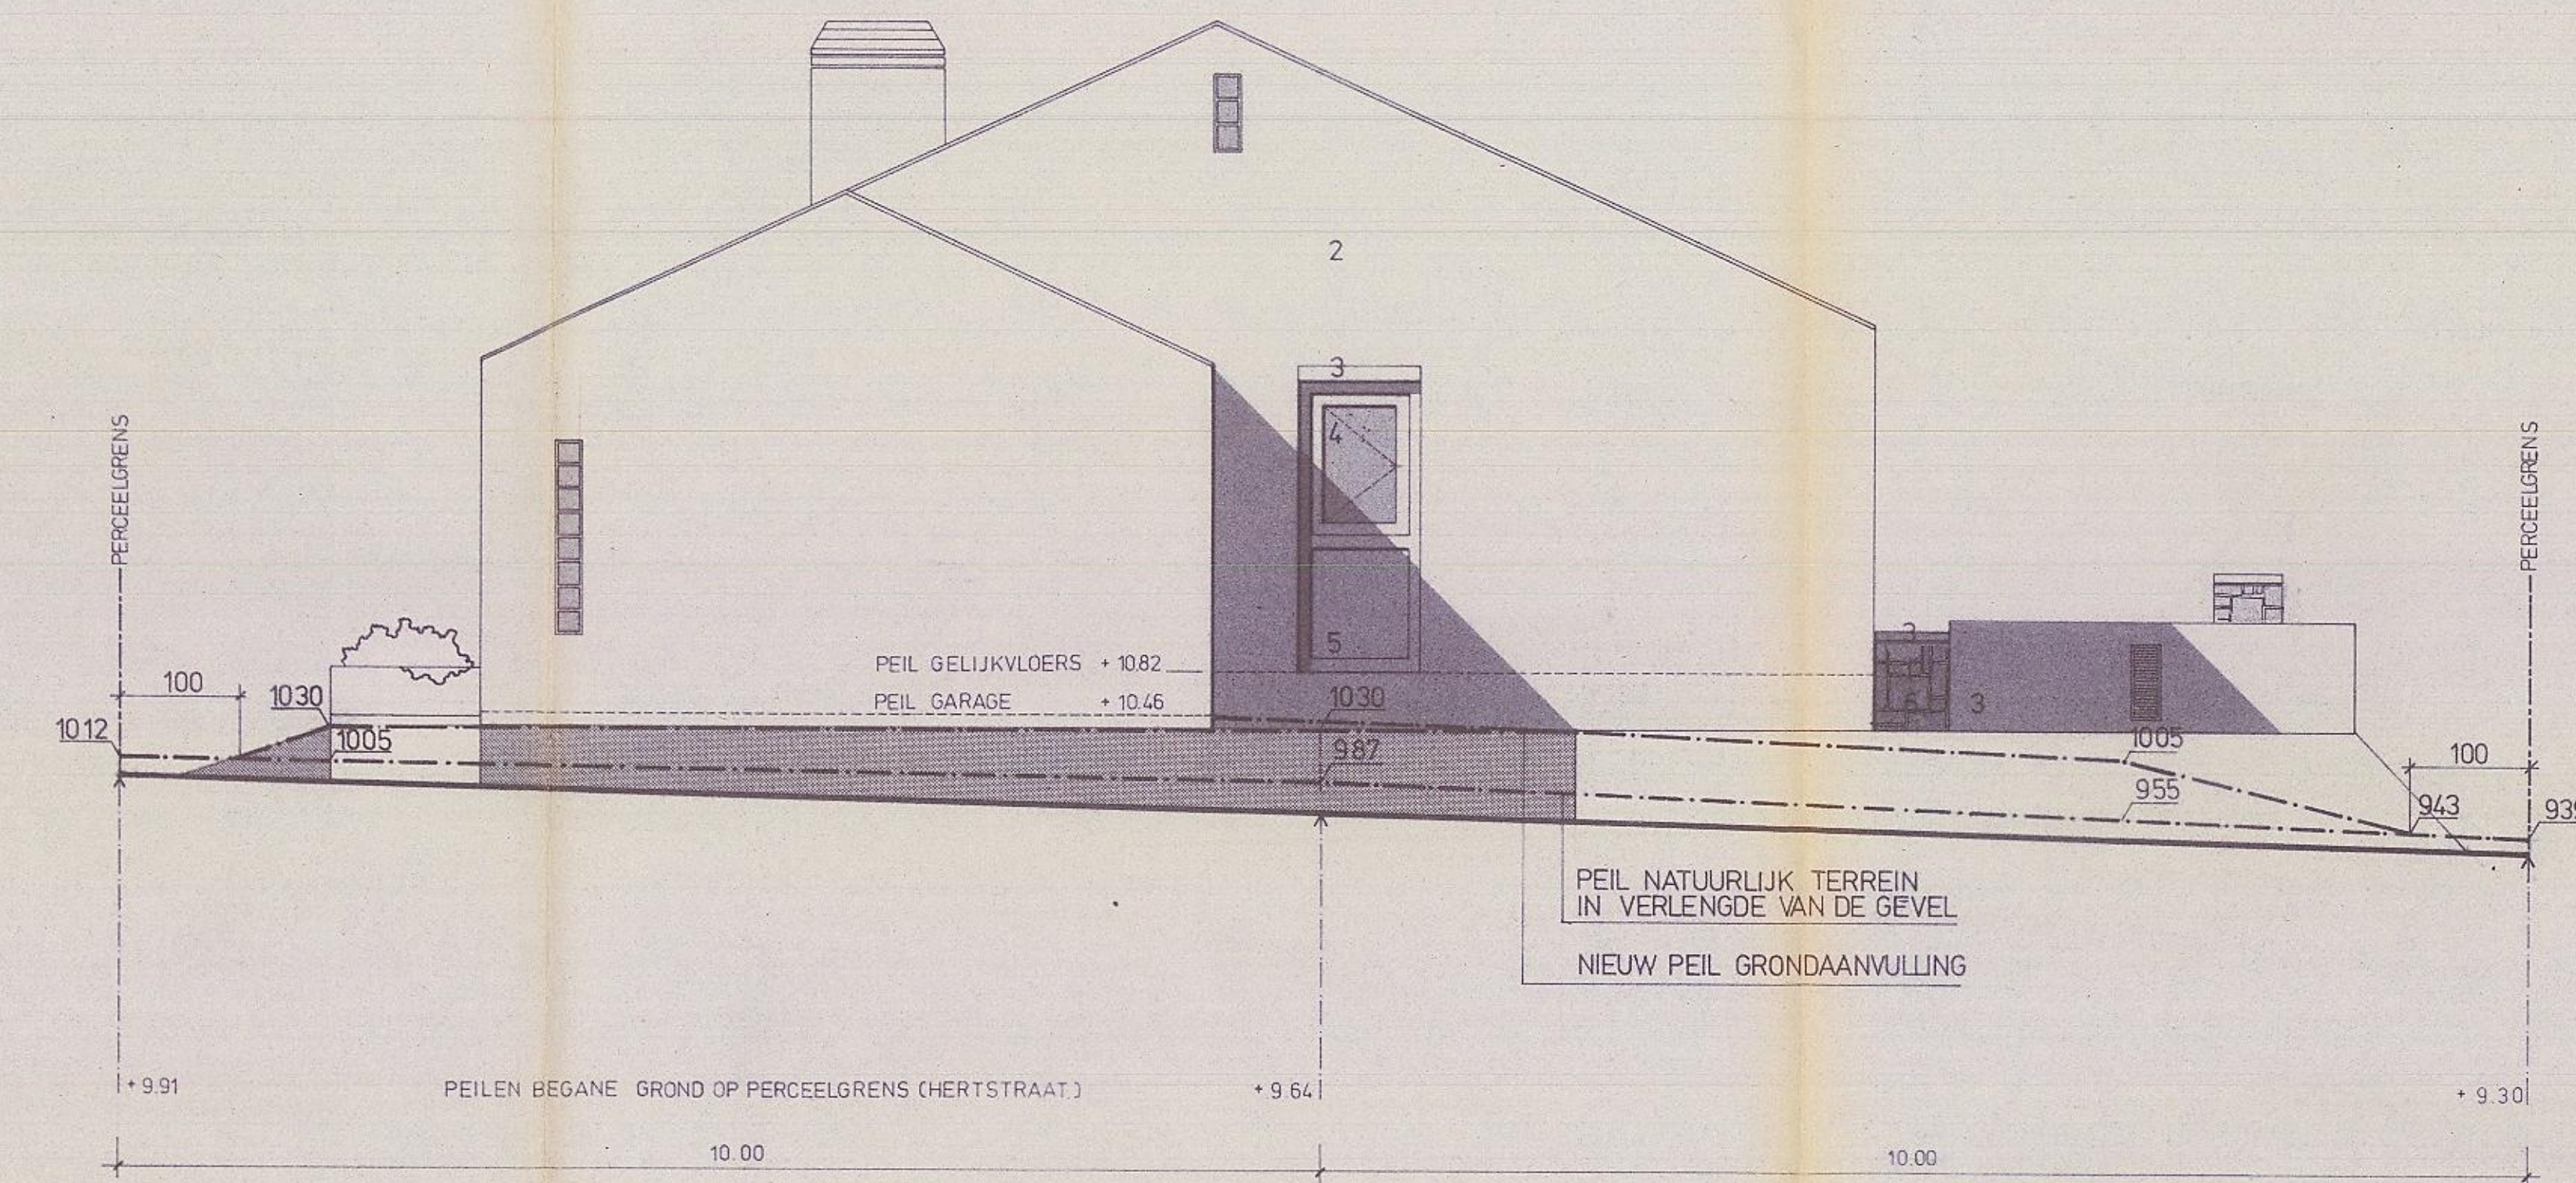

- # MATERIALEN
- | | |
|---|-------------------------------|
| 1 | KUNSTLEIEN ANTHRACIET KLEURIG |
| 2 | WITTE RUWE GEVELSTENEN |
| 3 | GLADDE BETON |
| 4 | HOUT RAMEN |
| 5 | GLASAL |
| 6 | ZANDSTEENBLOKKEN |

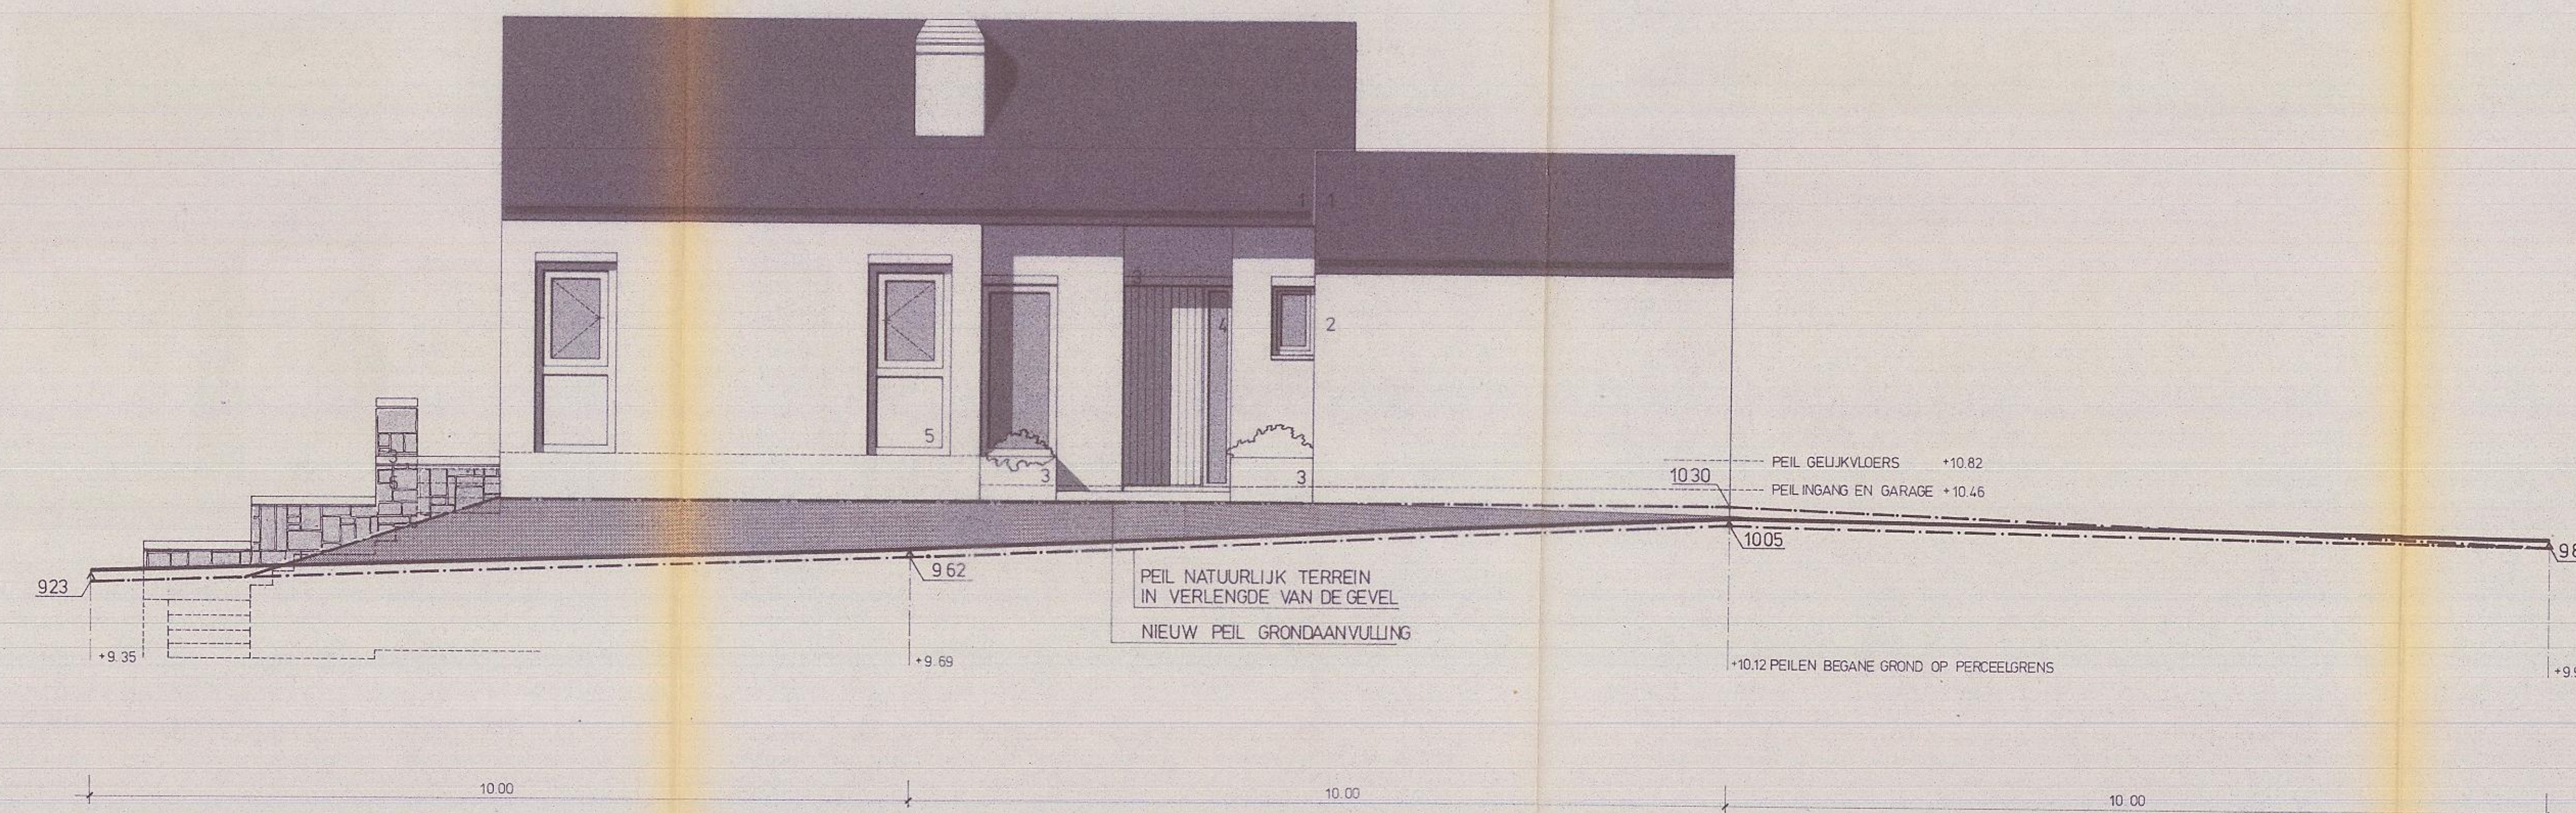

ONTWERP VAN EEN WONING
HERTSTRAAT (LOT 8) OVERIJSE

BOUWHEER Mr en Mw VAN VERDEGEM 2. FRANCISCANENLAAN 1150 BRUSSEL TEL 02 / 770.05.94	ARCHITEKT GUY SOETEWEY 33, GOUTE REEL STRAAT 2000 LEUVEN TEL 016 / 22.20.47
<i>Swierens D'uytschaele</i>	<i>[Signature]</i>

B. AANPASSING GRONDAANVULLINGEN

GEVELS - DOORSNEDE

SCHAAL	DATUM	TEKENAAR	PLAN N°
M.P.	15.11.78	M.M.	2 B 210