


COMMUNE d'OVERIJSE

Section L 311^b partie.

PLAN de SITUATION

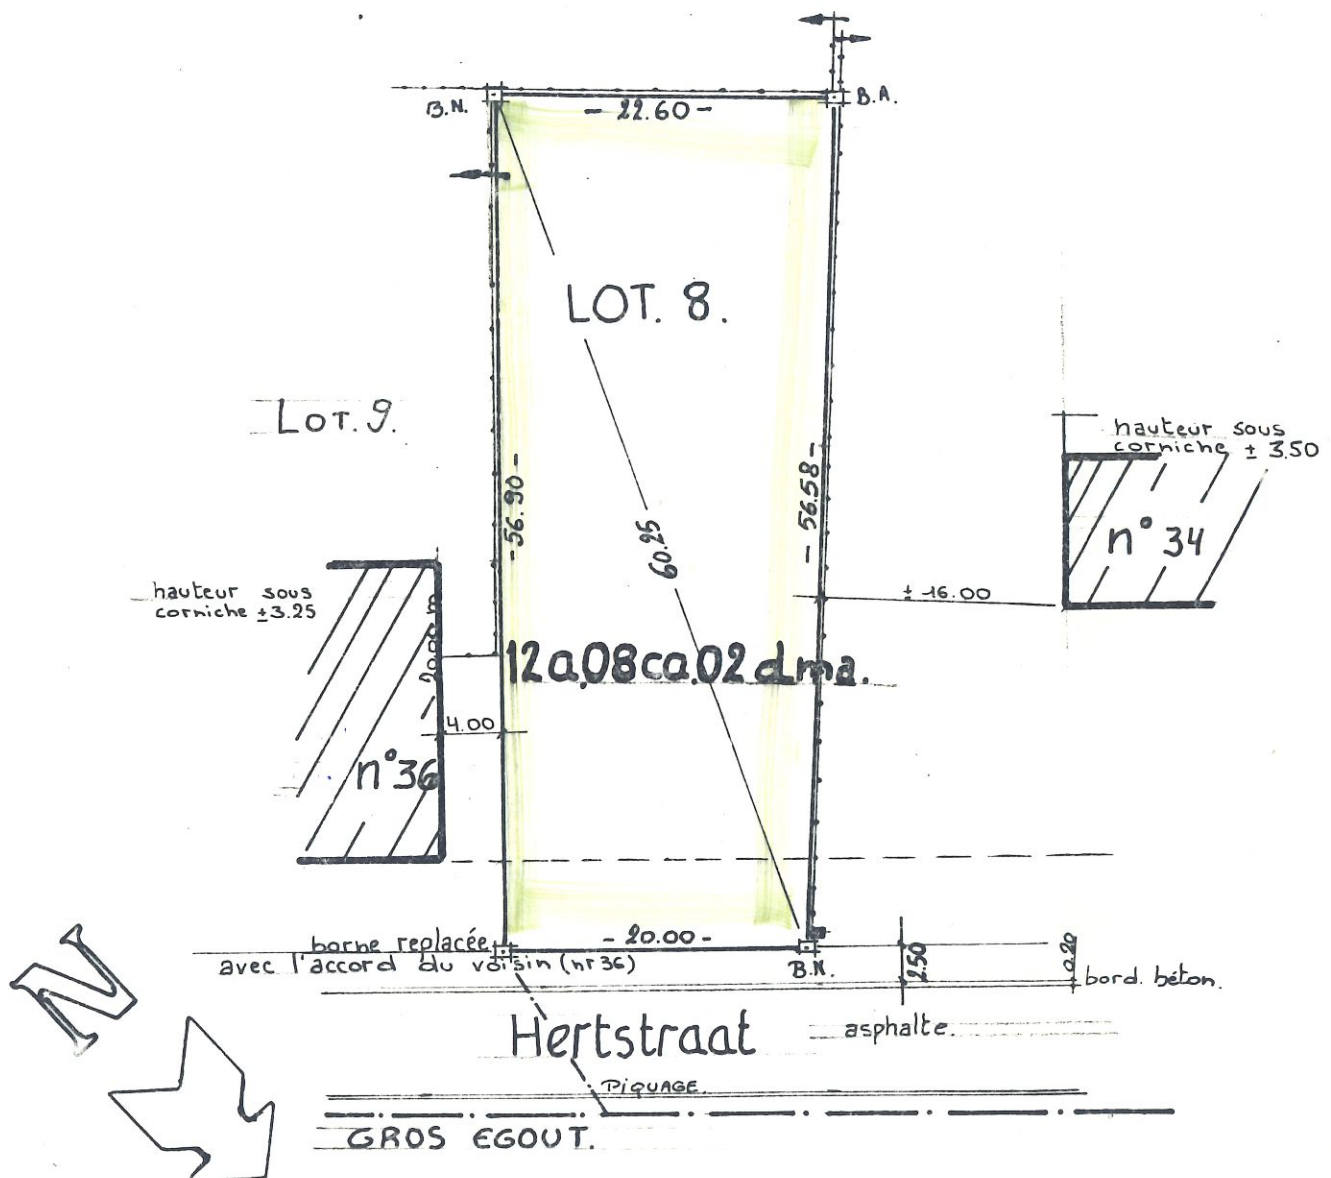

notre réf : 376.78

ECHELLE : 1/500