

Verslag van onderzoek / Rapport de contrôle

Verslagnummer: N° de rapport:	121/2024/2/19/1	Datum van bezoek: Date de visite:	6/02/2024
Opdrachtgever: Donneur d'ordre:	DURDU DPF Rue de Lantigné (Petithan) 30 B.2 - 6940 DURBUY BTW BE 0880.057.541	IK: CI:	
Distributienetbeheerder: Gestionnaire de réseau:	Ores	Nr teller: N° compteur: Nr teller nachttarief: N° compteur tarif de nuit:	33 638 163 / / / / EAN-nr: N° EAN: 541449020705326307
Plaats van het onderzoek: Lieu du contrôle:	Domaine de Bellevue (Pt-Somme) 152 - 6940 DURBUY		
Eigenaar: Propriétaire:	Patrick Verdonck Domaine de Bellevue (Pt-Somme) 152 - 6940 DURBUY		
Installateur:	DURDU DPF	BTW/TVA:	BTW BE 0880.057.541
Gebruikte interne procedure: Procédure interne utilisée:	F-ELS271/HUIS1 (Contrôle périodique de 1 maison)		

Beschrijving van de gecontroleerde installatie / description de l'installation contrôlée:

Aard van onderzoek: AREI / Genre de contrôle: RGIE Art. hh: Huishoudelijk / Domestique
Art. onderzoek:
Contrôlebezoek (6.5) / Visite de contrôle (6.5)
Afwijkingen toegepast van / Application de dérogations du: 8.2.2

Onderzoek: / Contrôle:				Woning/Maison	
Netspanning / Tension de réseau:	Meter / Bord verbinding / Liaison compteur-tableau:	Max. beveiliging / Protection max.:			
3N400V	4 x 10 mm ² EXVB	63A			
Aardelektrode / Electrode de terre:	Pen/Piquets	27.5 Ohm	Isolatie / Isolément:	1.2 MOhm	Aantal verdeelborden / Nombre de tableaux: 1
Differentieelschakelaars/Interrupteurs différentiels:			Aantal eindstroombanen en reservekringen / Nombre de circuits terminaux avec réserve comprise: 31		
In(A)	Δ In (mA)	Type	Eindstroombanen / terminaux	TestΔIn	1.ΔIn
63A	300mA	A/s	TOUS	OK	OK
63A	30mA	A/s	15 à 20, 2, 9, 11, 23	OK	OK
Visueel nazicht Algemeen: Contrôle visuel général:	OK	Rechtstreekse aanraking: Contact direct:	OK	Onrechtstreekse aanraking: Contact indirect:	OK
Aansluitingen: Raccordements:	OK	Equipotentiale verbindingen: Liaisons équipotentielle:	OK	Beschermingsgeleiders: Conducteurs de protection:	OK


Inbreuken / Infractions:

Bijkomende inbreuken / Infractions supplémentaires:

Opmerkingen / Remarques:

Nota's / Notes:

- Het onderzoek beperkt zich tot de makkelijk bereikbare en zichtbare delen van de installatie en sluit verborgen delen zoals nissen, valse plafonds en dergelijke, uit. /
Le contrôle se limite aux parties facilement accessibles et visibles de l'installation et exclut les parties cachées telles que les niches, les faux plafonds et autres.

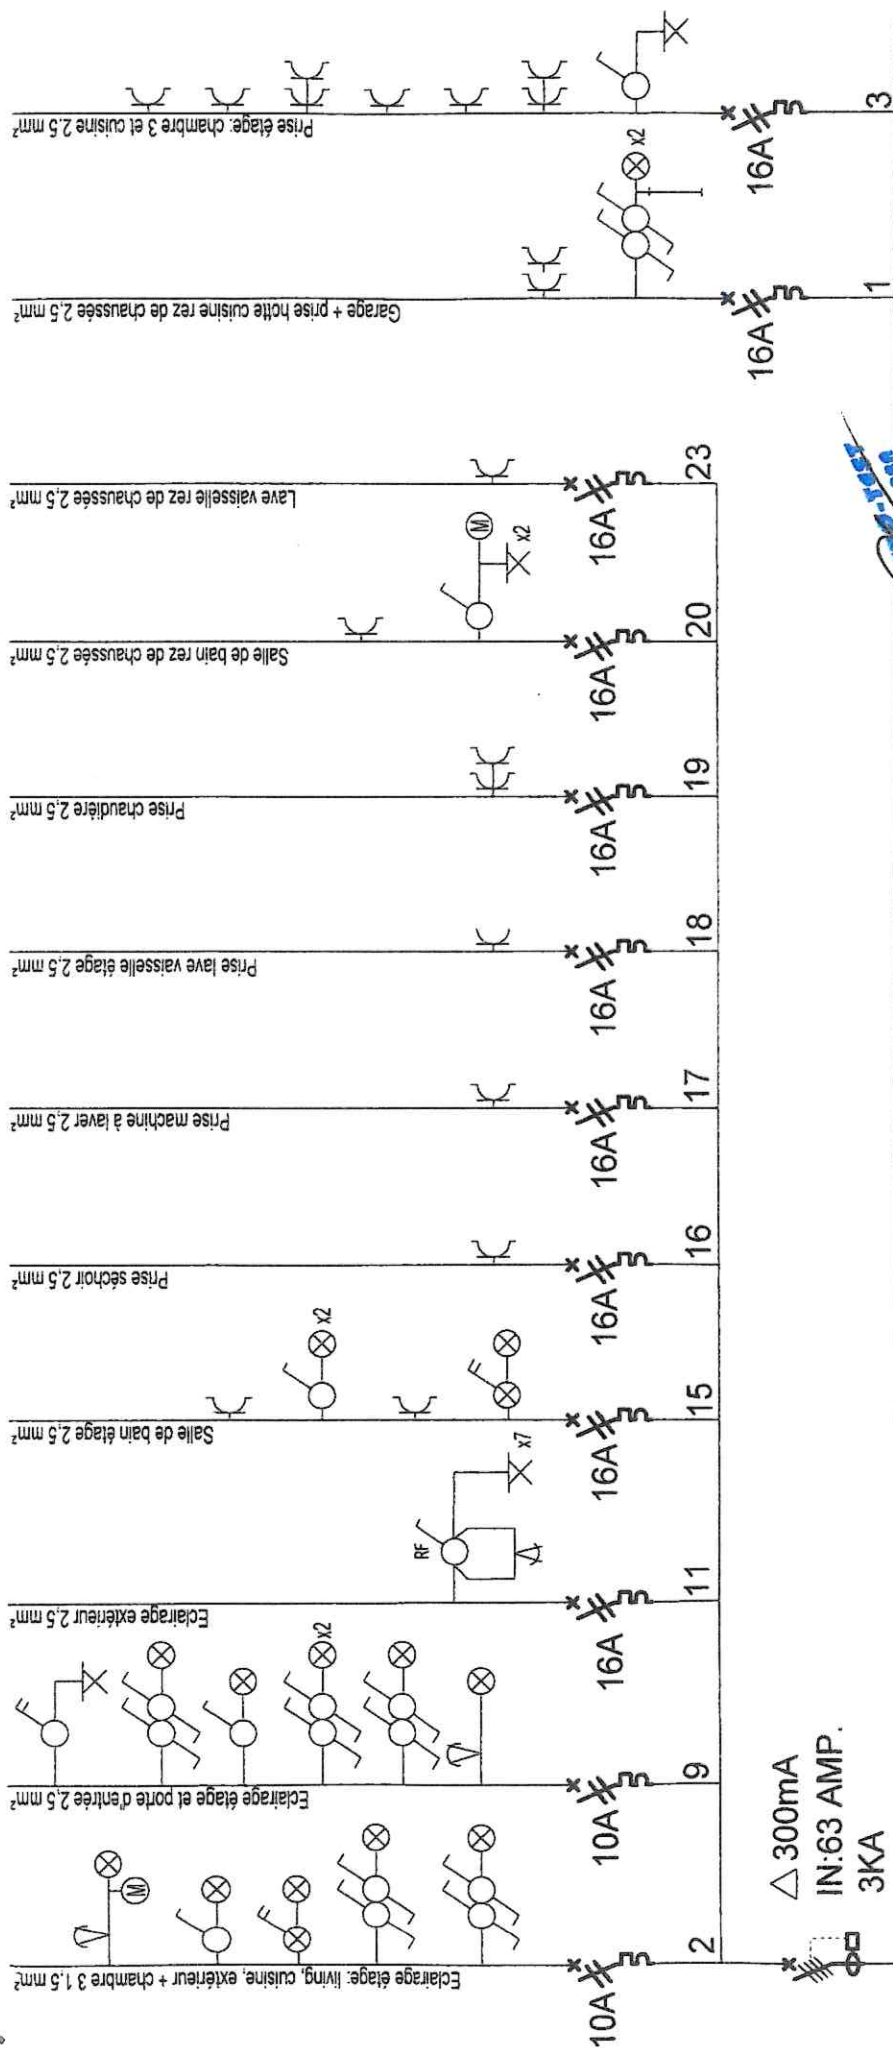


Δ 300mA
IN:63 AMP.
3KA

TENSION: 3x400V+N.

[illegible]

diámetro n° 326307/152 Vd de 1602/14.

Propriétaire: Verdonck Patrick Domaine de Bellevue N°152 6940 Durbuy	CHANTIER: Verdonck Patrick Domaine de Bellevue N°152 6940 Durbuy EAN:541449020705326307	ORGANISME AGREE:	INSTALLATEUR: S.R.L. DURDU DPF Rue de Lantigné N°30/2 6940 PETITHAN TVA:BE 0880.057.541 TEL:086/21/27/69 GSM:0475/68/38/25 FAX:086/21/43/72
--	--	------------------	--

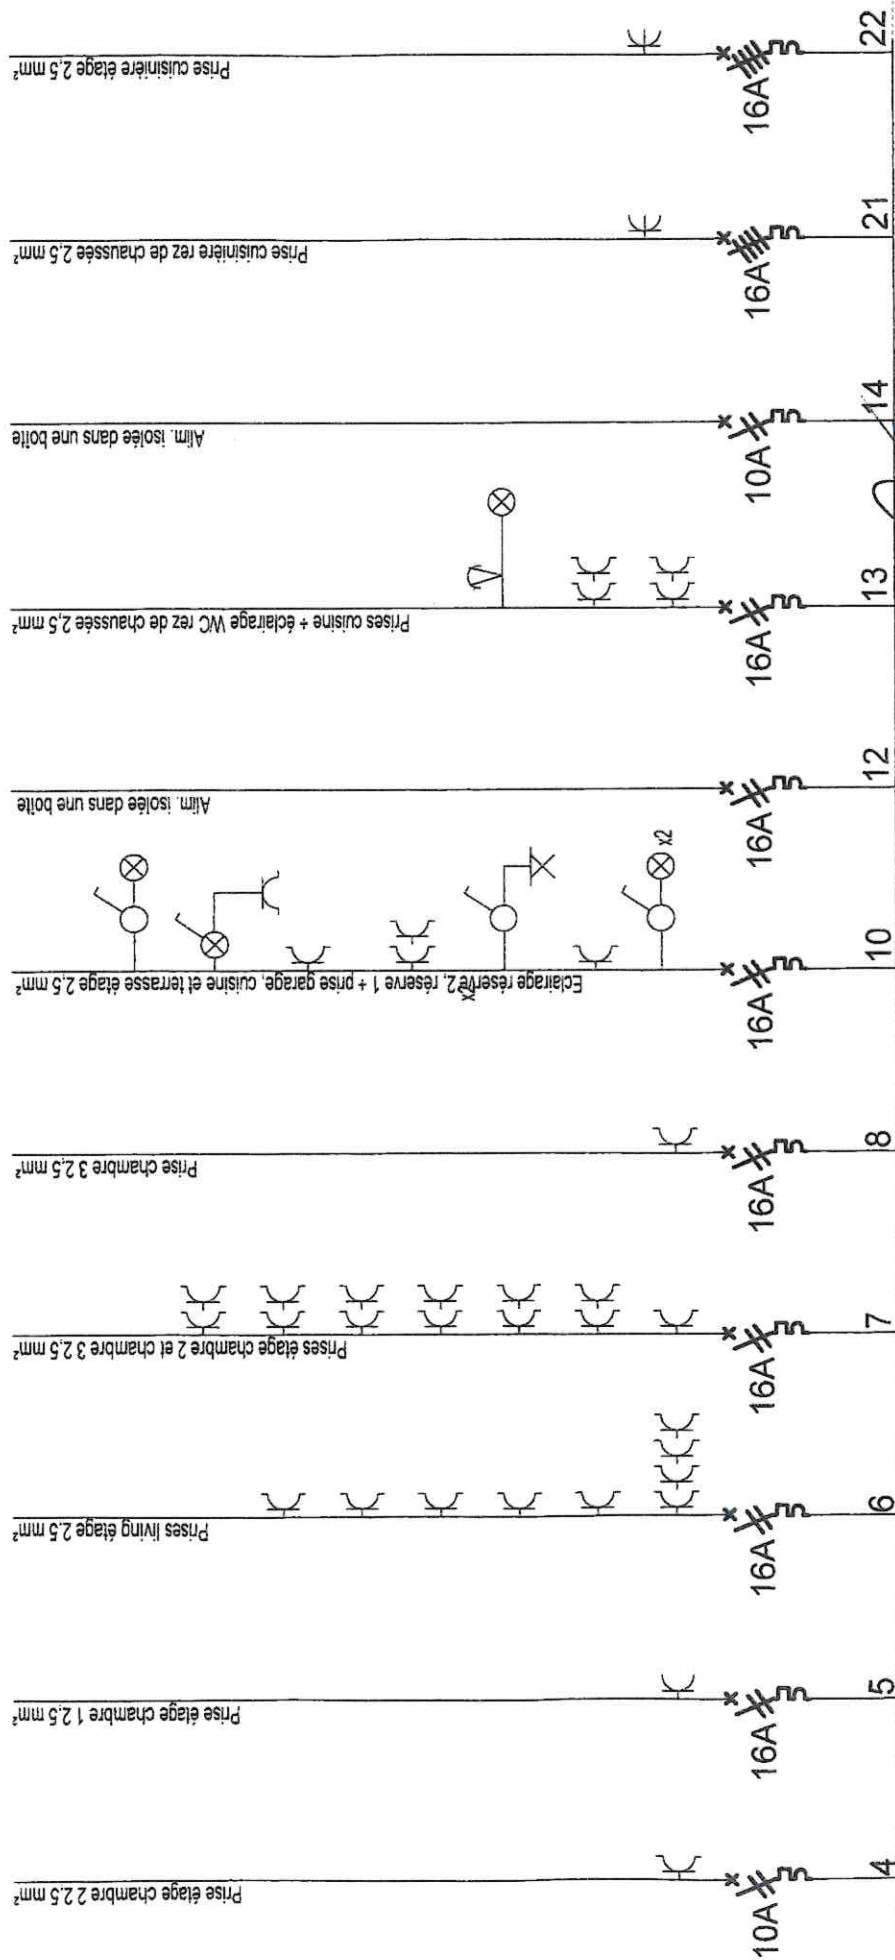


**

*


ET
 GSM: 04 75 160 07 32
 inspecteur
 a. b. c. d. e. f. g. h. i. j. k. l. m. n. o. p. q. r. s. t. u. v. w. x. y. z.

Propriétaire: Verdonck Patrick Domaine de Bellevue N°152 6940 Durbuy	CHANTIER: Verdonck Patrick Domaine de Bellevue N°152 6940 Durbuy EAN: 54 144 902 070 532 6307	ORGANISME AGREE: 	INSTALLATEUR: S.R.L. DURDU DPF Rue de Lantigné N°30/2 6940 PETITHAN TVA: BE 0880.057.541 TEL: 086/21/27/69 GSM: 0475/68/38/25 FAX: 086/21/43/72
--	--	--------------------------	--

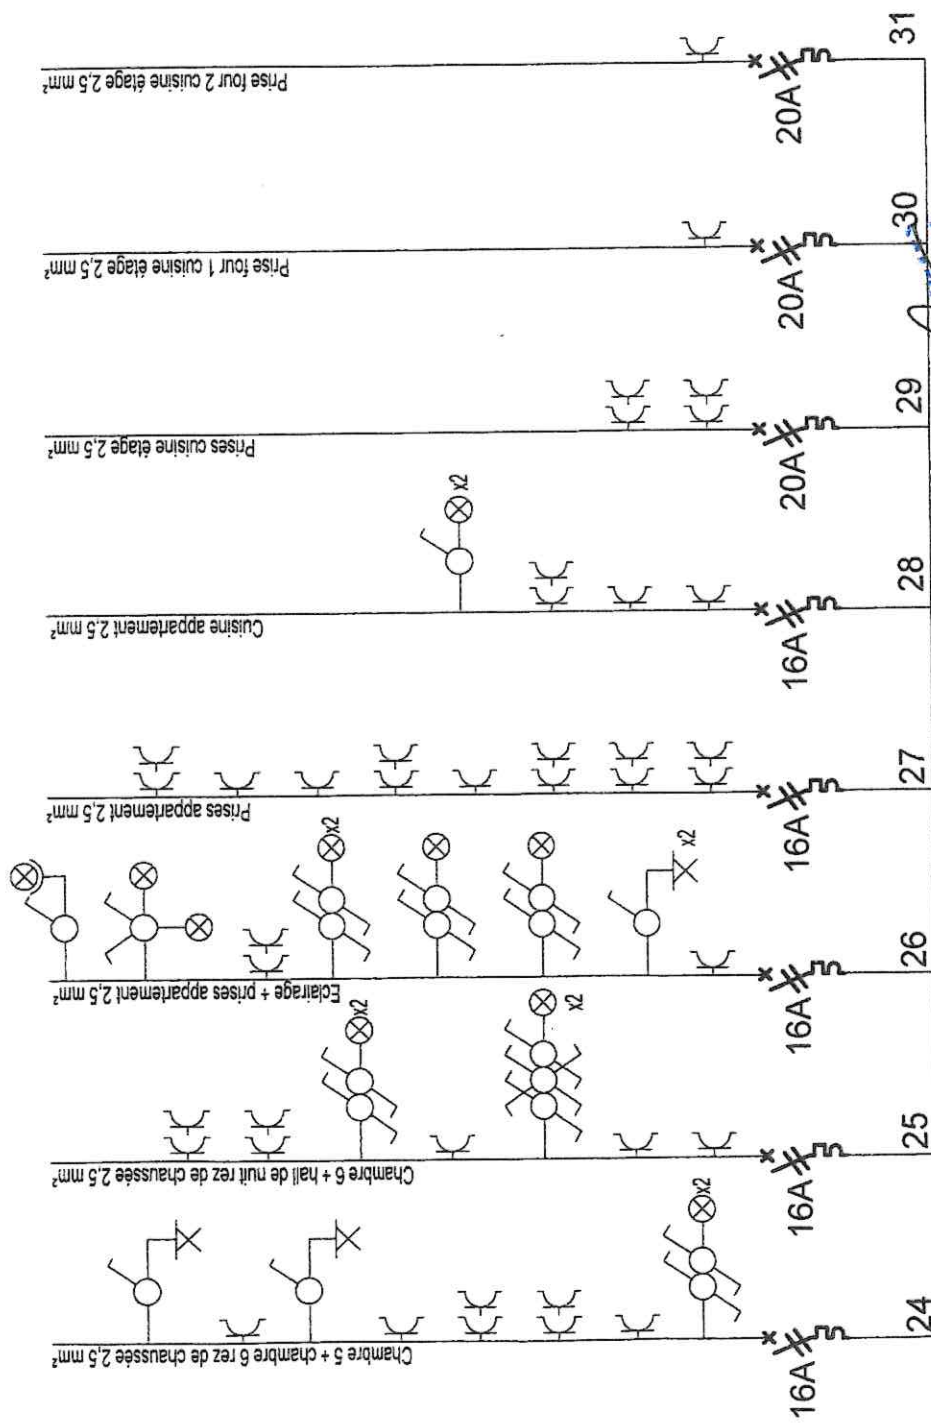


**

Propriétaire: Verdonck Patrick Domaine de Bellevue N°152 6940 Durbuy	CHANTIER: Verdonck Patrick Domaine de Bellevue N°152 6940 Durbuy EAN:541449020705326307	ORGANISME AGREE:	INSTALLATEUR: S.R.L. DURDU DPF Rue de Lantigné N°30/2 6940 PETITHAN TVA: BE 0880.057.541 TEL: 086/21/27/69 GSM: 0475/68/38/25 FAX: 086/21/43/72
---	--	-------------------------	--

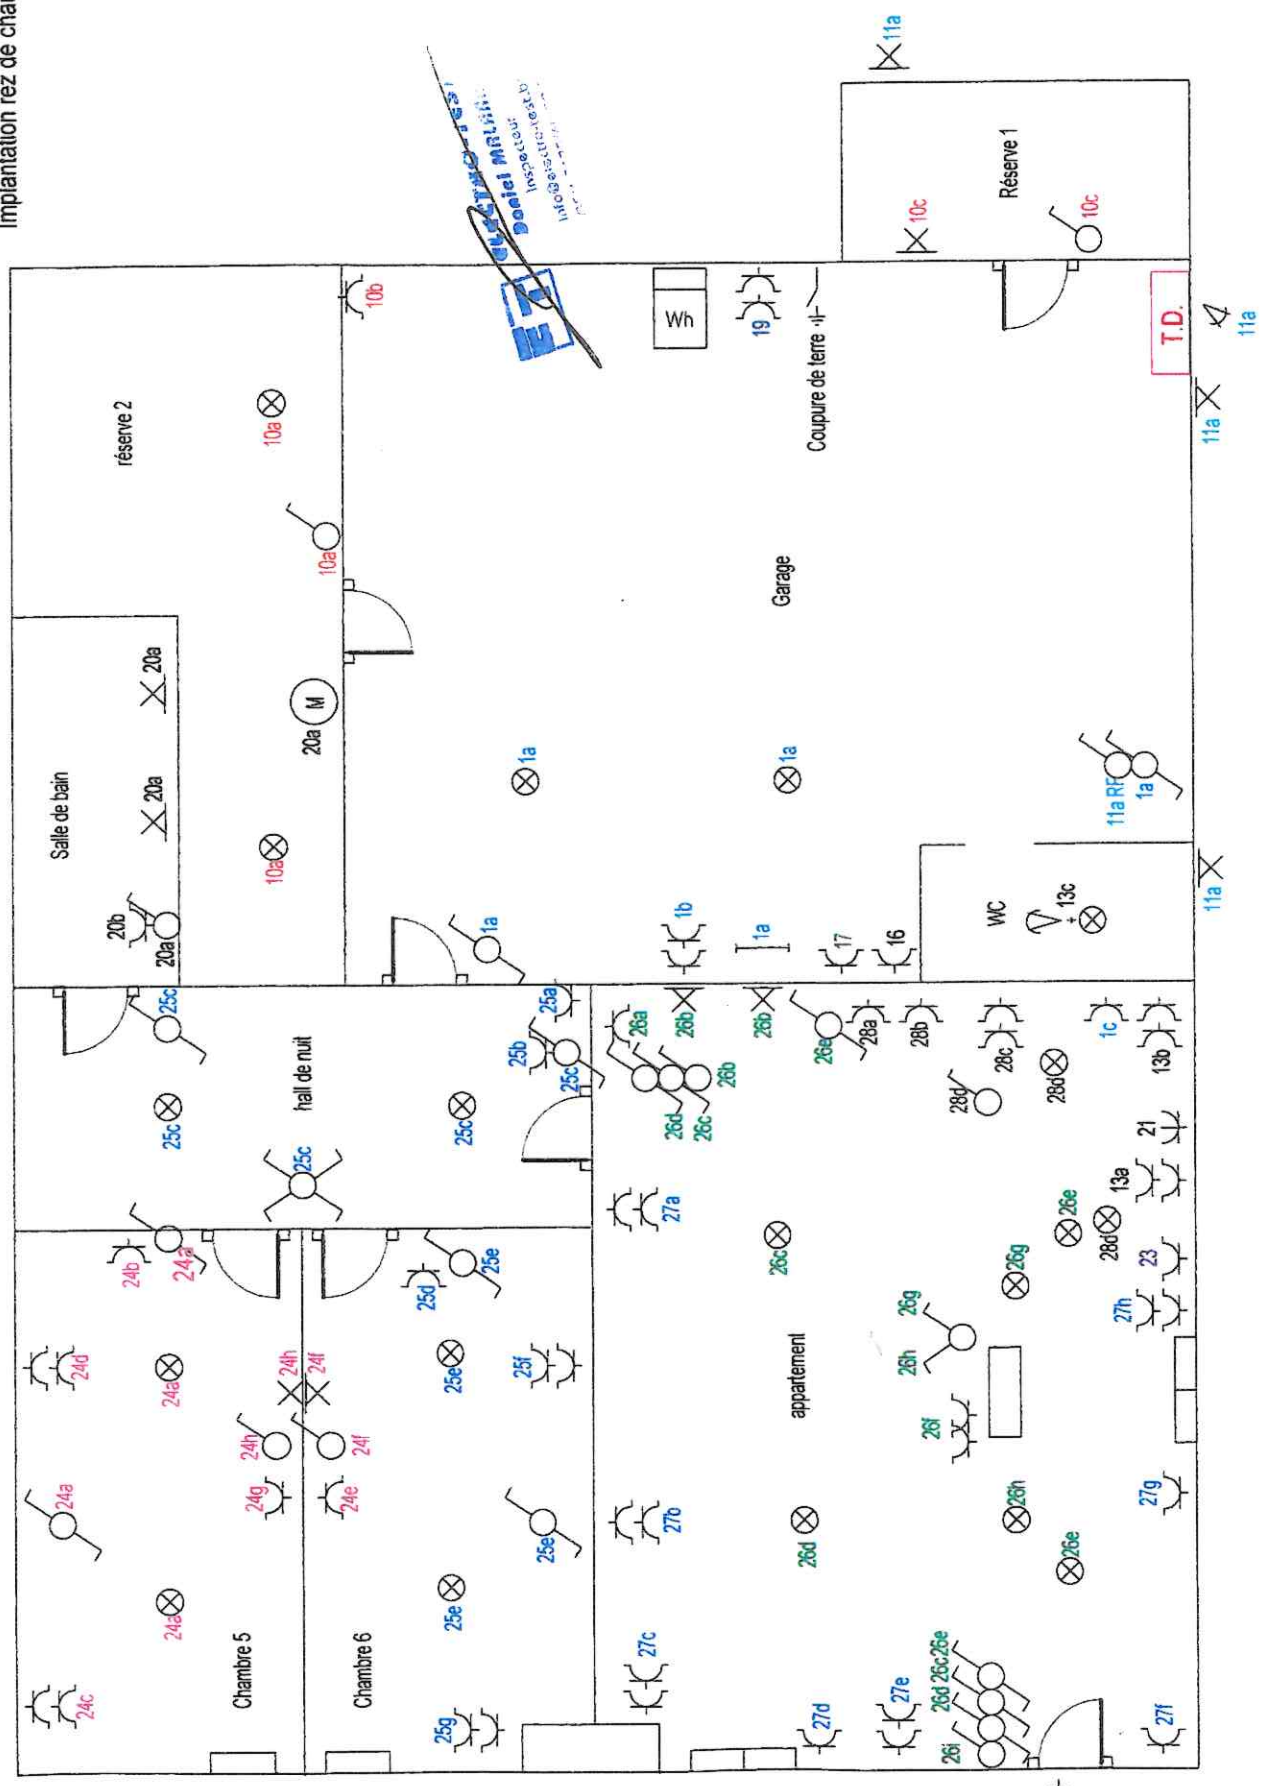

Propriétaire: Verdonck Patrick Domaine de Bellevue N°152 6940 Durbuy	CHANTIER: Verdonck Patrick Domaine de Bellevue N°152 6940 Durbuy EAN:541449020705326307	ORGANISME AGREE:	INSTALLATEUR: S.R.L. DURDU DPF Rue de Lantigné N°30/2 6940 PETITHAN TVA:BE 0880.057.541 TEL:086/21/27/69 GSM:0475/68/38/25 FAX:086/21/43/72
--	--	------------------	--

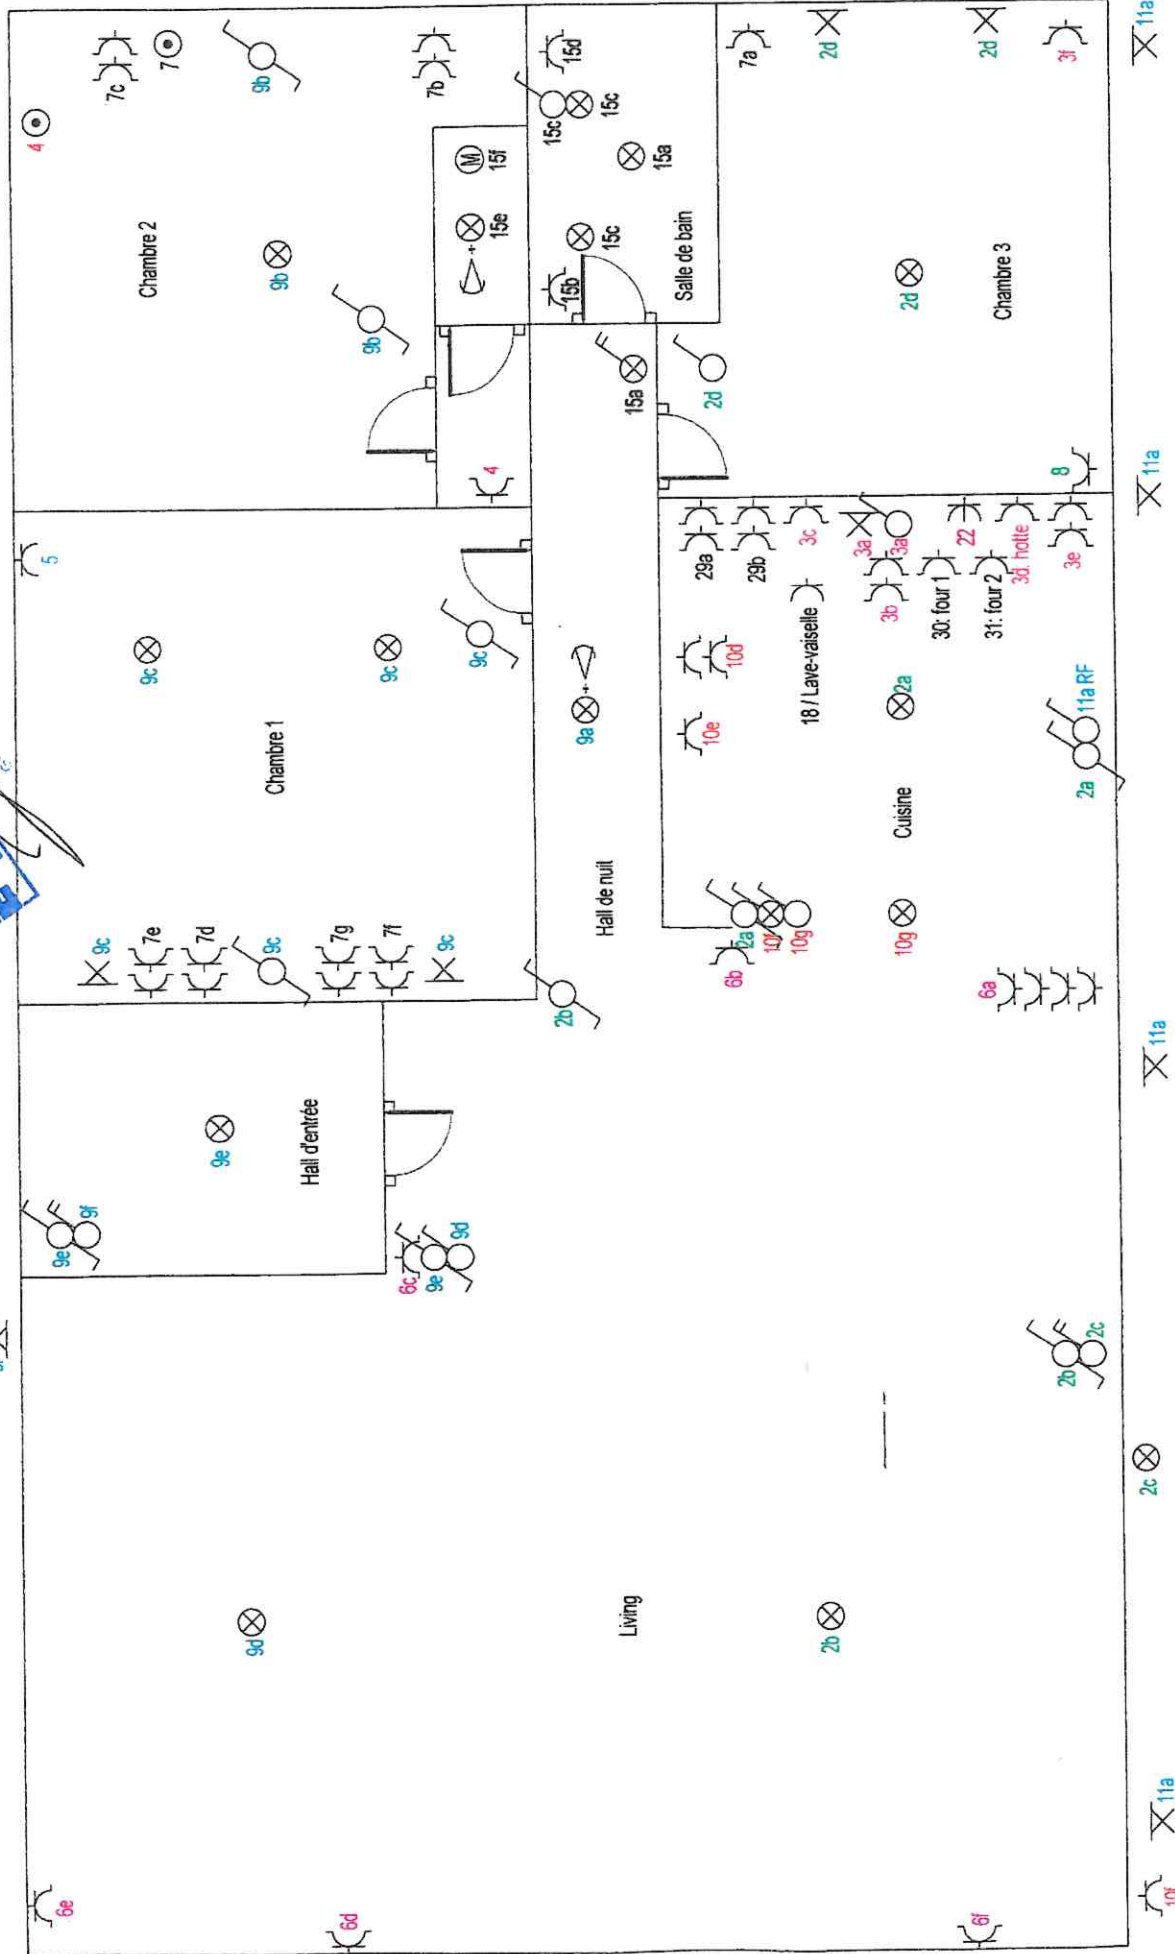

Propriétaire: Verdonck Patrick Domaine de Bellevue N°152 6940 Durbuy	CHANTIER: Verdonck Patrick Domaine de Bellevue N°152 6940 Durbuy EAN:541449020705326307	ORGANISME AGREE:	INSTALLATEUR: S.R.L. DURDU DPF Rue de Lantigné N°30/2 6940 PETITHAN TVA: BE 0880.057.541 TEL: 086/21/27/69 GSM: 0475/68/38/25 FAX: 086/21/43/72
--	--	------------------	--