



1	voortblad en inplanting : 1/400
ONTWERP WONING 2/3/4	
2	plan 0 W2/W3 : 1/50
3	plan 0 W3/W4 : 1/50
4	plan +1 W2/W3 : 1/50
5	plan +1 W3/W4 : 1/50
6	dakenplan W2/W3 : 1/50
7	dakenplan W3/W4 : 1/50
8	plan -1 W2/W3/W4 : 1/75
9	gevels : 1/100
10	snede B W2/W3 : 1/50
11	snede B W3/W4 : 1/50
12	snede C : 1/50

PROJECT 2PK119	NIEUWBOUW VAN 6 WONINGEN W. Michiels - Algemene Onderneming van Bouwwerken NV Hoogkasterstraat 8, 9230 Wetteren Wetteren, Afdeling 2, Sectie C, nr. 7625
BOUWHEER	W. Michiels - Algemene Onderneming van Bouwwerken NV Tragelweg 4, 9230 Wetteren martin@michielsbouw.be
04/08/2025	PLANNENSET AANBESTEDINGSDOSSIER
ARCHITECT	2PKarchitecten bv Hélène Marechalhof 10B, 9050 GENT 09 278 22 32 info@2pkarchitecten.be www.2pkarchitecten.be
EPB	
STAB	
VC	

INPLANTING 1/400

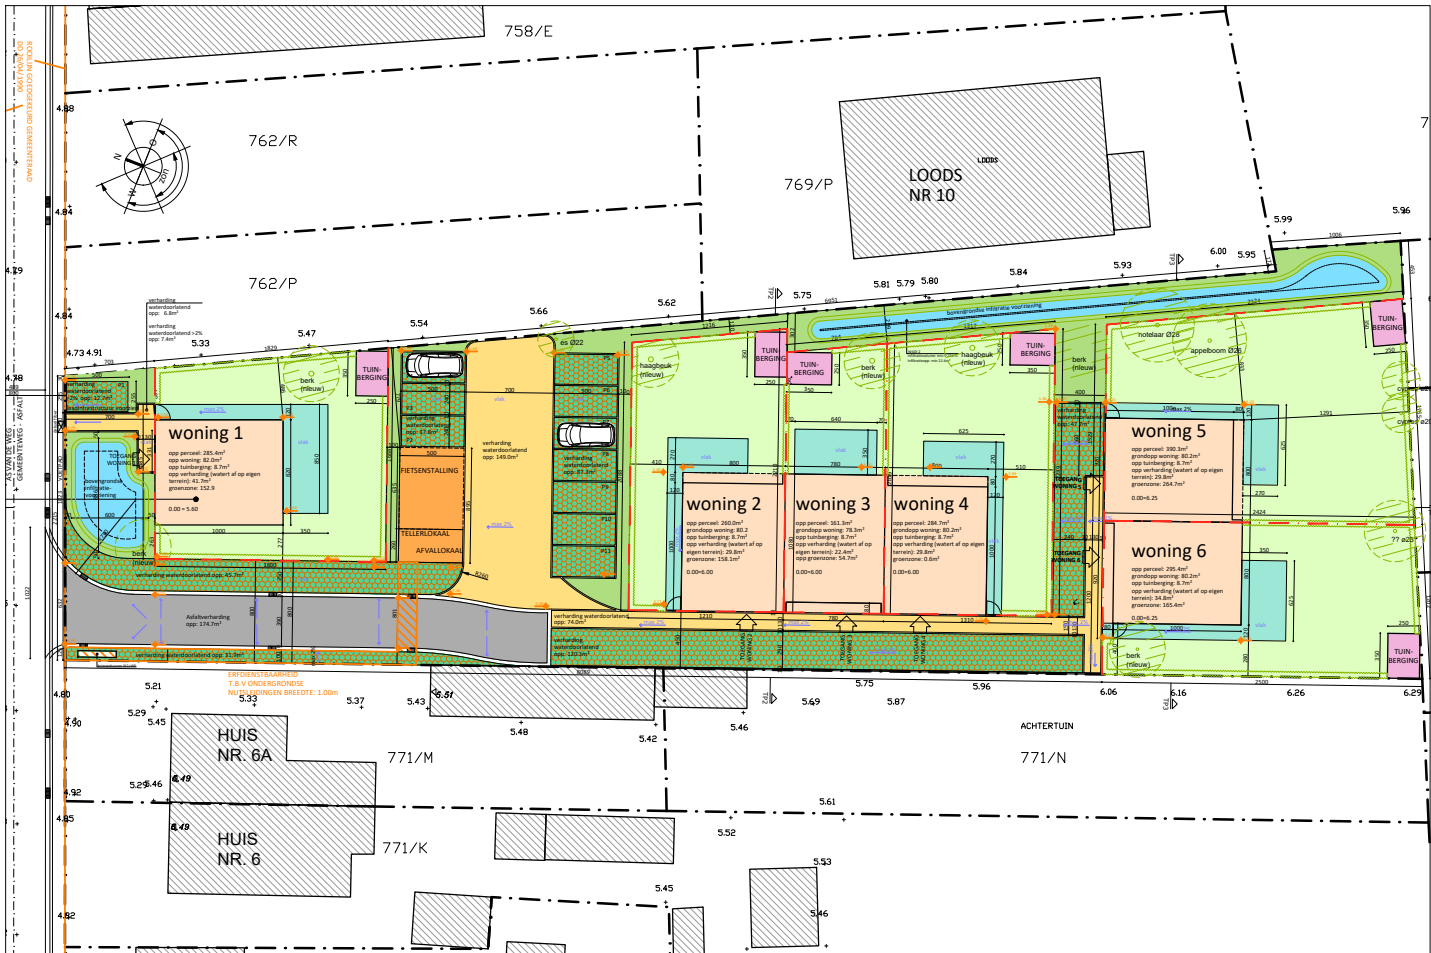


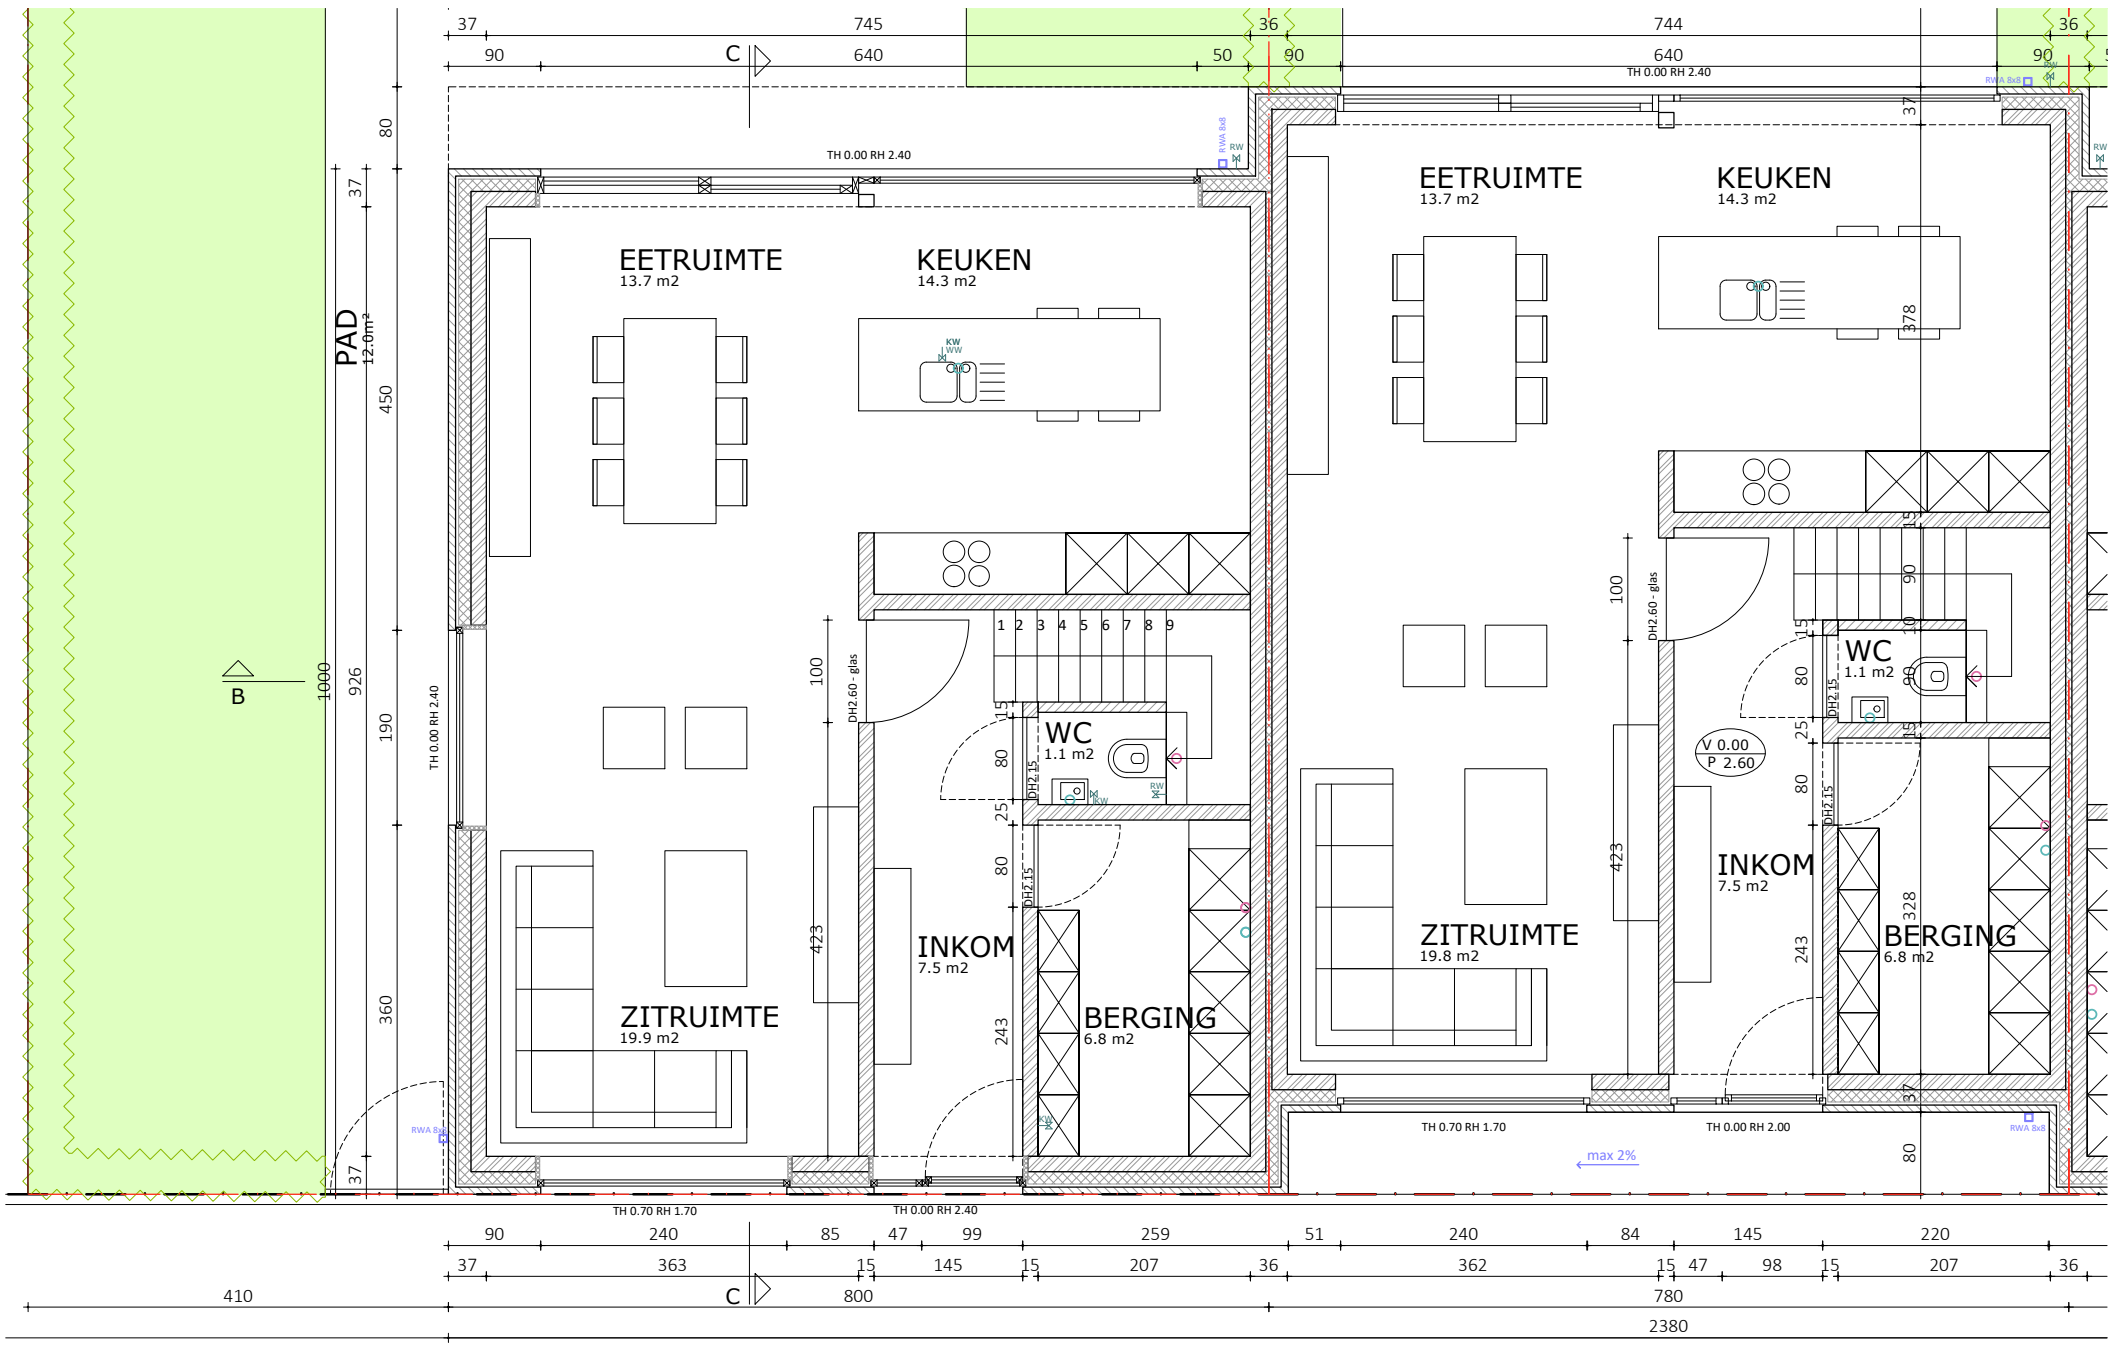

2PKarchitecten bv
Hélène Maréchalhof 10B, 9050 GENT
09 278 22 32 | info@2pkarchitecten.be
www.2pkarchitecten.be

PROJECT
2PK119
HOKA

NIEUWBOUW VAN 6 WONINGEN
W. Michiels - algemene onderneming van bouwwerken nv
Hoogkasterstraat 8, 9230 Wetteren
Wetteren, Afdeling 2, Sectie C, nr. 762S

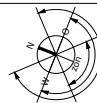

FASE: AANBESTEDINGSDOSSIER


W2/3 - PLAN 0 - NIEUWE TOESTAND

0 0.5m 1m 1.5m 2m 2.5m 3m

1/50 @A3

p.2


04/08/2025

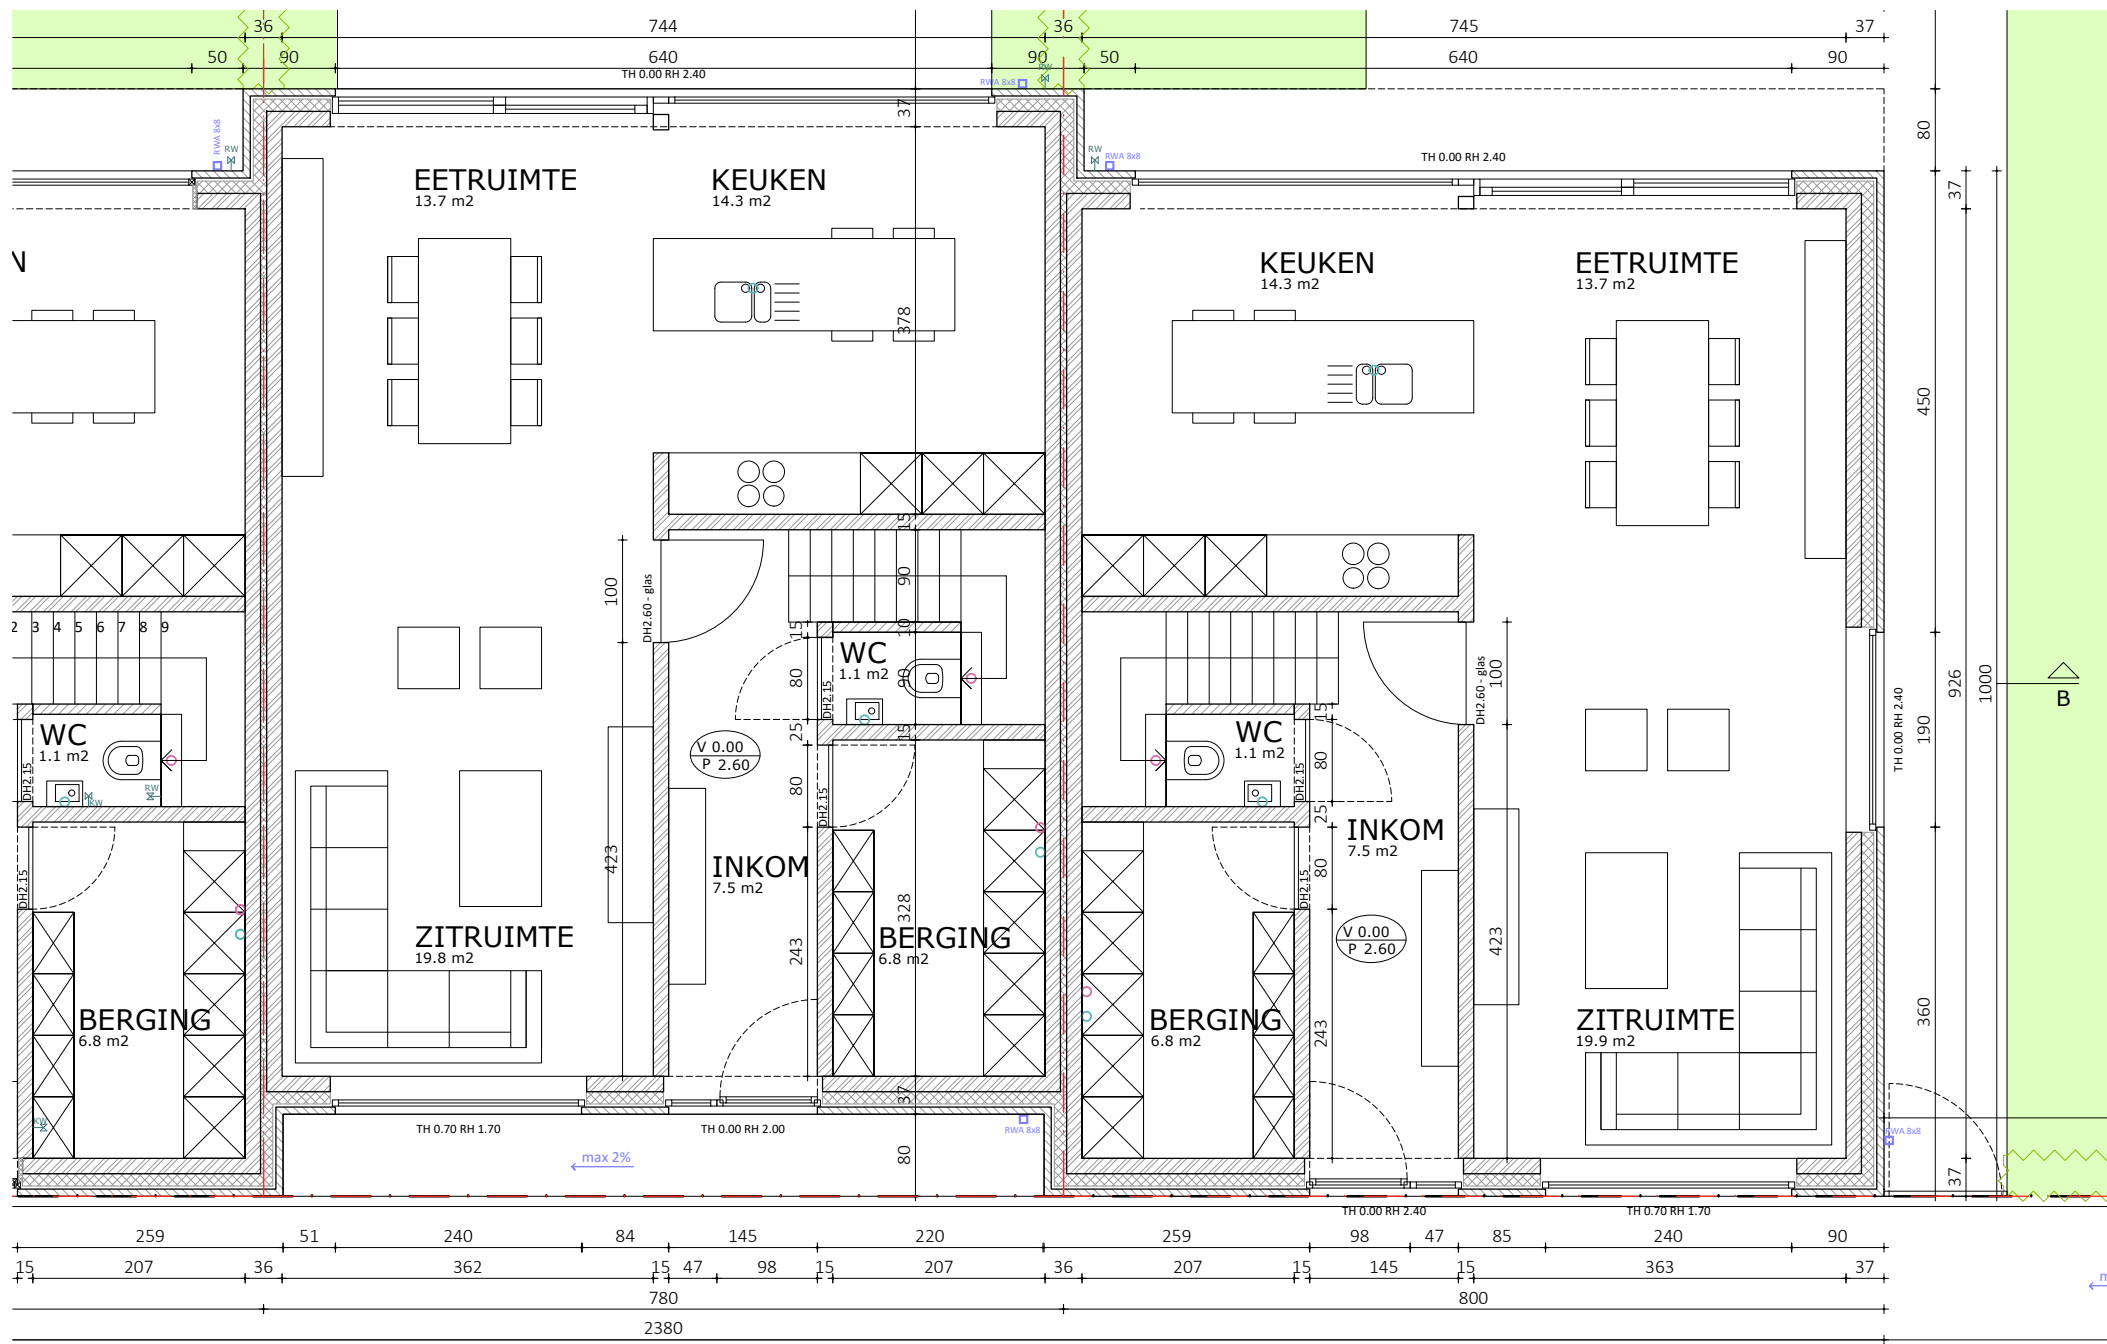

2PKarchitecten bv
Hélène Maréchalhof 10B, 9050 GENT
09 278 22 32 | info@2pkarchitecten.be
www.2pkarchitecten.be

PROJECT
2PK119
HOKA

NIEUWBOUW VAN 6 WONINGEN
W. Michiels - algemene onderneming van bouwwerken nv
Hoogkasterstraat 8, 9230 Wetteren
Wetteren, Afdeling 2, Sectie C, nr. 762S

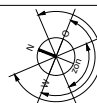

FASE: AANBESTEDINGSDOSSIER


W3/4 - PLAN 0 - NIEUWE TOESTAND

0 0.5m 1m 1.5m 2m 2.5m 3m

1/50 @A3

p.3


04/08/2025

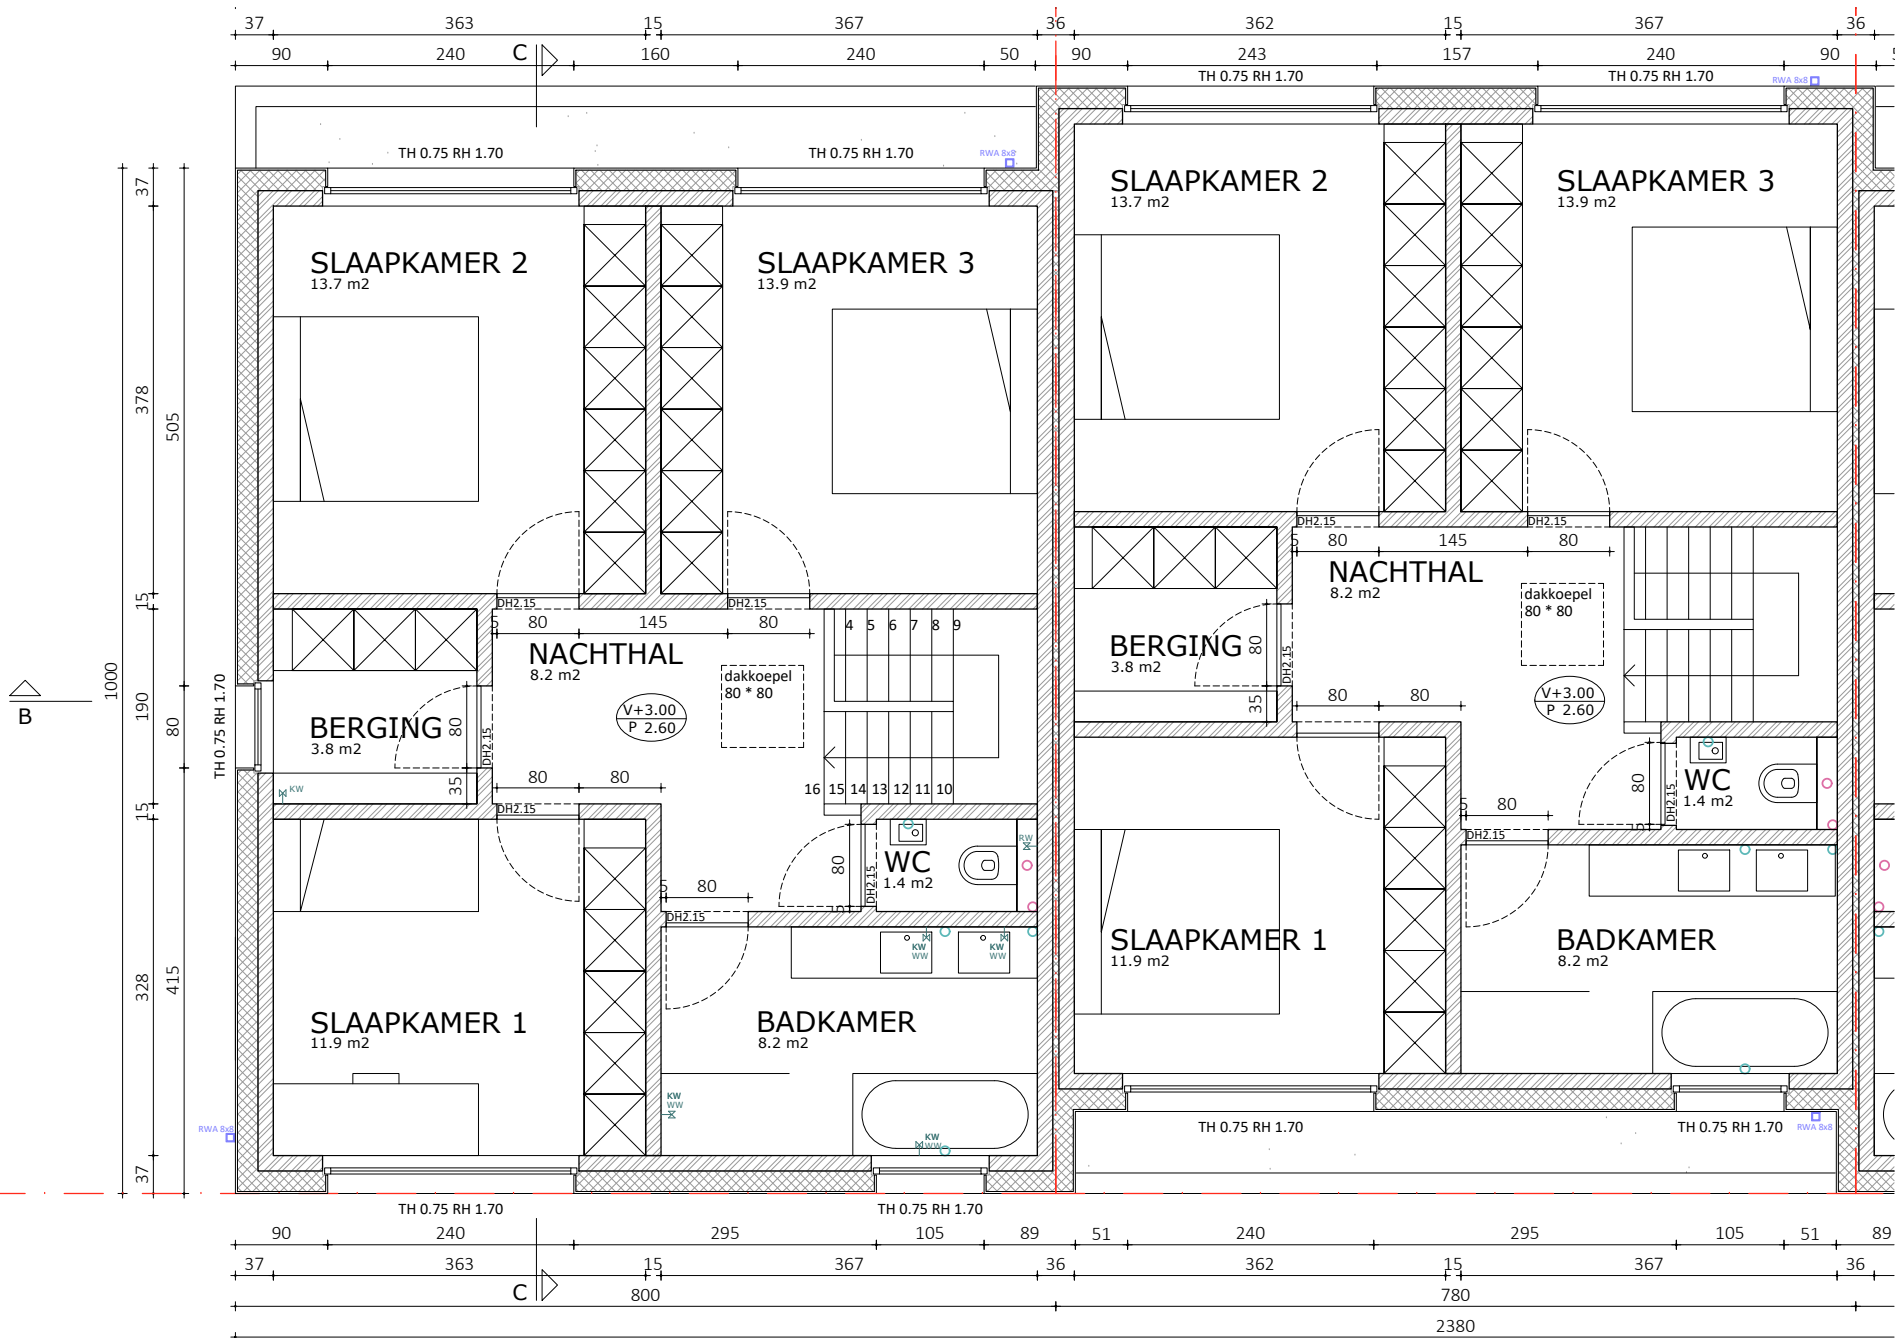

2PKarchitecten bv
Hélène Maréchalhof 10B, 9050 GENT
09 278 22 32 | info@2pkarchitecten.be
www.2pkarchitecten.be

PROJECT
2PK119
HOKA

NIEUWBOUW VAN 6 WONINGEN
W. Michiels - algemene onderneming van bouwwerken nv
Hoogkasterstraat 8, 9230 Wetteren
Wetteren, Afdeling 2, Sectie C, nr. 762S

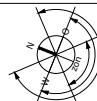

FASE: AANBESTEDINGSDOSSIER


W2/3 - PLAN +1 - NIEUWE TOESTAND

0 0.5m 1m 1.5m 2m 2.5m 3m

1/50 @A3

p.4


04/08/2025

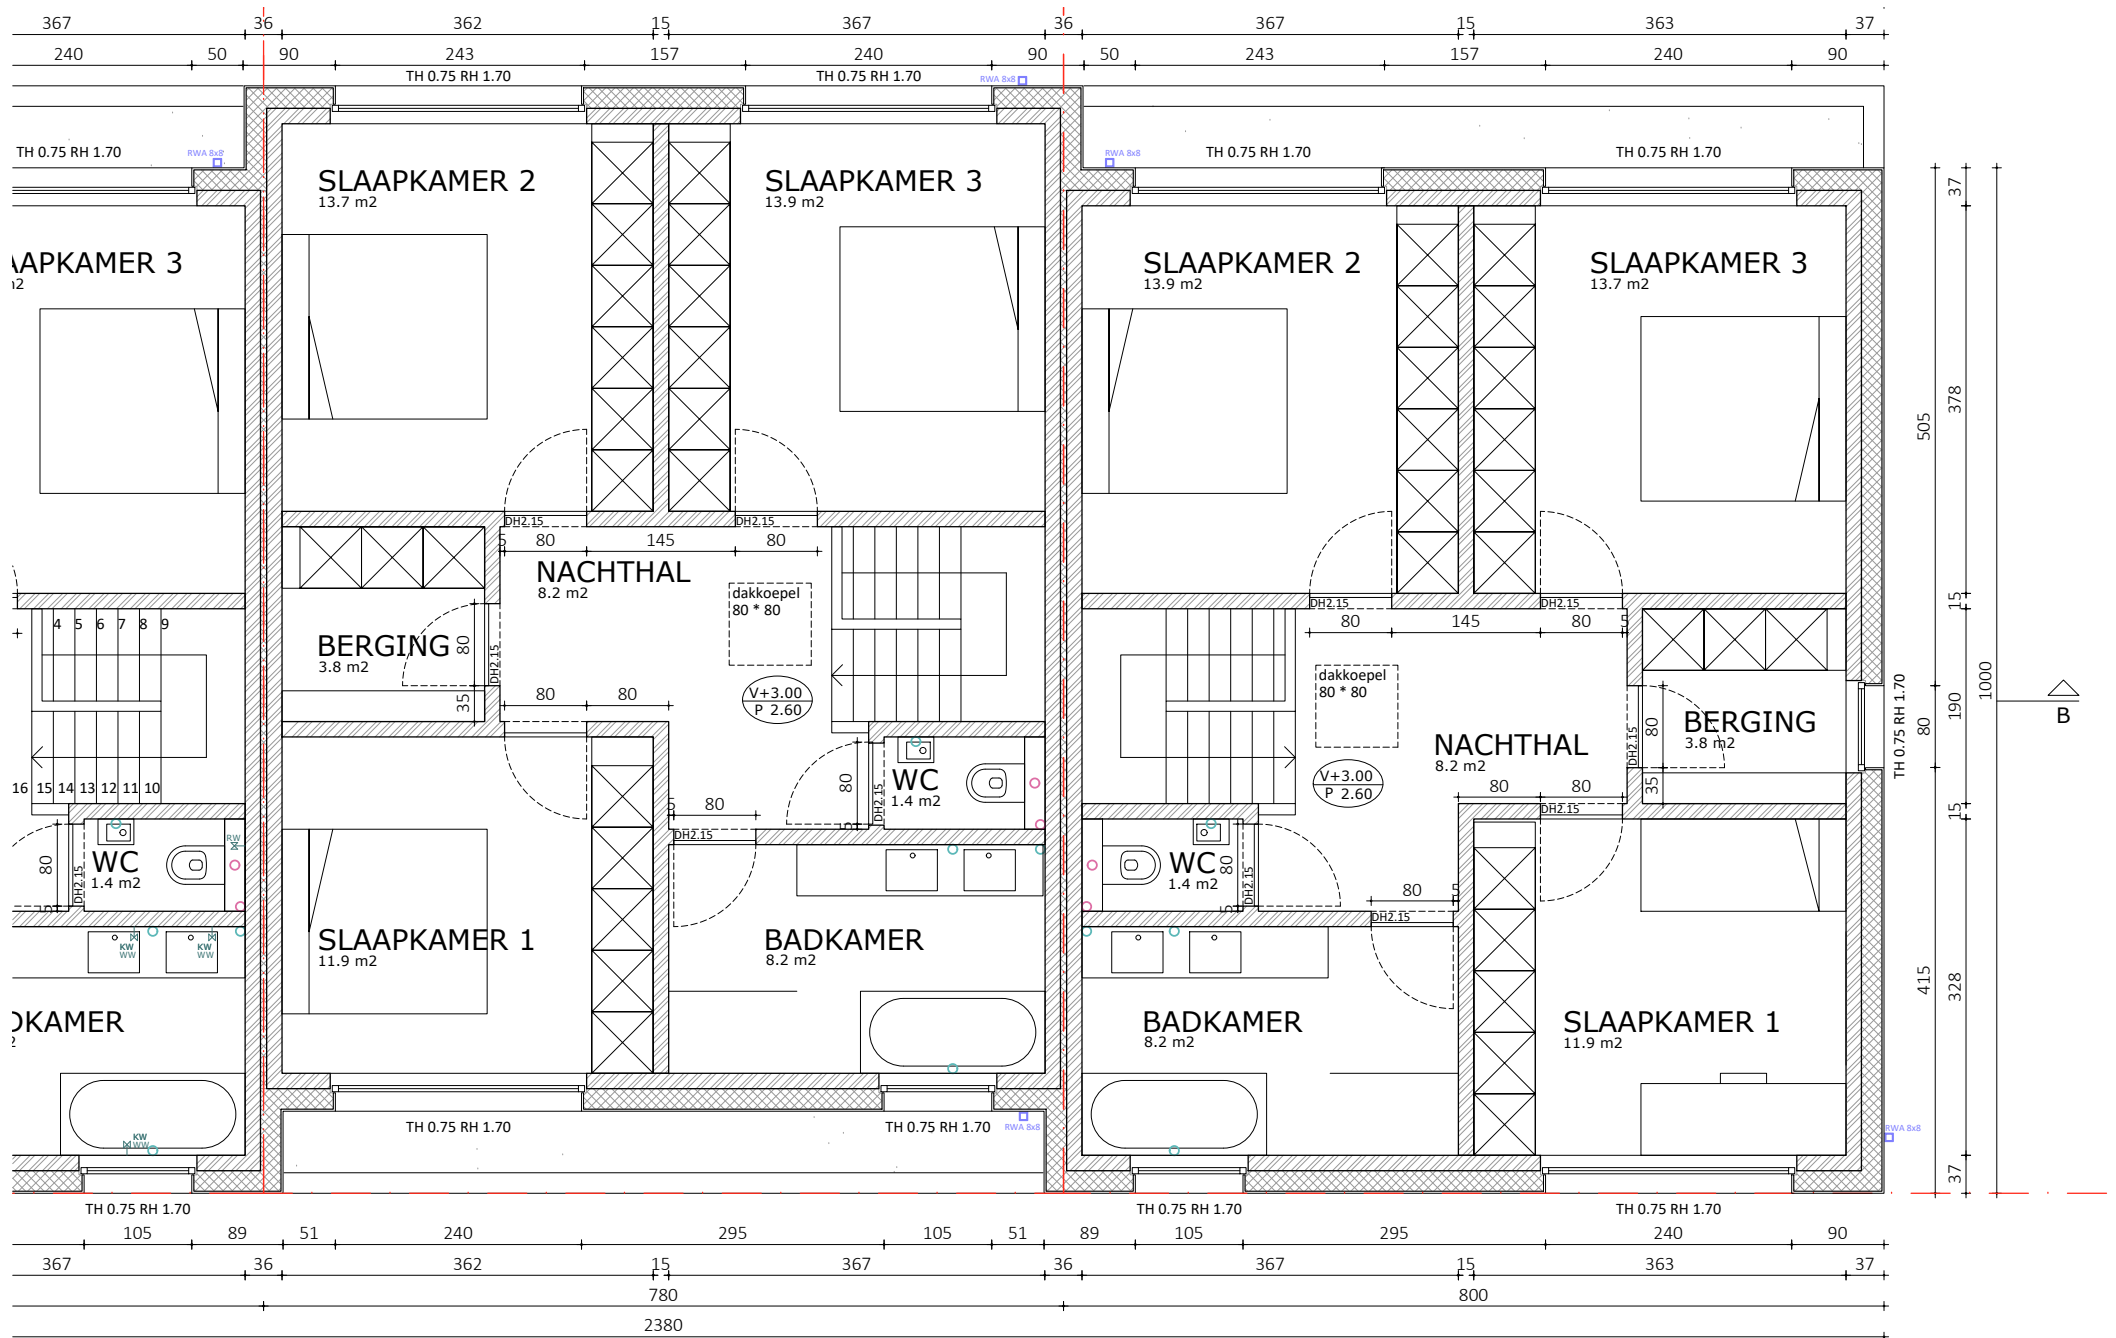

2PKarchitecten bv
Hélène Maréchalhof 10B, 9050 GENT
09 278 22 32 | info@2pkarchitecten.be
www.2pkarchitecten.be

PROJECT
2PK119
HOKA

NIEUWBOUW VAN 6 WONINGEN
W. Michiels - algemene onderneming van bouwwerken nv
Hoogkasterstraat 8, 9230 Wetteren
Wetteren, Afdeling 2, Sectie C, nr. 762S

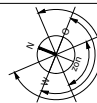

FASE: AANBESTEDINGSDOSSIER


W3/4 - PLAN +1 - NIEUWE TOESTAND


0 0.5m 1m 1.5m 2m 2.5m 3m

1/50 @A3

p.5

04/08/2025

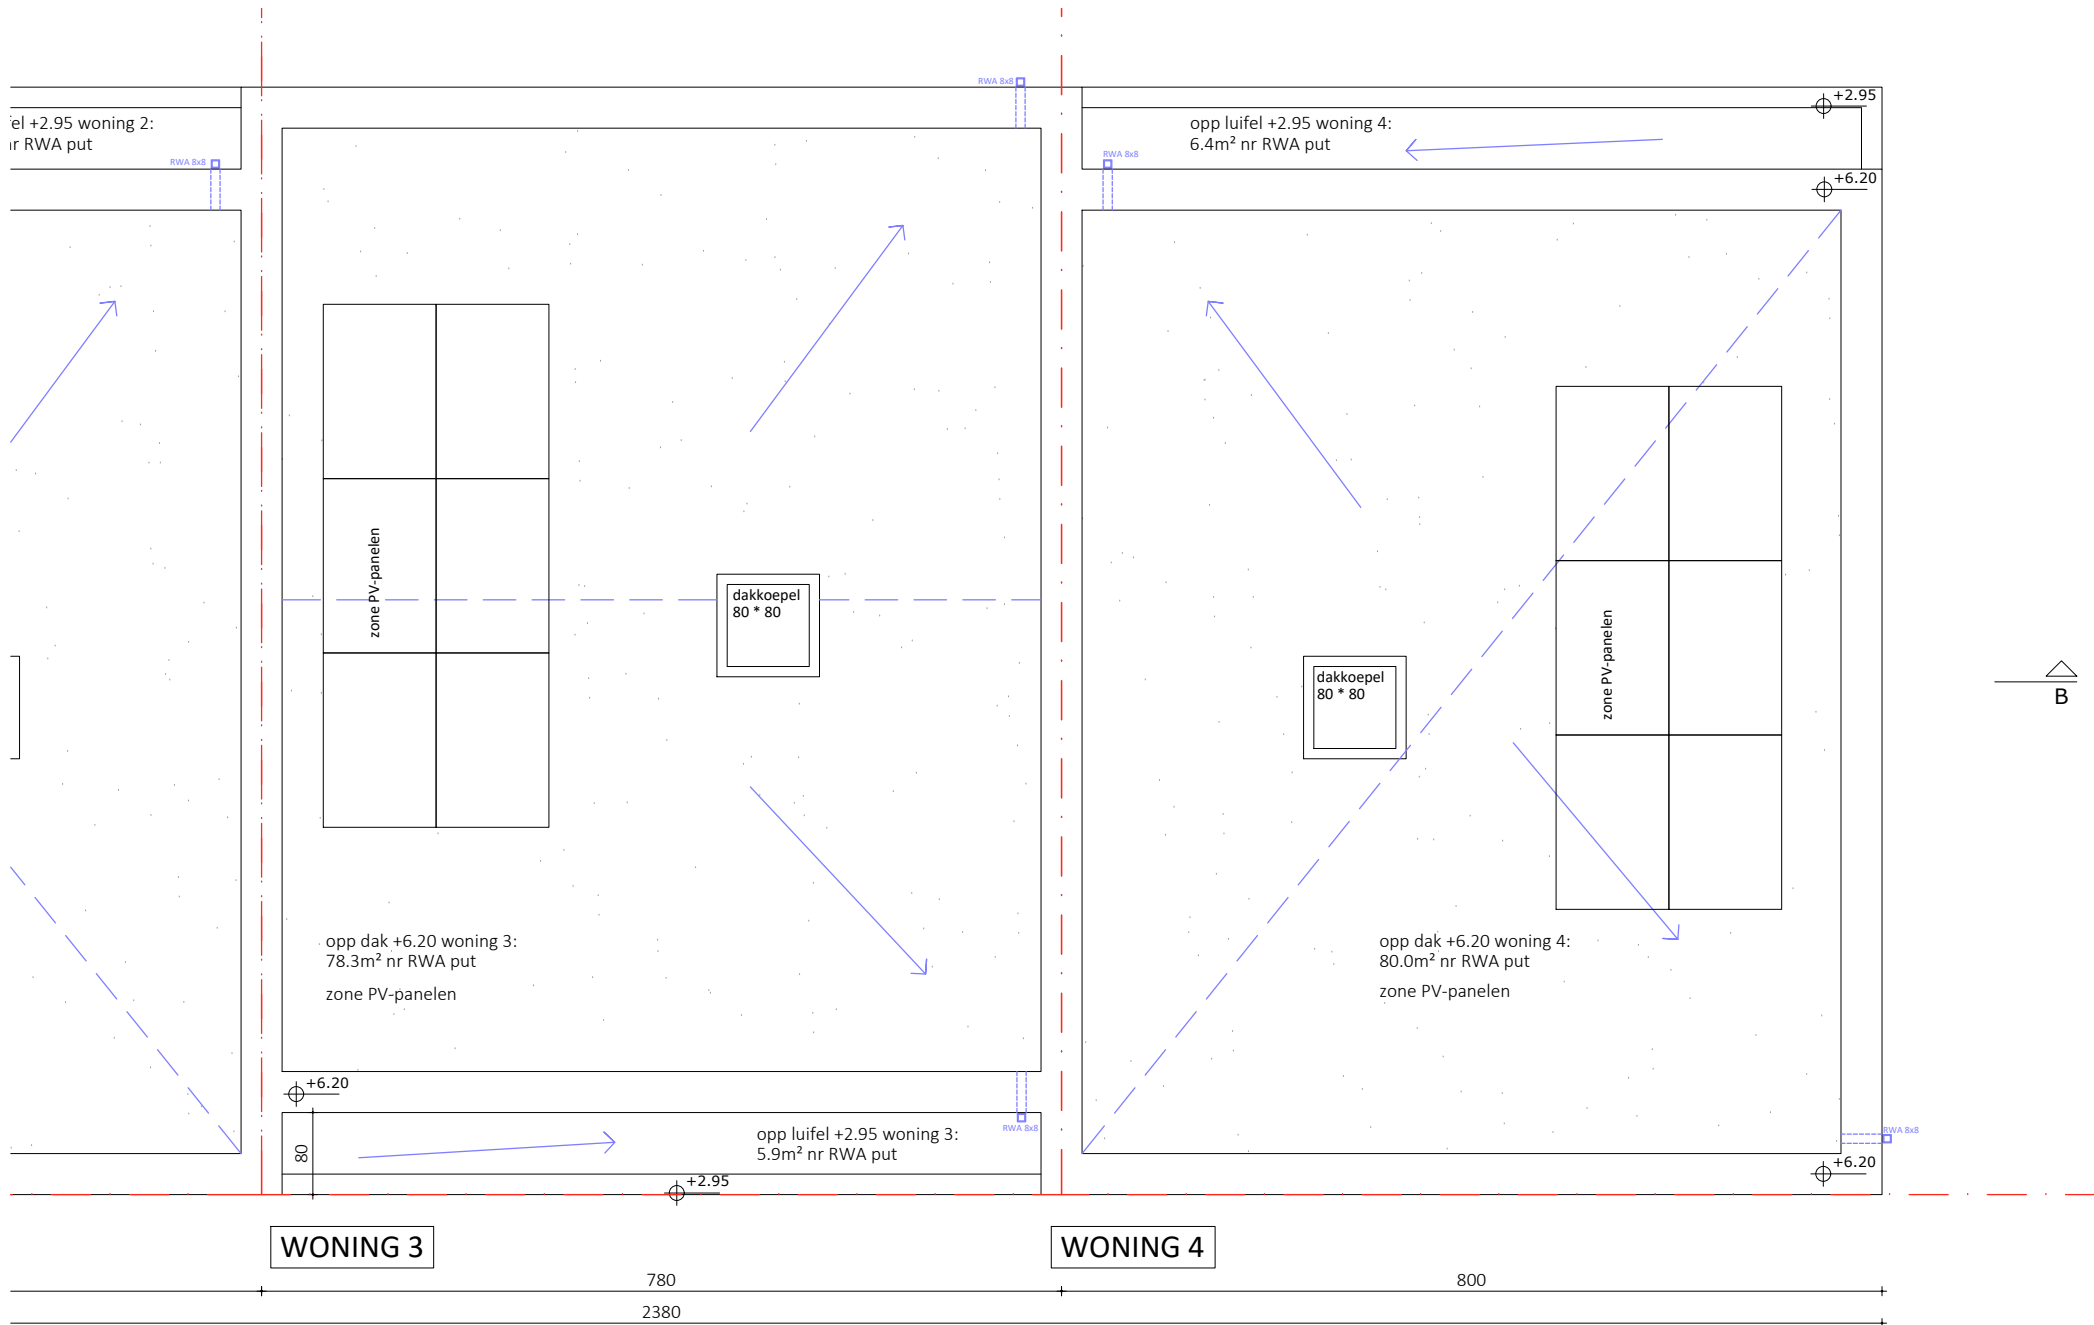


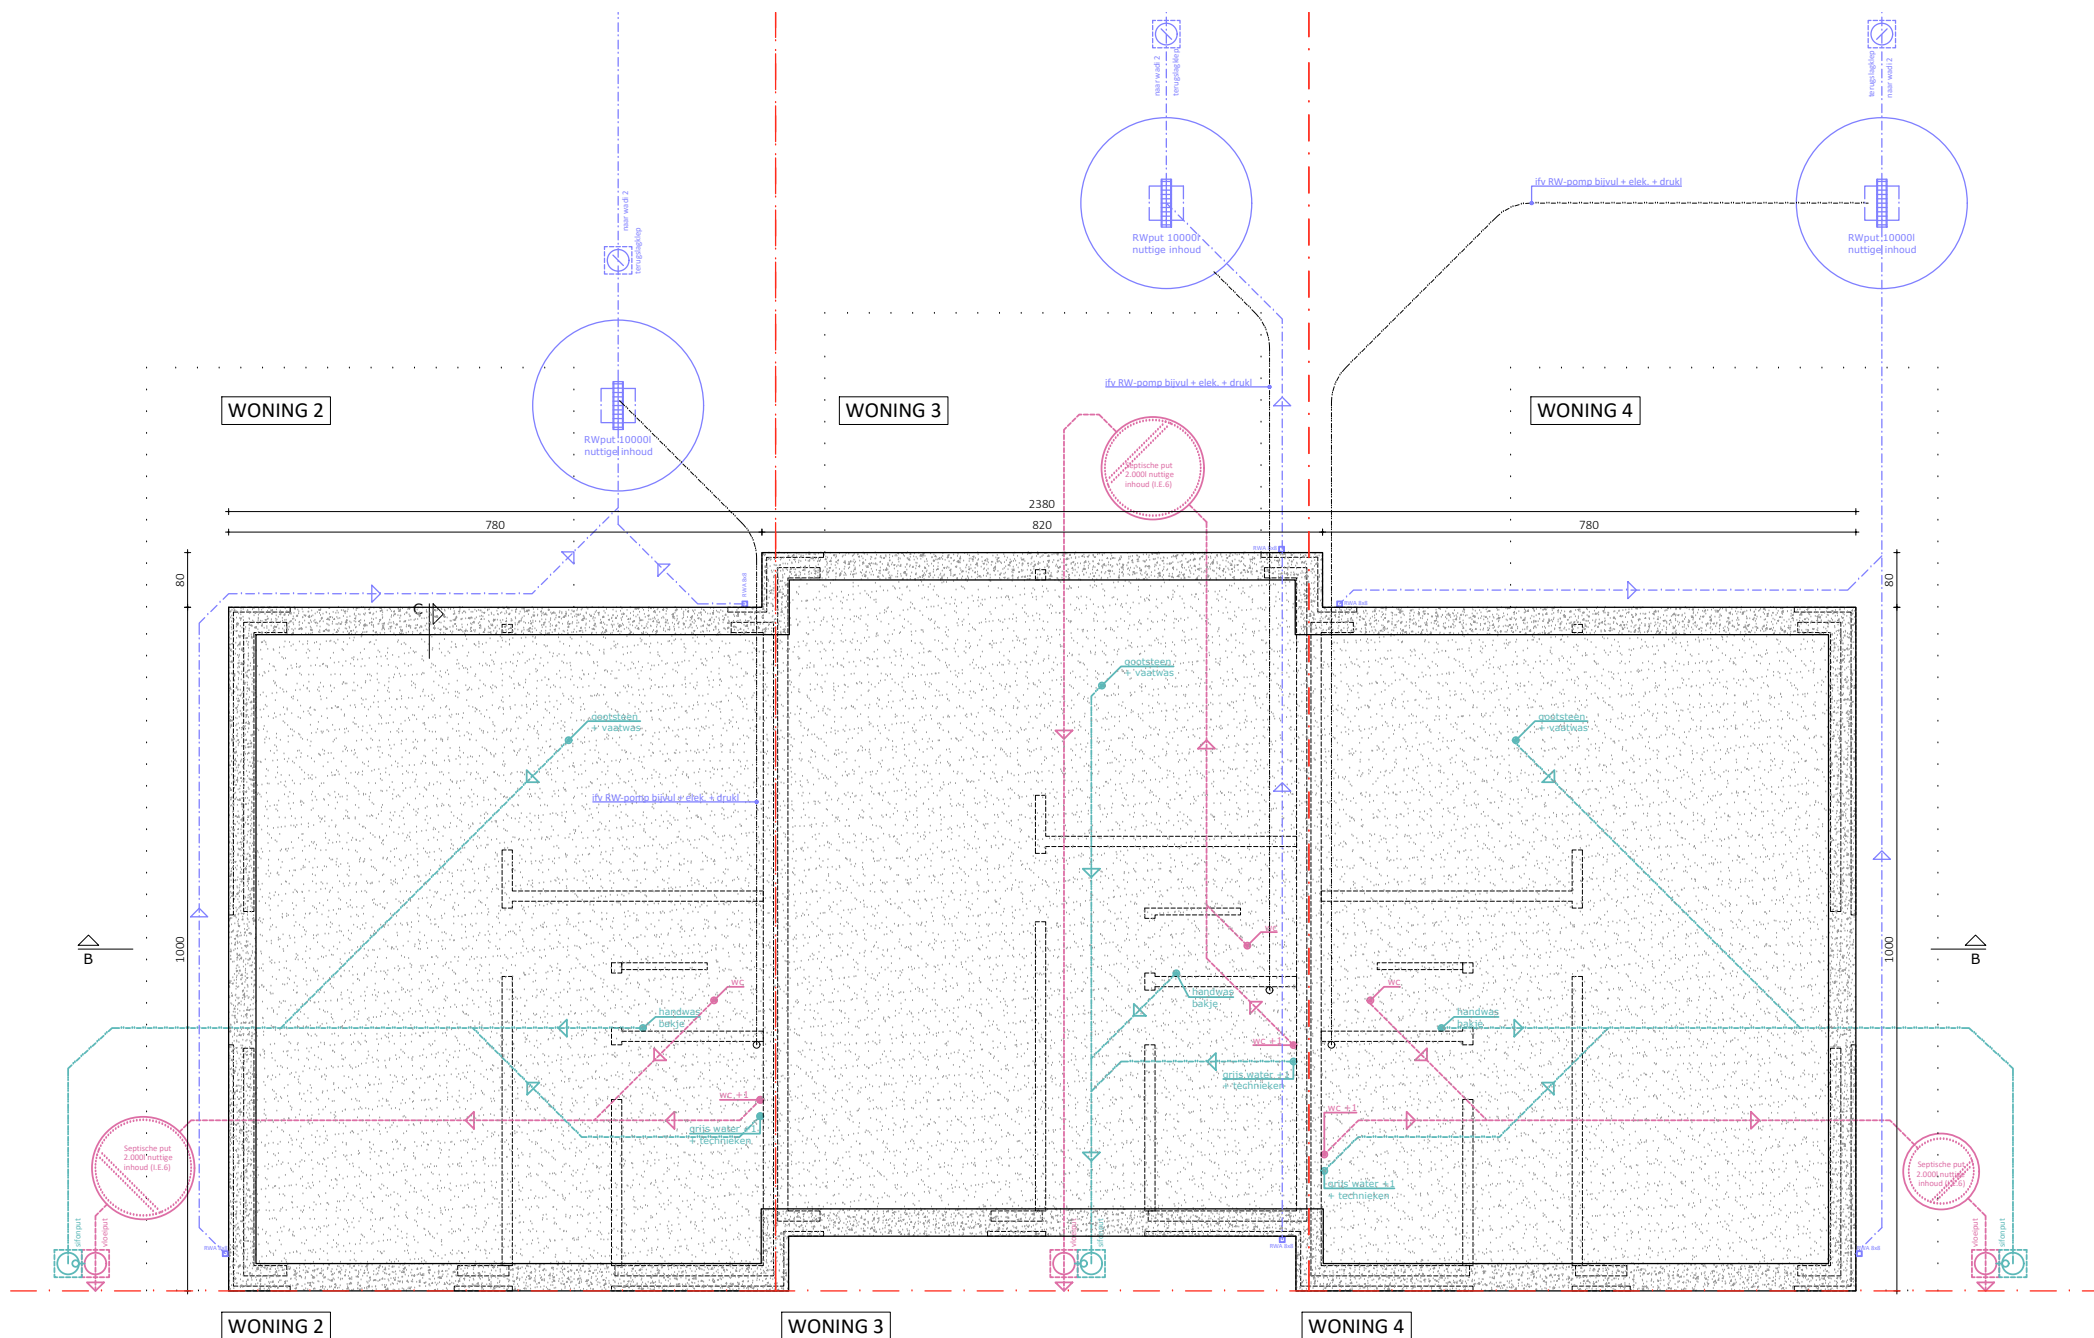

2PKarchitecten bv
Hélène Maréchalhof 10B, 9050 GENT
09 278 22 32 | info@2pkarchitecten.be
www.2pkarchitecten.be

PROJECT
2PK119
HOKA

NIEUWBOUW VAN 6 WONINGEN
W. Michiels - algemene onderneming van bouwwerken nv
Hoogkasterstraat 8, 9230 Wetteren
Wetteren, Afdeling 2, Sectie C, nr. 762S

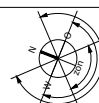

FASE: AANBESTEDINGSDOSSIER
W2/3 - PLAN -1 - NIEUWE TOESTAND
0 1m 2m 3m 4m

1/75 @A3
p.8
04/08/2025



2PKarchitecten bv
Hélène Maréchalhof 10B, 9050 GENT
09 278 22 32 | info@2pkarchitecten.be
www.2pkarchitecten.be

PROJECT
2PK119
HOKA

NIEUWBOUW VAN 6 WONINGEN
W. Michiels - algemene onderneming van bouwwerken nv
Hoogkasterstraat 8, 9230 Wetteren
Wetteren, Afdeling 2, Sectie C, nr. 762S

FASE: AANBESTEDINGSDOSSIER


W2/W3/W4 - GEVELS - NIEUWE TOESTAND

0 1m 2m 3m 4m 5m

1/100 @A3

p.9

04/08/2025

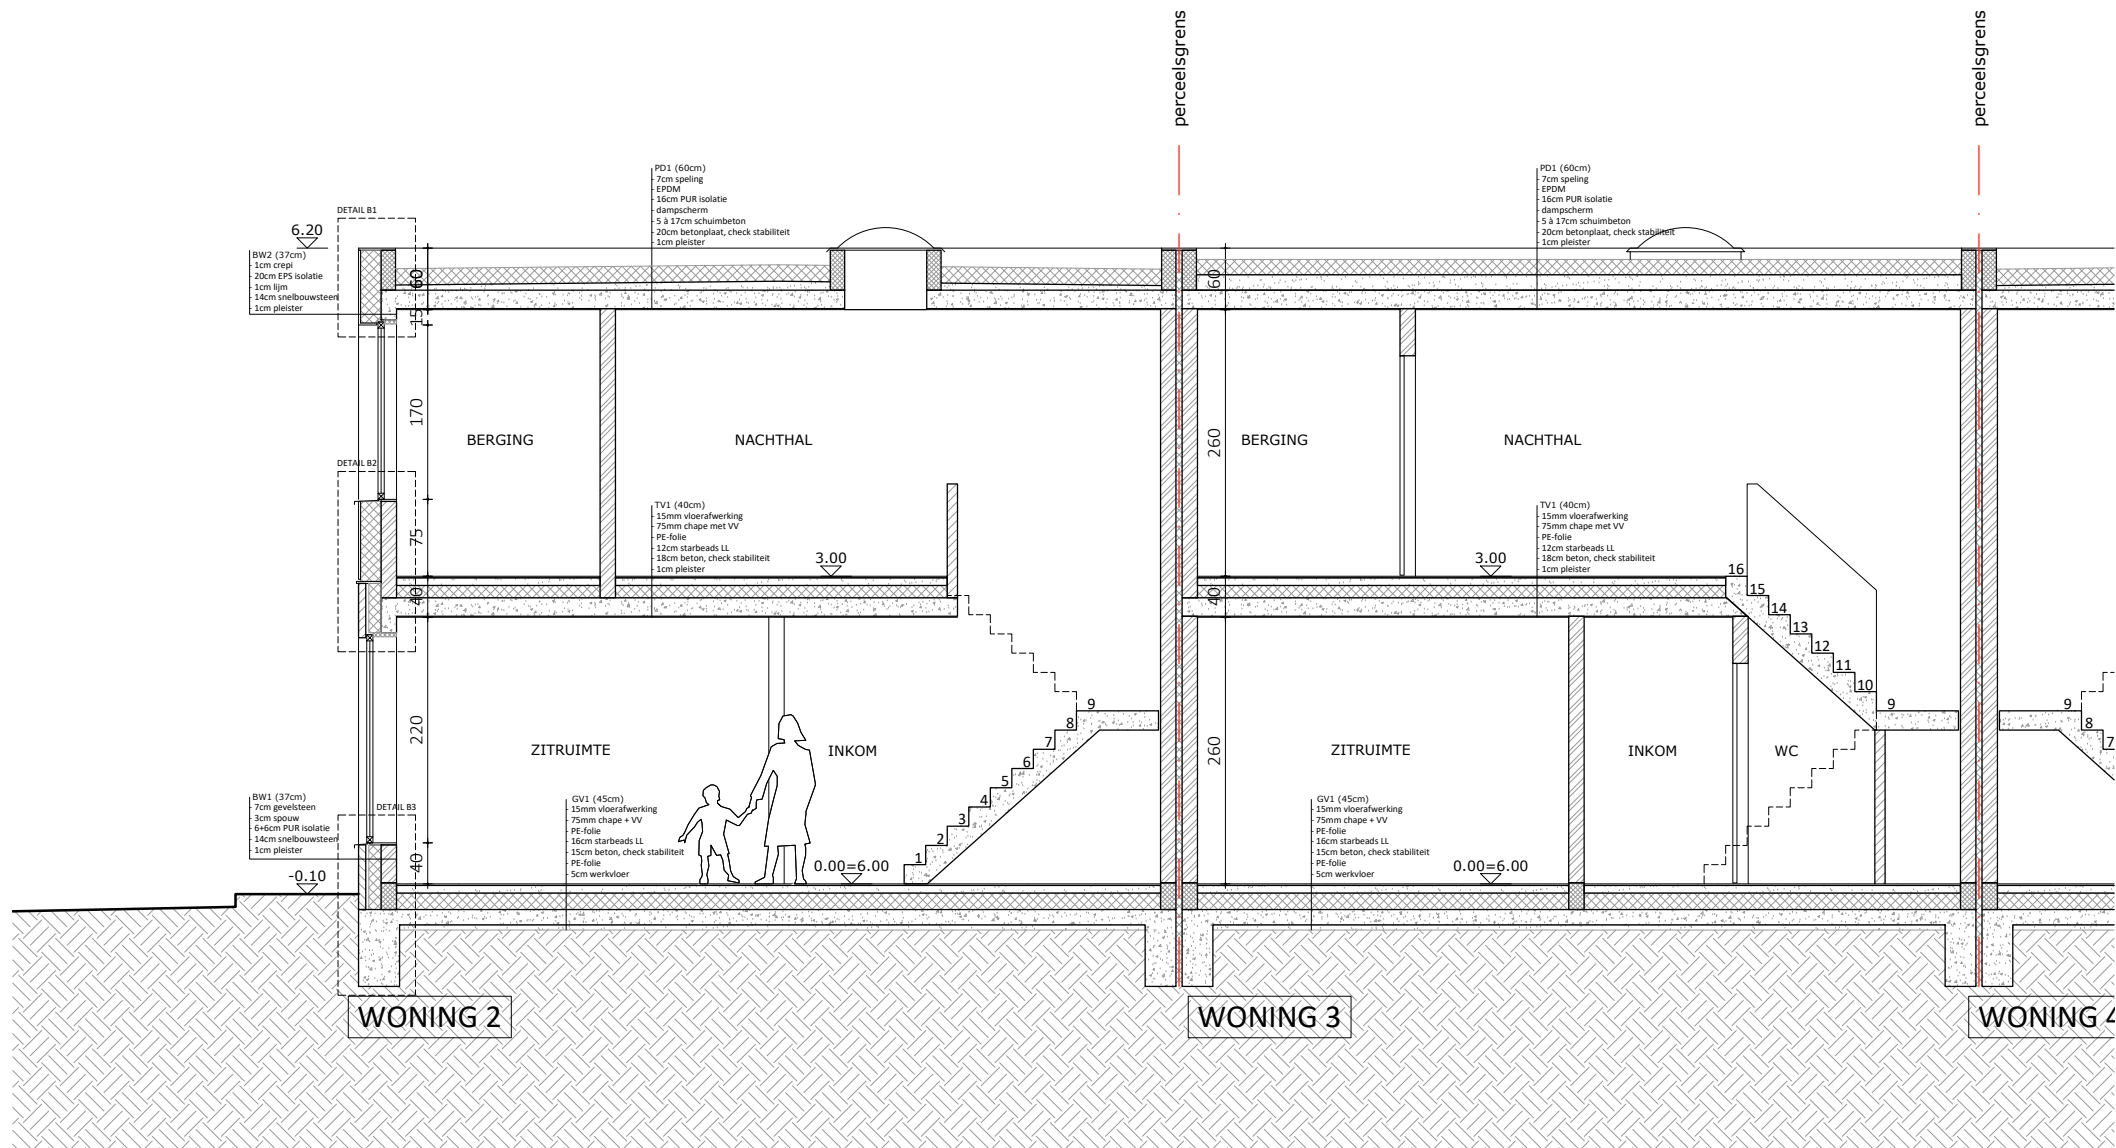

2PKarchitecten bv
Hélène Maréchalhof 10B, 9050 GENT
09 278 22 32 | info@2pkarchitecten.be
www.2pkarchitecten.be

PROJECT
2PK119
HOKA

NIEUWBOUW VAN 6 WONINGEN
W. Michiels - algemene onderneming van bouwwerken nv
Hoogkasterstraat 8, 9230 Wetteren
Wetteren, Afdeling 2, Sectie C, nr. 762S

FASE: AANBESTEDINGSDOSSIER


W2/W3 - SNEDE B - NIEUWE TOESTAND

0 0.5m 1m 1.5m 2m 2.5m 3m

1/50 @A3

p.10

04/08/2025

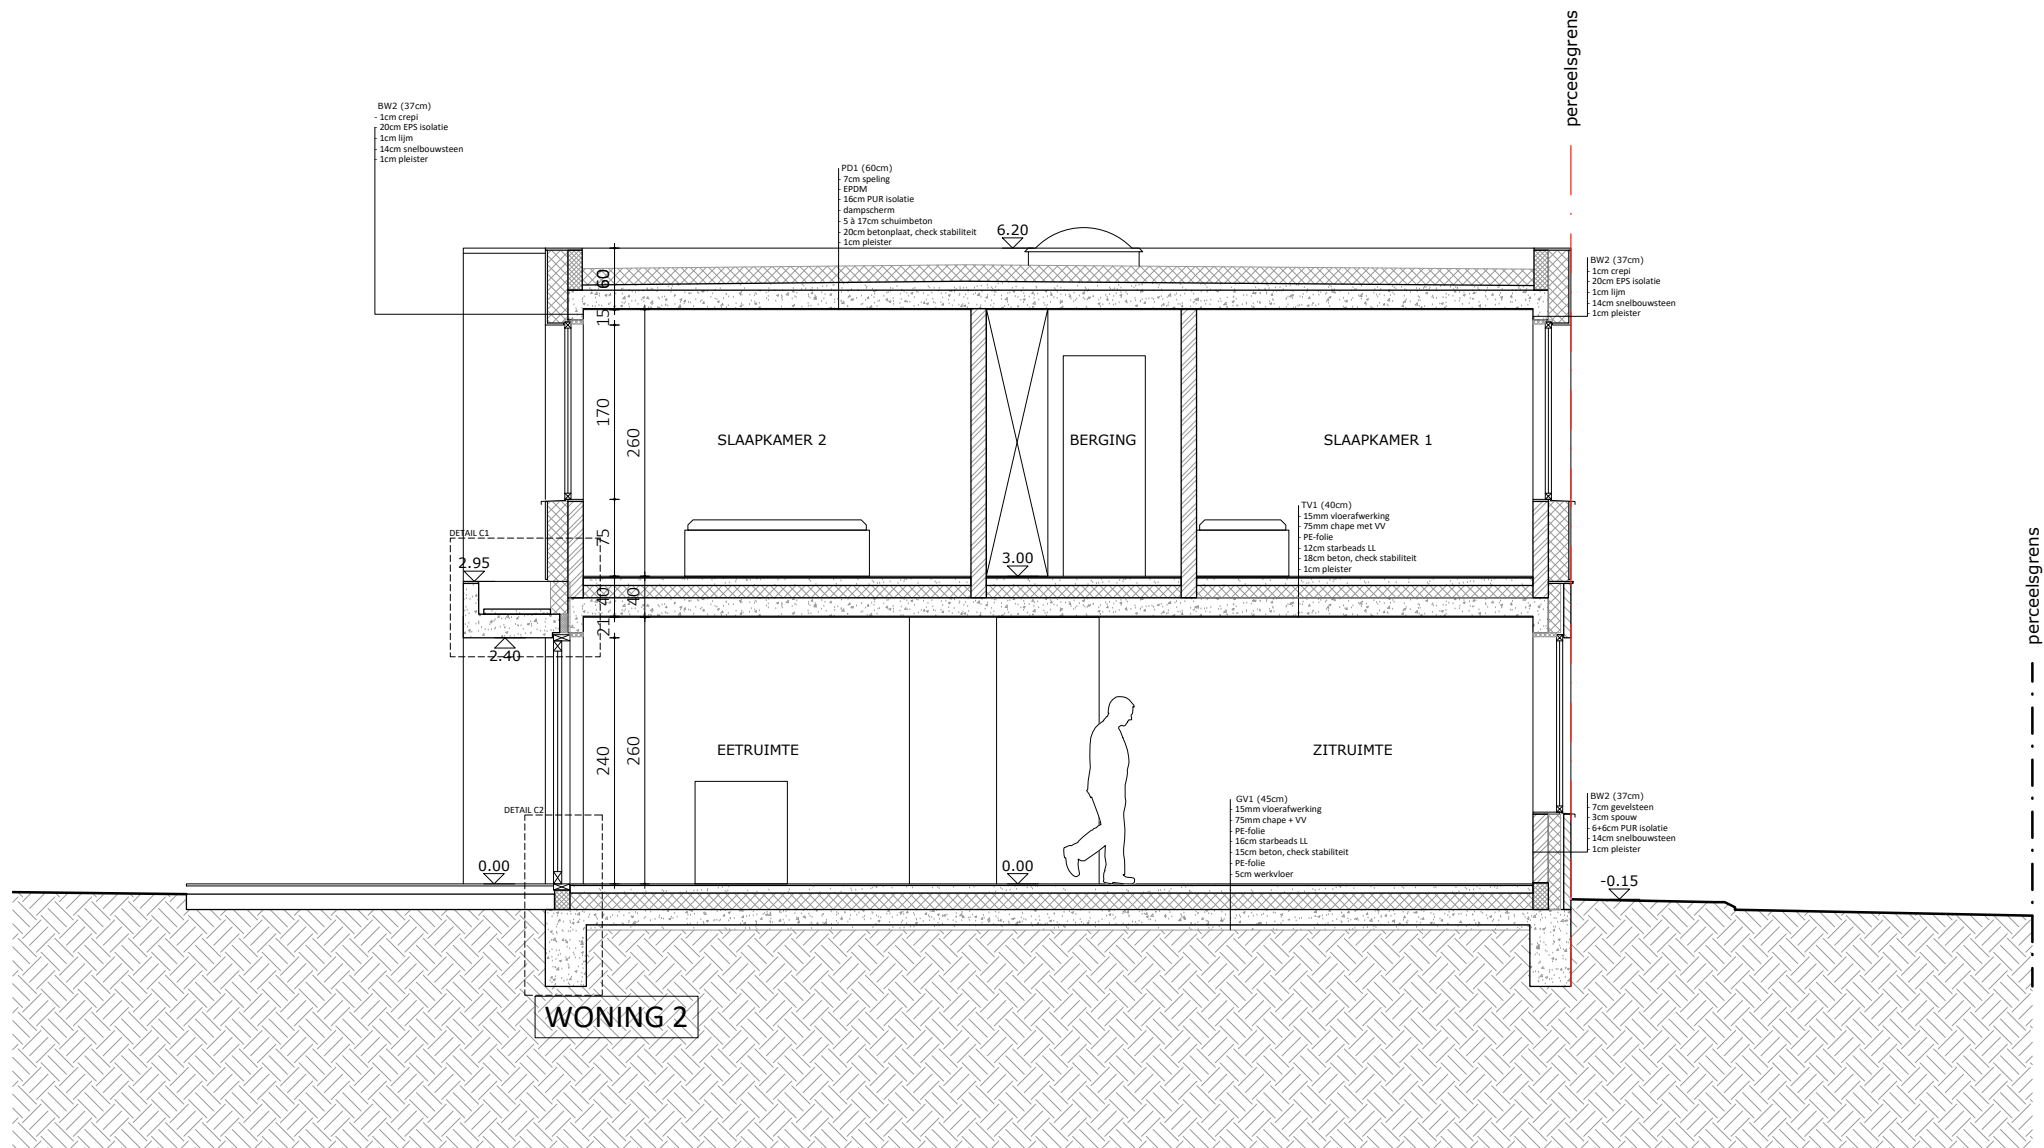

2PKarchitecten bv
Hélène Maréchalhof 10B, 9050 GENT
09 278 22 32 | info@2pkarchitecten.be
www.2pkarchitecten.be

PROJECT
2PK119
HOKA

NIEUWBOUW VAN 6 WONINGEN
W. Michiels - algemene onderneming van bouwwerken nv
Hoogkasterstraat 8, 9230 Wetteren
Wetteren, Afdeling 2, Sectie C, nr. 762S

FASE: AANBESTEDINGSDOSSIER

W2/W3/W4 - SNEDE C - NIEUWE TOESTAND

0 0.5m 1m 1.5m 2m 2.5m 3m

1/50 @A3

p.12

04/08/2025