



- 1
- voortblad en inplanting : 1/400
- 2
- ONTWERP WONING 5/6
- 3
- plan 0 W5/W6 : 1/50
- 4
- plan +1 W5/W6 : 1/50
- 5
- dakenplan W5/W6 : 1/50
- 6
- plan -1 W5/W6 : 1/75
- 7
- gevels : 1/100
- snede D W5/W6 : 1/50

PROJECT 2PK119	NIEUWBOUW VAN 6 WONINGEN W. Michiels - Algemene Onderneming van Bouwwerken NV Hoogkasteelstraat 8, 9230 Wetteren Wetteren, Afdeling 2, Sectie C, nr. 762S
BOUWHEER	W. Michiels - Algemene Onderneming van Bouwwerken NV Tragelweg 4, 9230 Wetteren martin@michielsbouw.be
04/08/2025	PLANNENSET AANBESTEDINGSDOSSIER
ARCHITECT	2PKarchitecten bv Hélène Marechalhof 10B, 9050 GENT 09 278 22 32 info@2pkarchitecten.be www.2pkarchitecten.be
EPB	
STAB	
VC	

INPLANTING 1/400

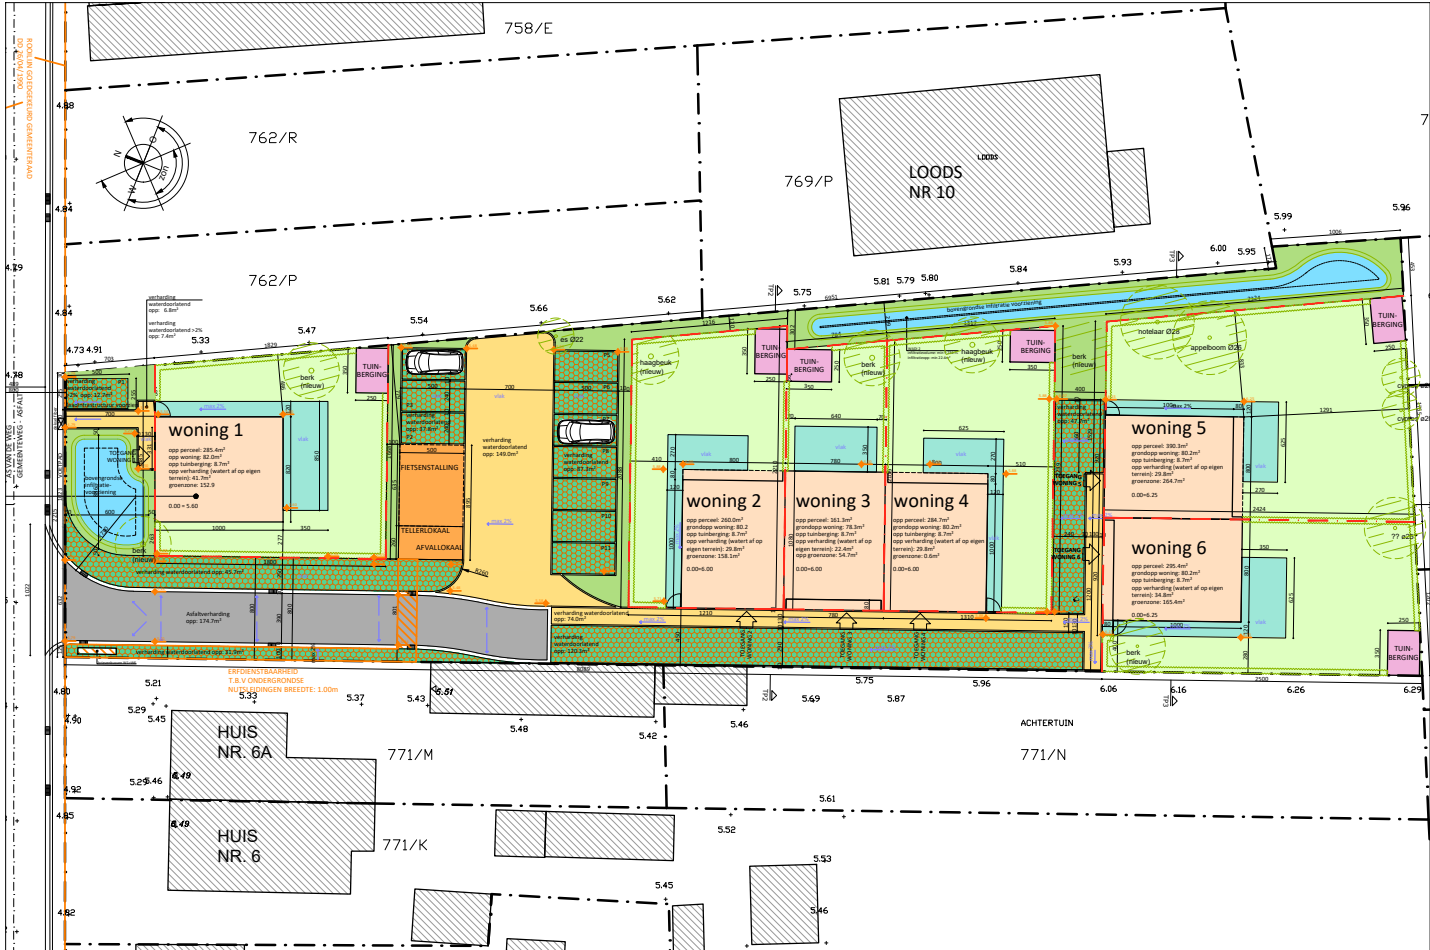

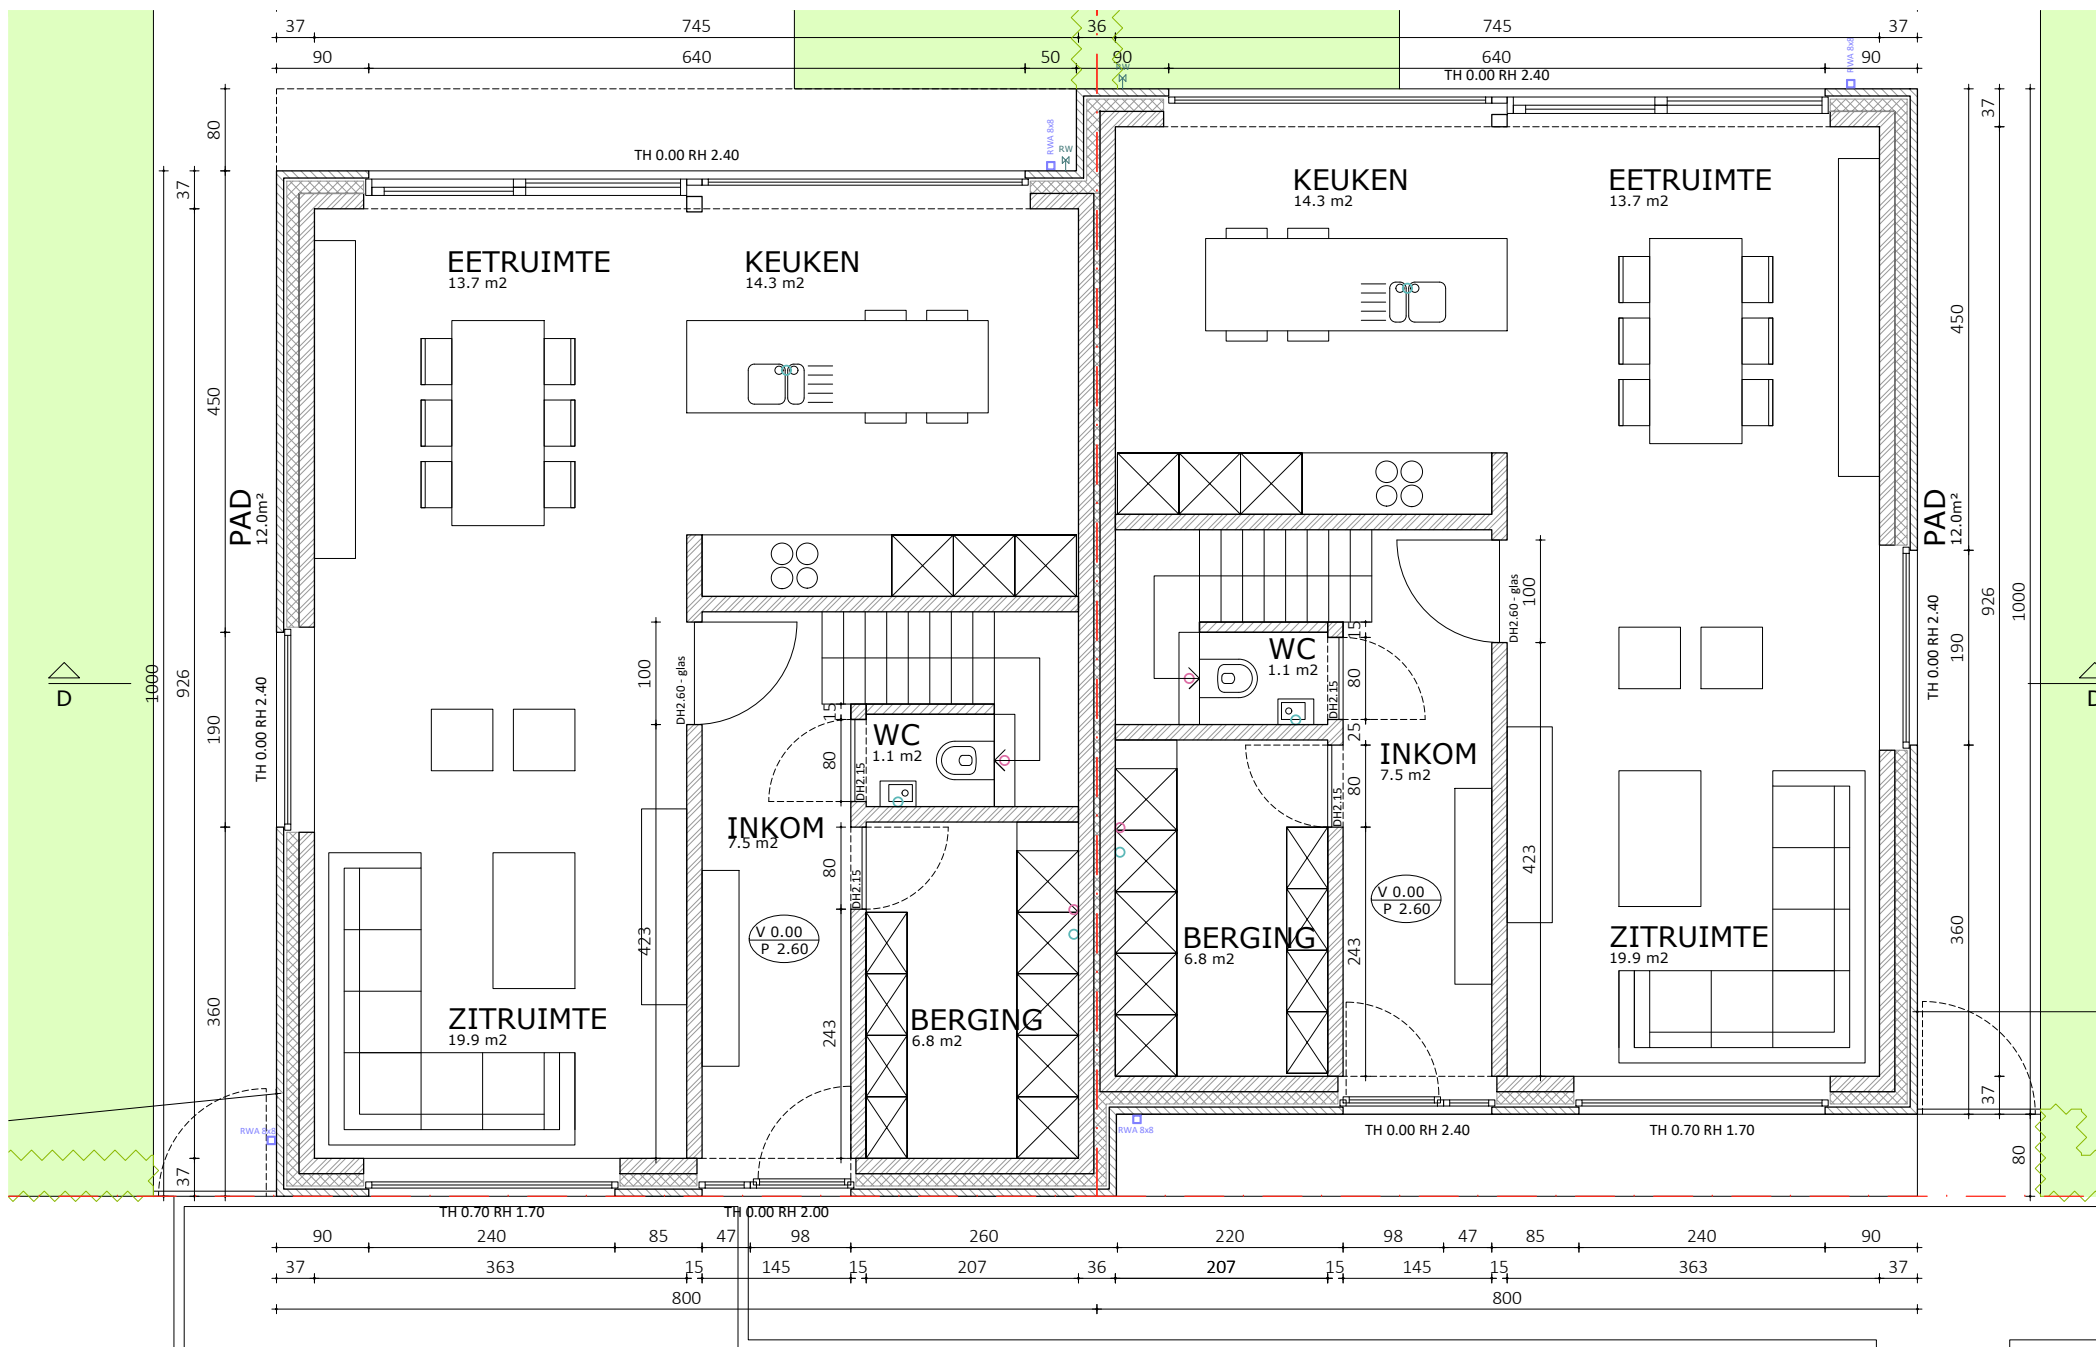


2PKarchitecten bv
Hélène Maréchalhof 10B, 9050 GENT
09 278 22 32 | info@2pkarchitecten.be
www.2pkarchitecten.be

NIEUWBOUW VAN 6 WONINGEN
W. Michiels - algemene onderneming van bouwwerken nv
Hoogkasterstraat 8, 9230 Wetteren
Wetteren, Afdeling 2, Sectie C, nr. 762S

FASE: AANBESTEDINGSDOSSIER


1/50 @A3

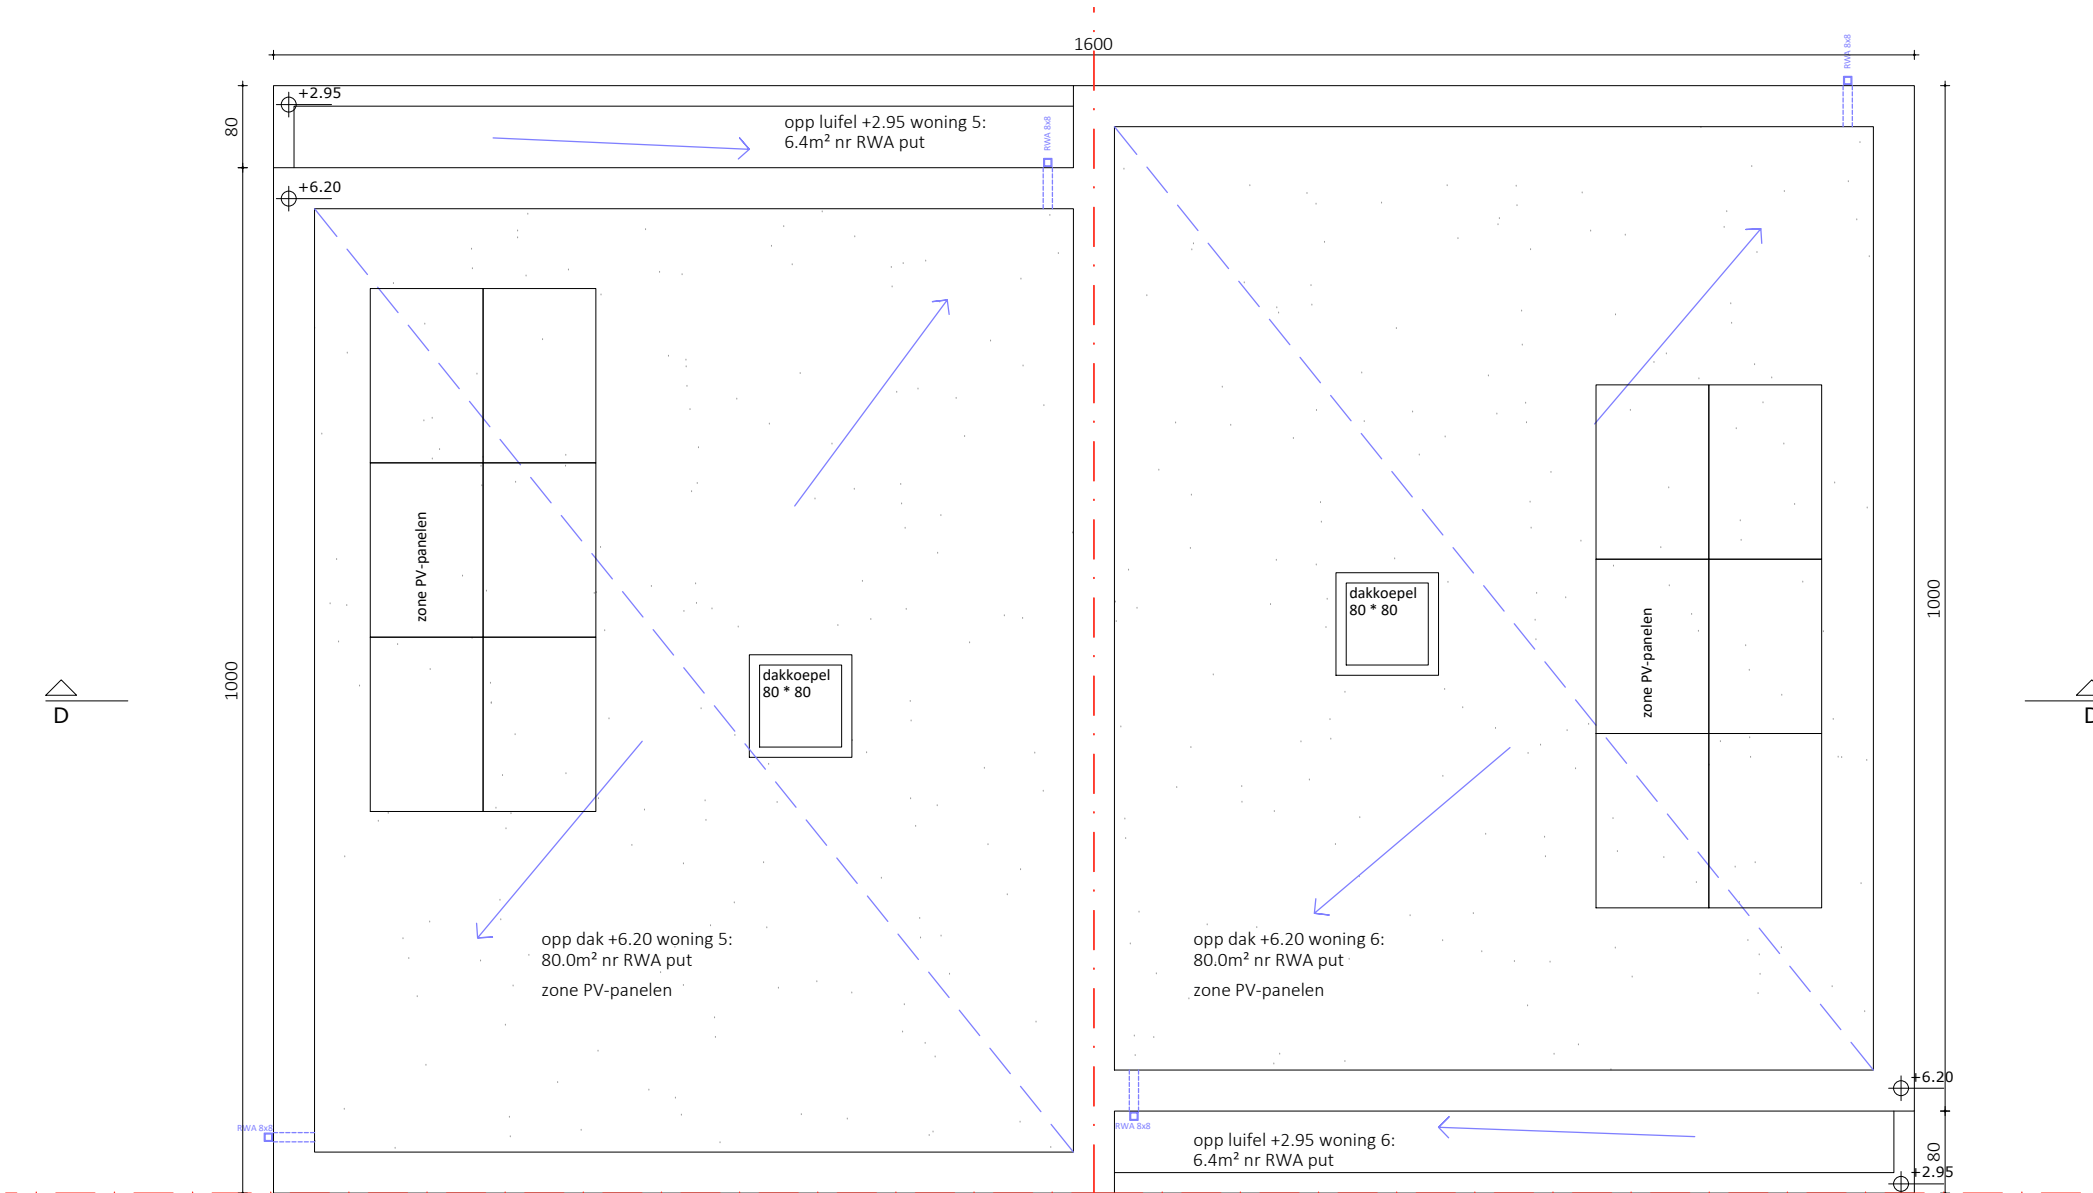

2PKarchitecten bv
Hélène Maréchalhof 10B, 9050 GENT
09 278 22 32 | info@2pkarchitecten.be
www.2pkarchitecten.be

PROJECT
2PK119
HOKA

NIEUWBOUW VAN 6 WONINGEN
W. Michiels - algemene onderneming van bouwwerken nv
Hoogkasterstraat 8, 9230 Wetteren
Wetteren, Afdeling 2, Sectie C, nr. 762S

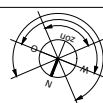

FASE: AANBESTEDINGSDOSSIER


W5/6 - DAKENPLAN - NIEUWE TOESTAND

0 0.5m 1m 1.5m 2m 2.5m 3m

1/50 @A3

p.4


04/08/2025

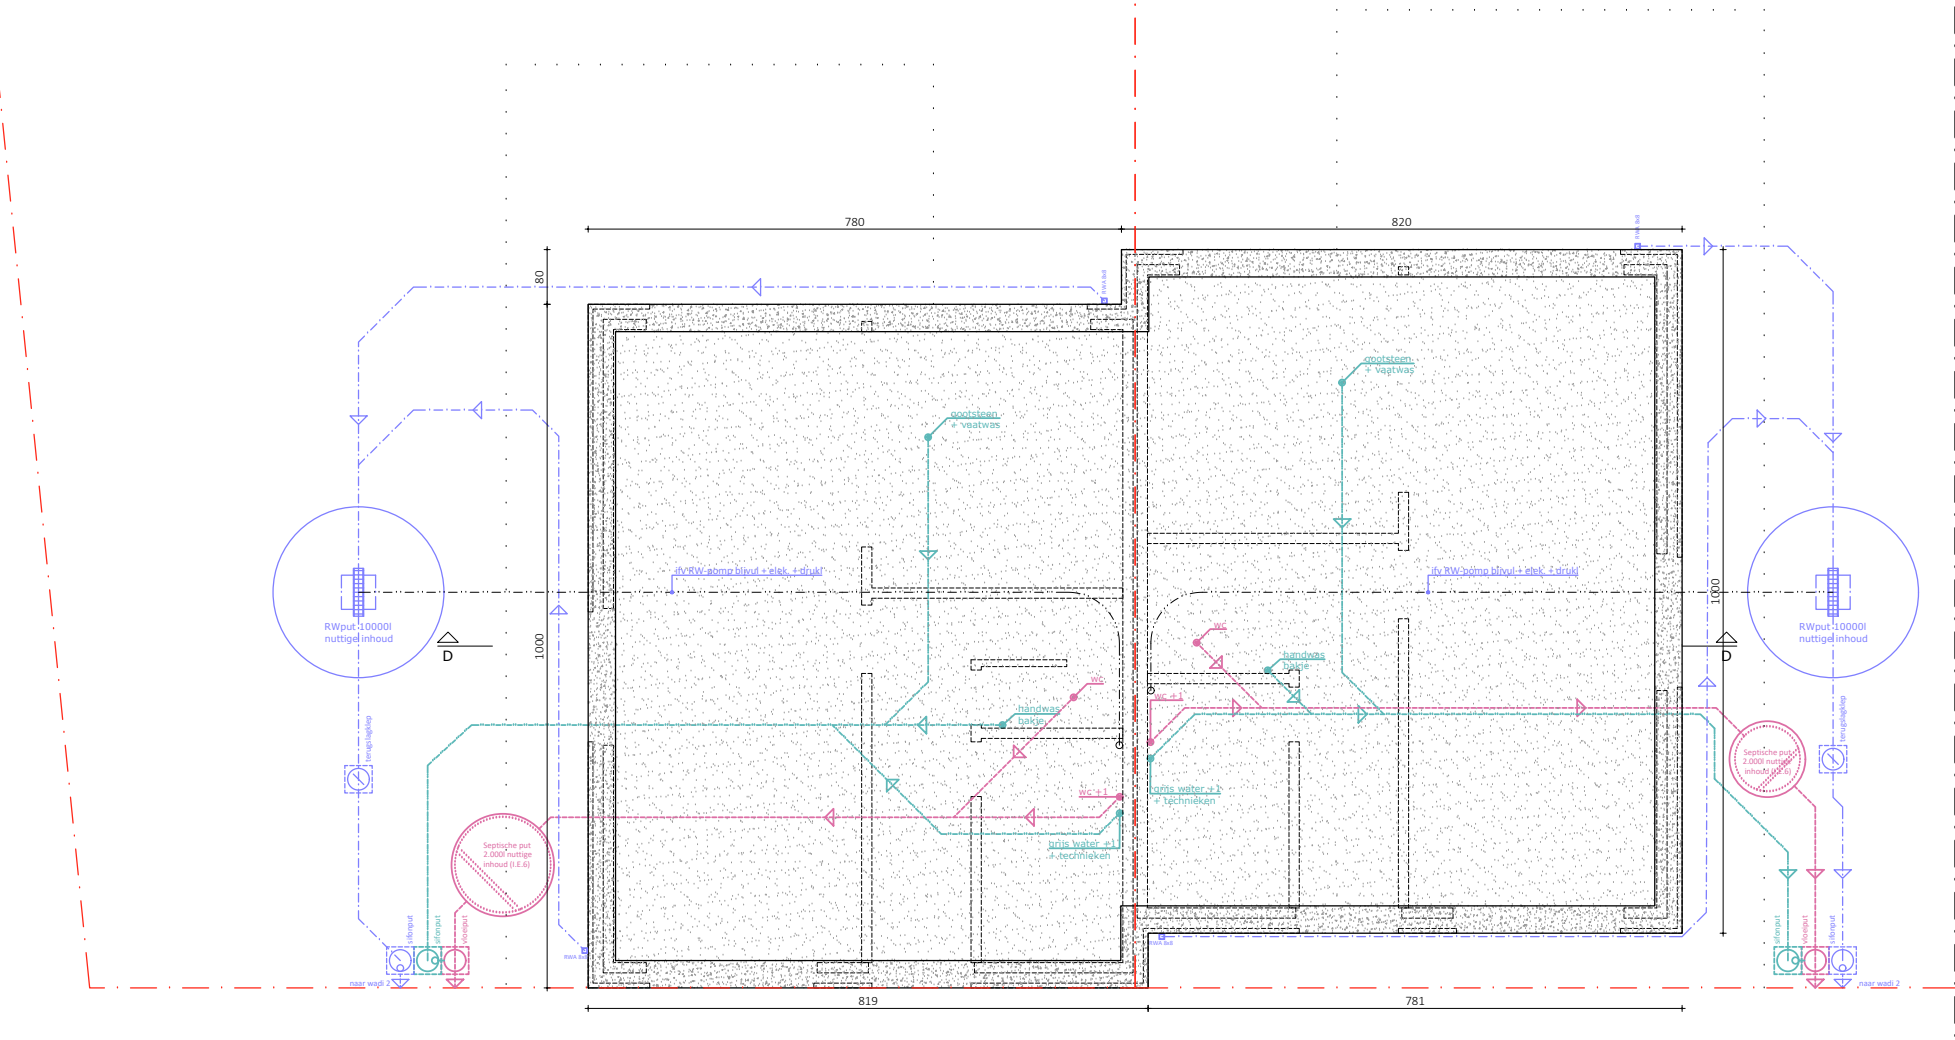

2PKarchitecten bv
Hélène Maréchalhof 10B, 9050 GENT
09 278 22 32 | info@2pkarchitecten.be
www.2pkarchitecten.be

PROJECT
2PK119
HOKA

NIEUWBOUW VAN 6 WONINGEN
W. Michiels - algemene onderneming van bouwwerken nv
Hoogkasterstraat 8, 9230 Wetteren
Wetteren, Afdeling 2, Sectie C, nr. 762S

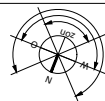

FASE: AANBESTEDINGSDOSSIER

W5/6 - PLAN -1 - NIEUWE TOESTAND

0 1m 2m 3m 4m

1/75 @A3

p.5

04/08/2025



2PKarchitecten bv
Hélène Maréchalhof 10B, 9050 GENT
09 278 22 32 | info@2pkarchitecten.be
www.2pkarchitecten.be

PROJECT
2PK119
HOKA

NIEUWBOUW VAN 6 WONINGEN
W. Michiels - algemene onderneming van bouwwerken nv
Hoogkasterstraat 8, 9230 Wetteren
Wetteren, Afdeling 2, Sectie C, nr. 762S

FASE: AANBESTEDINGSDOSSIER

W5/W6 - GEVELS - NIEUWE TOESTAND

0 1m 2m 3m 4m 5m

1/100 @A3

p.6

04/08/2025

