



VILLE DE CHARLEROI (ROUX)

PLAN DE MESURAGE D'UNE PROPRIÉTÉ Sise rue Draily, après le n°
Cadastrée 19° div., sect. A, n° 472^r / pie ,
Appartenant à la S.C. Les Maisons Roviennes.


SITUATION

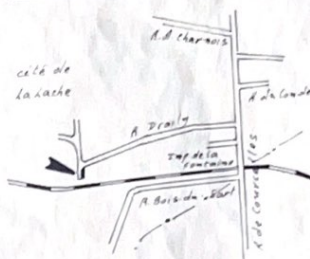

1/ 10 000

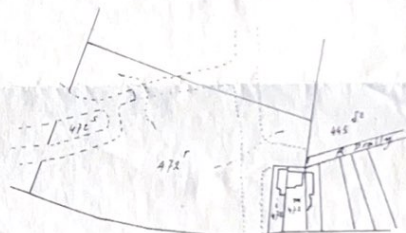

1/ 2 500

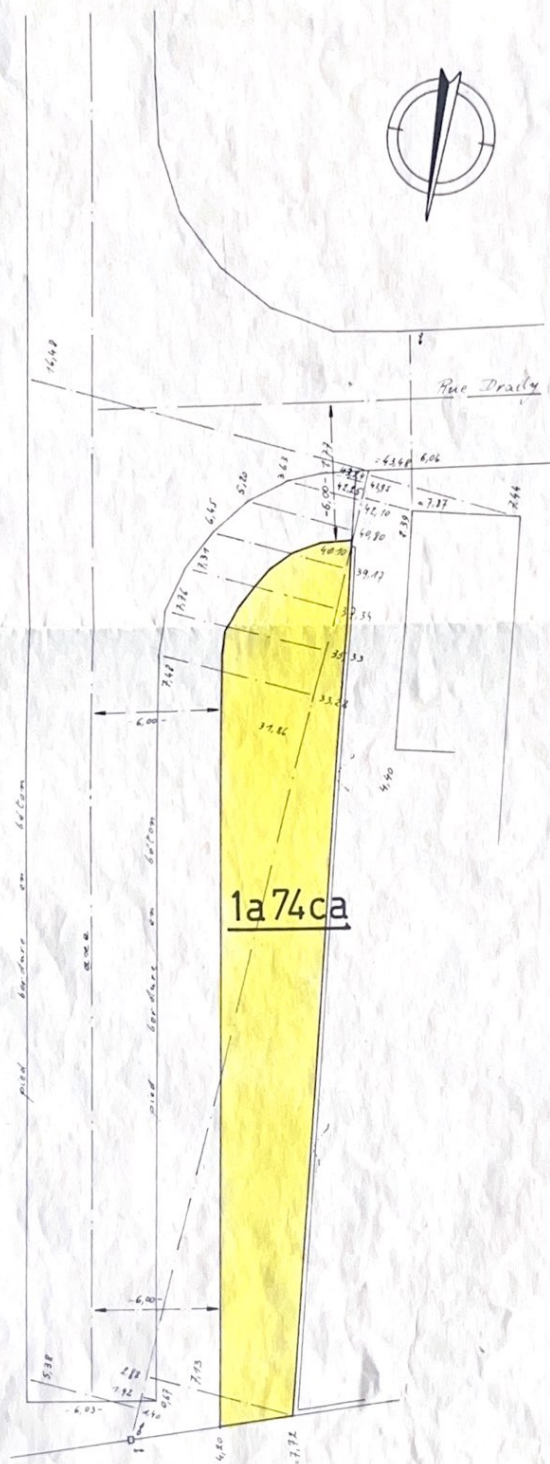

1a74ca

Levé et dressé par le Géomètre -
Expert Immobilier soussigné, légalement
assermenté par devant le Tribunal de
Première Instance séant à Charleroi .
Fleurus, le 28 mars 1980.

J. Sokolski

J. SOKOLSKI

1/ 200