



Service Externe pour les Contrôles Techniques

Halsendallaan 5 - 1652 ALSEMBERG
tél. 02 380 52 71 - fax 02 380 89 86

Meensestraat 41 - 8500 KORTRIJK
tél. 056 35 76 76 - fax 056 35 68 87

é-mail info@vanhemelen.org
TVA BE 0422.507.353

Demande n°

50078

Réf. du pv

RAP 00 / 00000410 - 1

Procès verbal de visite d'une installation électrique domestique à basse et très basse tension
suivant les prescriptions du Règlement Général sur les Installations Electriques

Examen de conformité d'une installation électrique à basse tension (nouvelle - modification - extension) (RGIE art. 270)

Visite de contrôle d'une installation électrique domestique existante à basse tension (RGIE art. 271)

Visite de contrôle d'une installation électrique domestique à basse tension avant renforcement du raccordement au réseau public de distribution (RGIE art. 276)

Visite de contrôle d'une installation électrique domestique existante à basse tension lors de la vente d'une unité d'habitation (RGIE art. 276 bis)

Propriétaire/gestionnaire/exploitant Nom	VIOLOM	Prénom	JACQUES	Code postal
Adresse				
Installateur	BUTERA Angelo			
N° de TVA	BE 0806364755			
ou n° carte d'identité	-	Date de remise	- / - / -	Commune
Lieu de la visite	TIR aux Pigeons 5		APP Gauche	Code postal
Adresse	Reuchee			
Code EAN	00000000000000000000000000000000			
Type d'installation	<input type="checkbox"/> install. temporaire / raccordement provisoire pour chantier / festivités <input checked="" type="checkbox"/> unité d'habitation (maison, appartement, autres) <input type="checkbox"/> unité de travail domestique <input type="checkbox"/> parties communes d'un ensemble résidentiel			

Description générale du branchement		Description générale des circuits et leurs protections	
U _{nom} (V ca/cc)	230V	TAB CAVE	
Ø câble d'alim. (mm ²)	10mm ²	20deg/16A	
I _{nom} branchement (A)	MAX 40A		
Type d'interrupteur général	diff		
Nombre de tableaux	2		
Nombre de circuits terminaux	5	TAB APP	
Type de prise de terre	32A 100A 100A	4x20deg 16A 2,500 ²	
Protection diff. générale	4040A93A		
Protection diff. supplément.	4040A003A		

Appareils de chauffage fixes (nombre - kW) :

Mesures	Appareil de mesure : appareil dont l'inspecteur est titulaire	Examen effectué suivant : procédure TD-E-01					
Résistance de la prise de terre :	24 Ω	Niveau d'isolement (250/500/1000V) :	>1 MΩ	Fonctionnement des protections différent. :	<input checked="" type="checkbox"/> OK <input type="checkbox"/> NOK	Continuité conducteurs PE &	<input checked="" type="checkbox"/> OK <input type="checkbox"/> NOK

Infractions (RGIE - art.) / Remarques (Rem.) :

Recont

Visite supplémentaire à l'examen (réf.) : RAP ___ / ___ - ___

Conclusion

L'installation électrique est conforme aux prescriptions du Règlement Général sur les Installations Electriques (R.G.I.E.). Les bornes d'entrées du dispositif de protection à courant différentiel résiduel placé à l'origine de l'installation électrique sont rendues inaccessibles par scellage. Le(s) schéma(s) unifilaire(s) et de position ont été visés / à nouveau visés. Le prochain contrôle est à effectuer dans le délai prescrit par la réglementation en vigueur. (art. 271)

L'installation électrique n'est pas conforme aux prescriptions du Règlement Général sur les Installations Electriques (R.G.I.E.). Les travaux nécessaires pour faire disparaître les infractions constatées pendant la visite de contrôle, doivent être exécutés sans retard et toutes mesures adéquates doivent être prises pour qu'en cas de maintien en service des installations, les infractions ne constituent pas un danger pour les personnes et les biens.

Une visite complémentaire est à exécuter par le même organisme avant le : ___ / ___ / ___

Prochaine visite de contrôle au plus tard :


10/09/2037

Agent visiteur :
(nom - n. -
signature)

Stenka O
99

Date de la visite :

10/09/2022

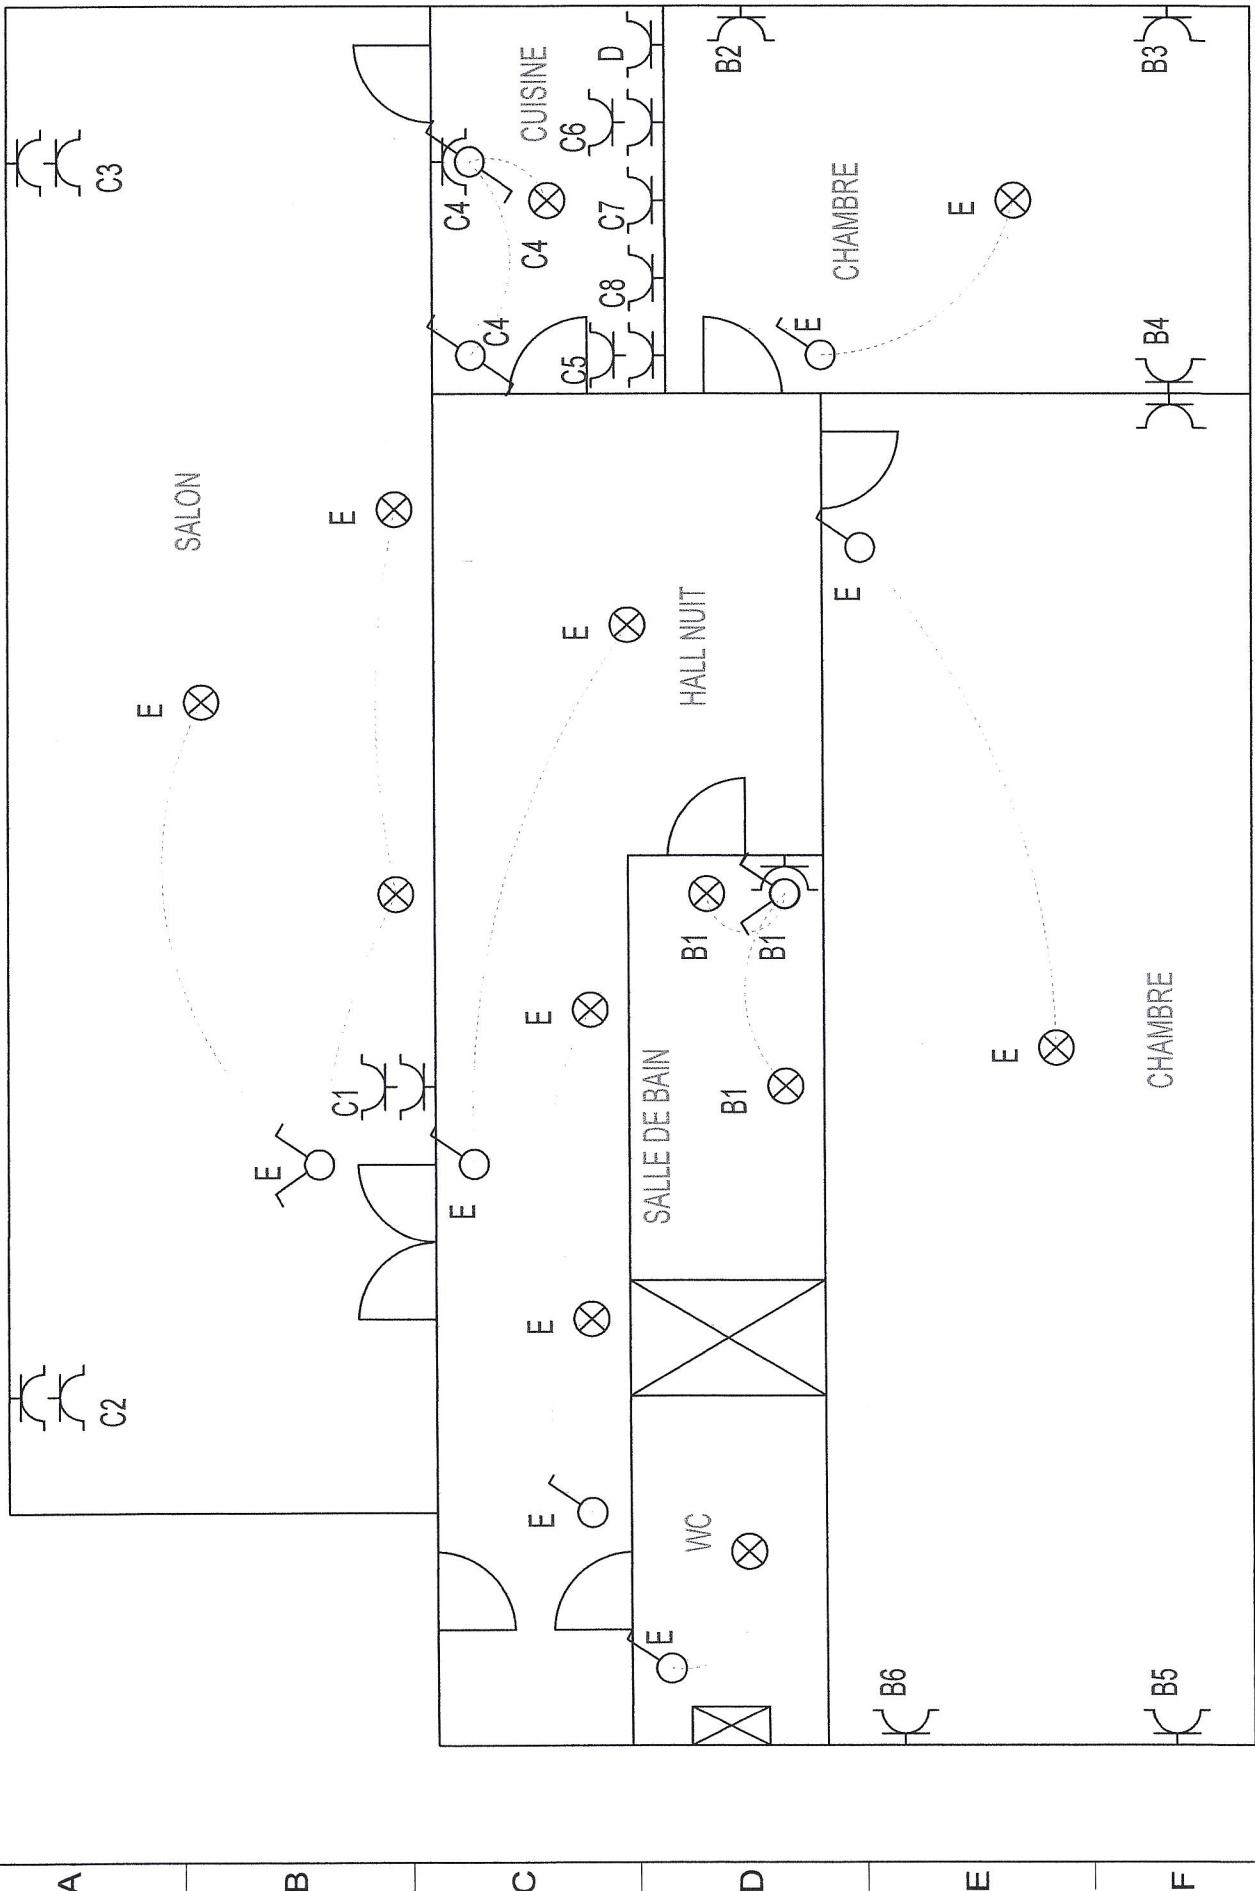


11 VAN LIMBEEK
VAN NEURMONDSCHANS
Inspector 199
DIERICKX Olivier
Désignation du dossier
Désignation du folio

IMPLANTATION RE7 DE CHAUSSEES

VIOLON JACQUES
TIR AUX RISONS EN 1450 BRUXELLES

203/202
108/12

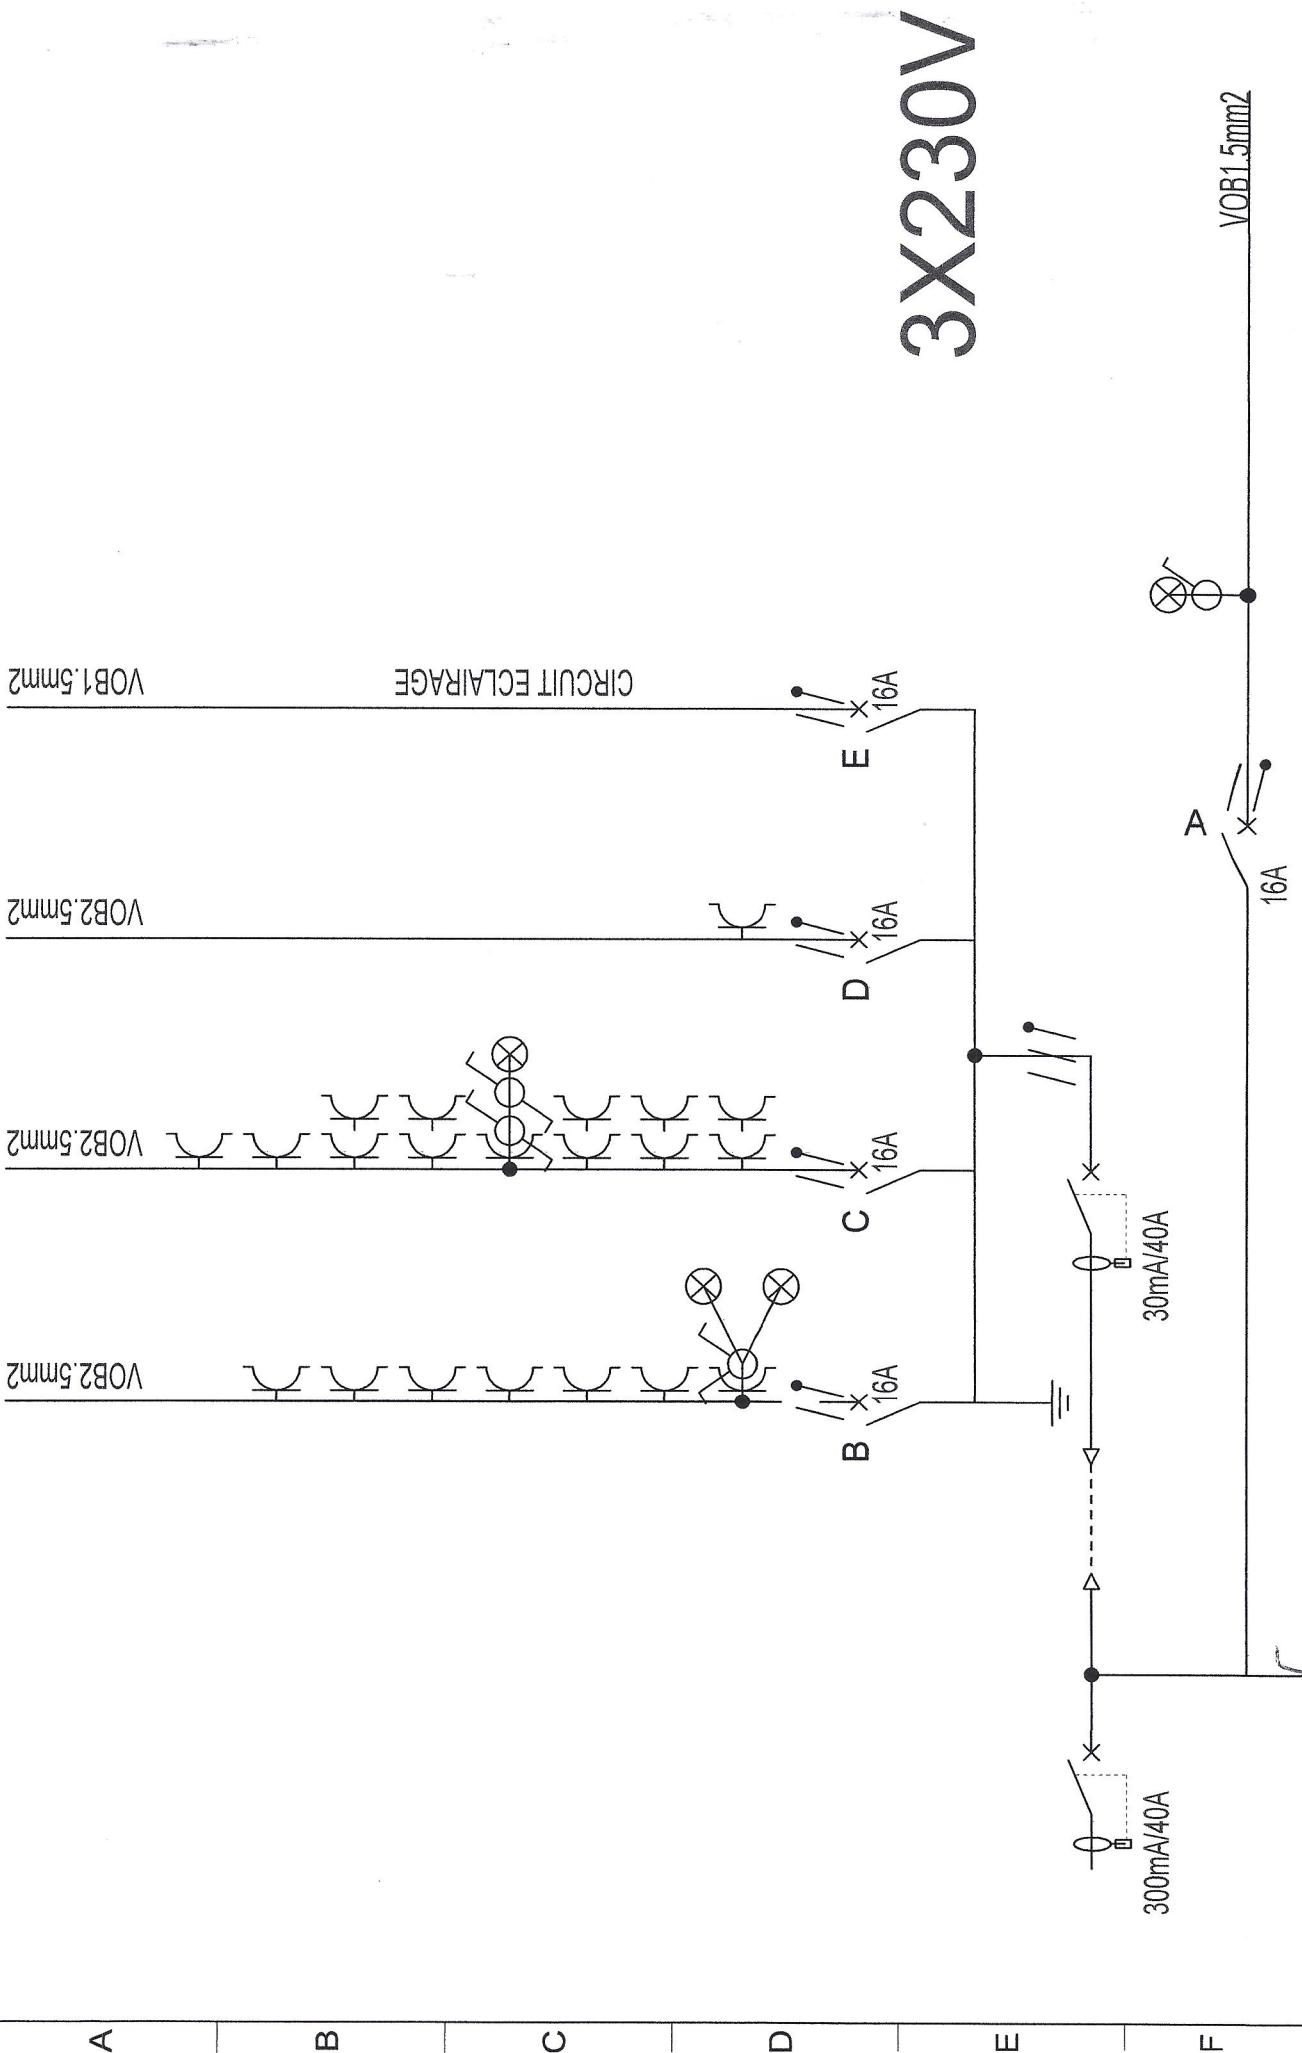

Désignation du dossier		UNIFILAIRE REZ DE CHAUSSEE		Date dossier 10/8/12
Désignation du folio		VIOLON JACQUES		Date folio 10/8/12
		TIR AUX PIGEONS, 5 / 1150 BRUXELLES		CE FOLIO A ETE REALISE AVEC LE LOGICIEL SEE TECHNICAL DU GROUPE GE-XAO
Concepteur	Date	Modifications		
Realisateur				
Vérificateur				