

**J. VAN HEMELEN**

KEURINGSORGANISME VZW

Externe Dienst voor Technische Controles

☐ Halsendallaan 5 - 1652 ALSEMBERG
tel 02 380 52 71 - fax 02 380 89 86

☒ Meensestraat 41 - 8500 KORTRIJK
tel 056 35 76 76 - fax 056 35 68 87

e-mail info@vanhemelen.org

BTW BE 0422.507.353

Aanvraagnr.

Ref. verslag

RAP

10 / 20160111 - 6

Proces verbaal van onderzoek van een huishoudelijke elektrische installatie op lage en zeer lage spanning

overeenkomstig de voorschriften van het Algemeen Reglement op de Elektrische Installaties



- ☒ Gelijkvormigheidsonderzoek van een huishoudelijke elektrische laagspanningsinstallatie (nieuw - wijziging - uitbreiding) (AREI art. 270)
- ☐ Controlebezoek van een bestaande huishoudelijke elektrische laagspanningsinstallatie (AREI art. 271)
- ☐ Controlebezoek van een huishoudelijke elektrische laagspanningsinstallatie vóór verzwaring van de aansluiting op het openbaar verdeelnet (AREI art. 276)
- ☐ Controlebezoek van een huishoudelijke elektrische laagspanningsinstallatie bij de verkoop van een wooneenheid (AREI art. 276bis)

Eigenaar/beheerder/
uitbater - Naam

MAERTEN

Voornaam

Postnr

1850

Adres

GROOT-MOLENVELDLAAN 34

Gemeente

GRIMBERGEN

Installateur

GOETEN DAVID

Gemeente

TIELT

BTW-nummer

BE 0881 693 235

of identiteitskaartnr.

Uitreikingsdatum

- / - / -

Gemeente

Postnr.

1850

Plaats van onderzoek

MAERTEN

Gemeente

GRIMBERGEN

Adres

GROOT-MOLENVELDLAAN 34

EAN-code

541448820072811342

Elektriciteits-
verdelers

Type installatie

☐ tijdelijke installatie / voorlopige
aansluiting voor werf / festiviteiten☒ wooneenheid (huis,
appartement, andere)☐ huishoudelijke
werkenheid☐ gemeenschappelijke delen van
een residentiële eenheid

Algemene beschrijving van de aansluiting

Algemene beschrijving van de stroombanen en hun beschermingen

U_{nom} (V ac/dc)

300V

Ø voedingskabel (mm²)

4x10mm²

I_{nom} aansluiting (A)

60A

Type alg. schakelaar

ALGUIT

Aantal borden

1

Aantal eindstroombanen

1

Type aardelektrode

LWS

Algemene diff.stroom.inr.

50A/0.3/4

Bijkomende diff.stroom.inr.

Vaste verwarmingstoestellen (aantal - kW) :

Metingen

Meetapparaat : apparaat waarvan de inspecteur titularis is

Onderzoek uitgevoerd overeenkomstig : procedure TD-E-01

Aardspreidings-
weerstand :

6,3 Ω

Isolatiweerstand
(250/500/1000V) :

71 MΩ

Werking differentieel-
stroominrichting :

OK / NOK

Continuïteit PE-
geleiders & equipot.:

OK / NOK

Inbreuken (AREI - art.) / Bemerkingen (opm.)

OPM: geen

INBRE: geen

☐ Aanvullend bezoek bij onderzoek (ref.) : RAP - / - - - - -

Besluit

☒ De elektrische installatie **voldoet aan** de voorschriften van het A.R.E.I.
De ingangsklemmen van de automatische differentieelstroominrichting, geplaatst aan het begin van de installatie, werden ontoegankelijk gemaakt door verzegeling. Het (de) eendraads- en opstellingsschema(s) werden voor gezien getekend / werden opnieuw geïllustreerd.
De volgende periodieke controle moet worden uitgevoerd binnen de door de van kracht zijnde reglementering voorgeschreven termijn. (art. 271)

☐ De elektrische installatie **voldoet niet** aan de voorschriften van het A.R.E.I.
De werken, nodig om de inbreuken te doen verdwijnen die opgemerkt werden tijdens het controlebezoek, moeten zonder vertraging uitgevoerd worden en alle maatregelen moeten getroffen worden opdat de in overtreding zijnde installatie, indien zij in dienst blijft, geen gevaar vormt voor de personen of goederen.

Een aanvullend bezoek moet door hetzelfde organisme worden uitgevoerd vóór : - / - / -

Volgend controle-
bezoek uiterlijk op :

11/01/2016

Agent-onderzoeker
(naam - nr -
handtekening)

J. VAN HEMELEN
KEURINGSORGANISME VZW
inspecteur (128)
DESMET Maxim

Datum
onderzoek:

11/01/2016

Wettelijke verplichtingen, nota's en algemene voorwaarden op keerzijde.


65995

Schema Fotovoltaïsche installatie

Familie Maerten
Groot-molenveldlaan 34
1850 Grimbergen

Panelen Kyocera 265 Wp
Vermogen 265 Wp/paneel

Totaal geïnstalleerd vermogen
6000 W

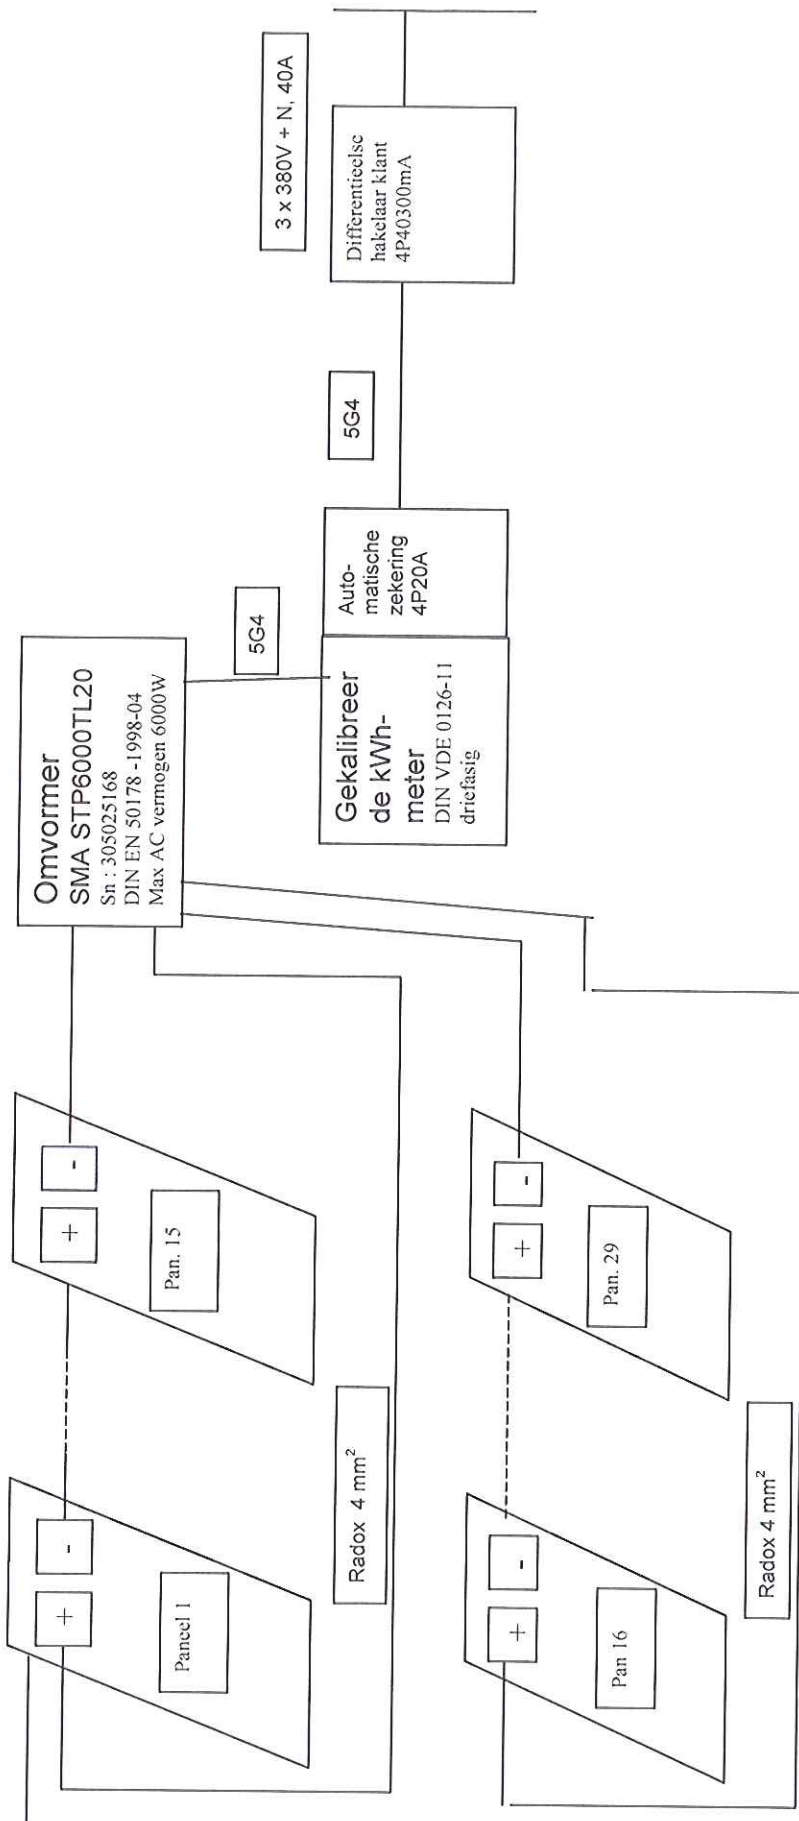

Aarding

AlterElectra BVBA
Karrewegstraat 102
9800 Deinze
Tel. : 0032(0)9.220.35.61
info@alterelectra.com
www.alterelectra.com