


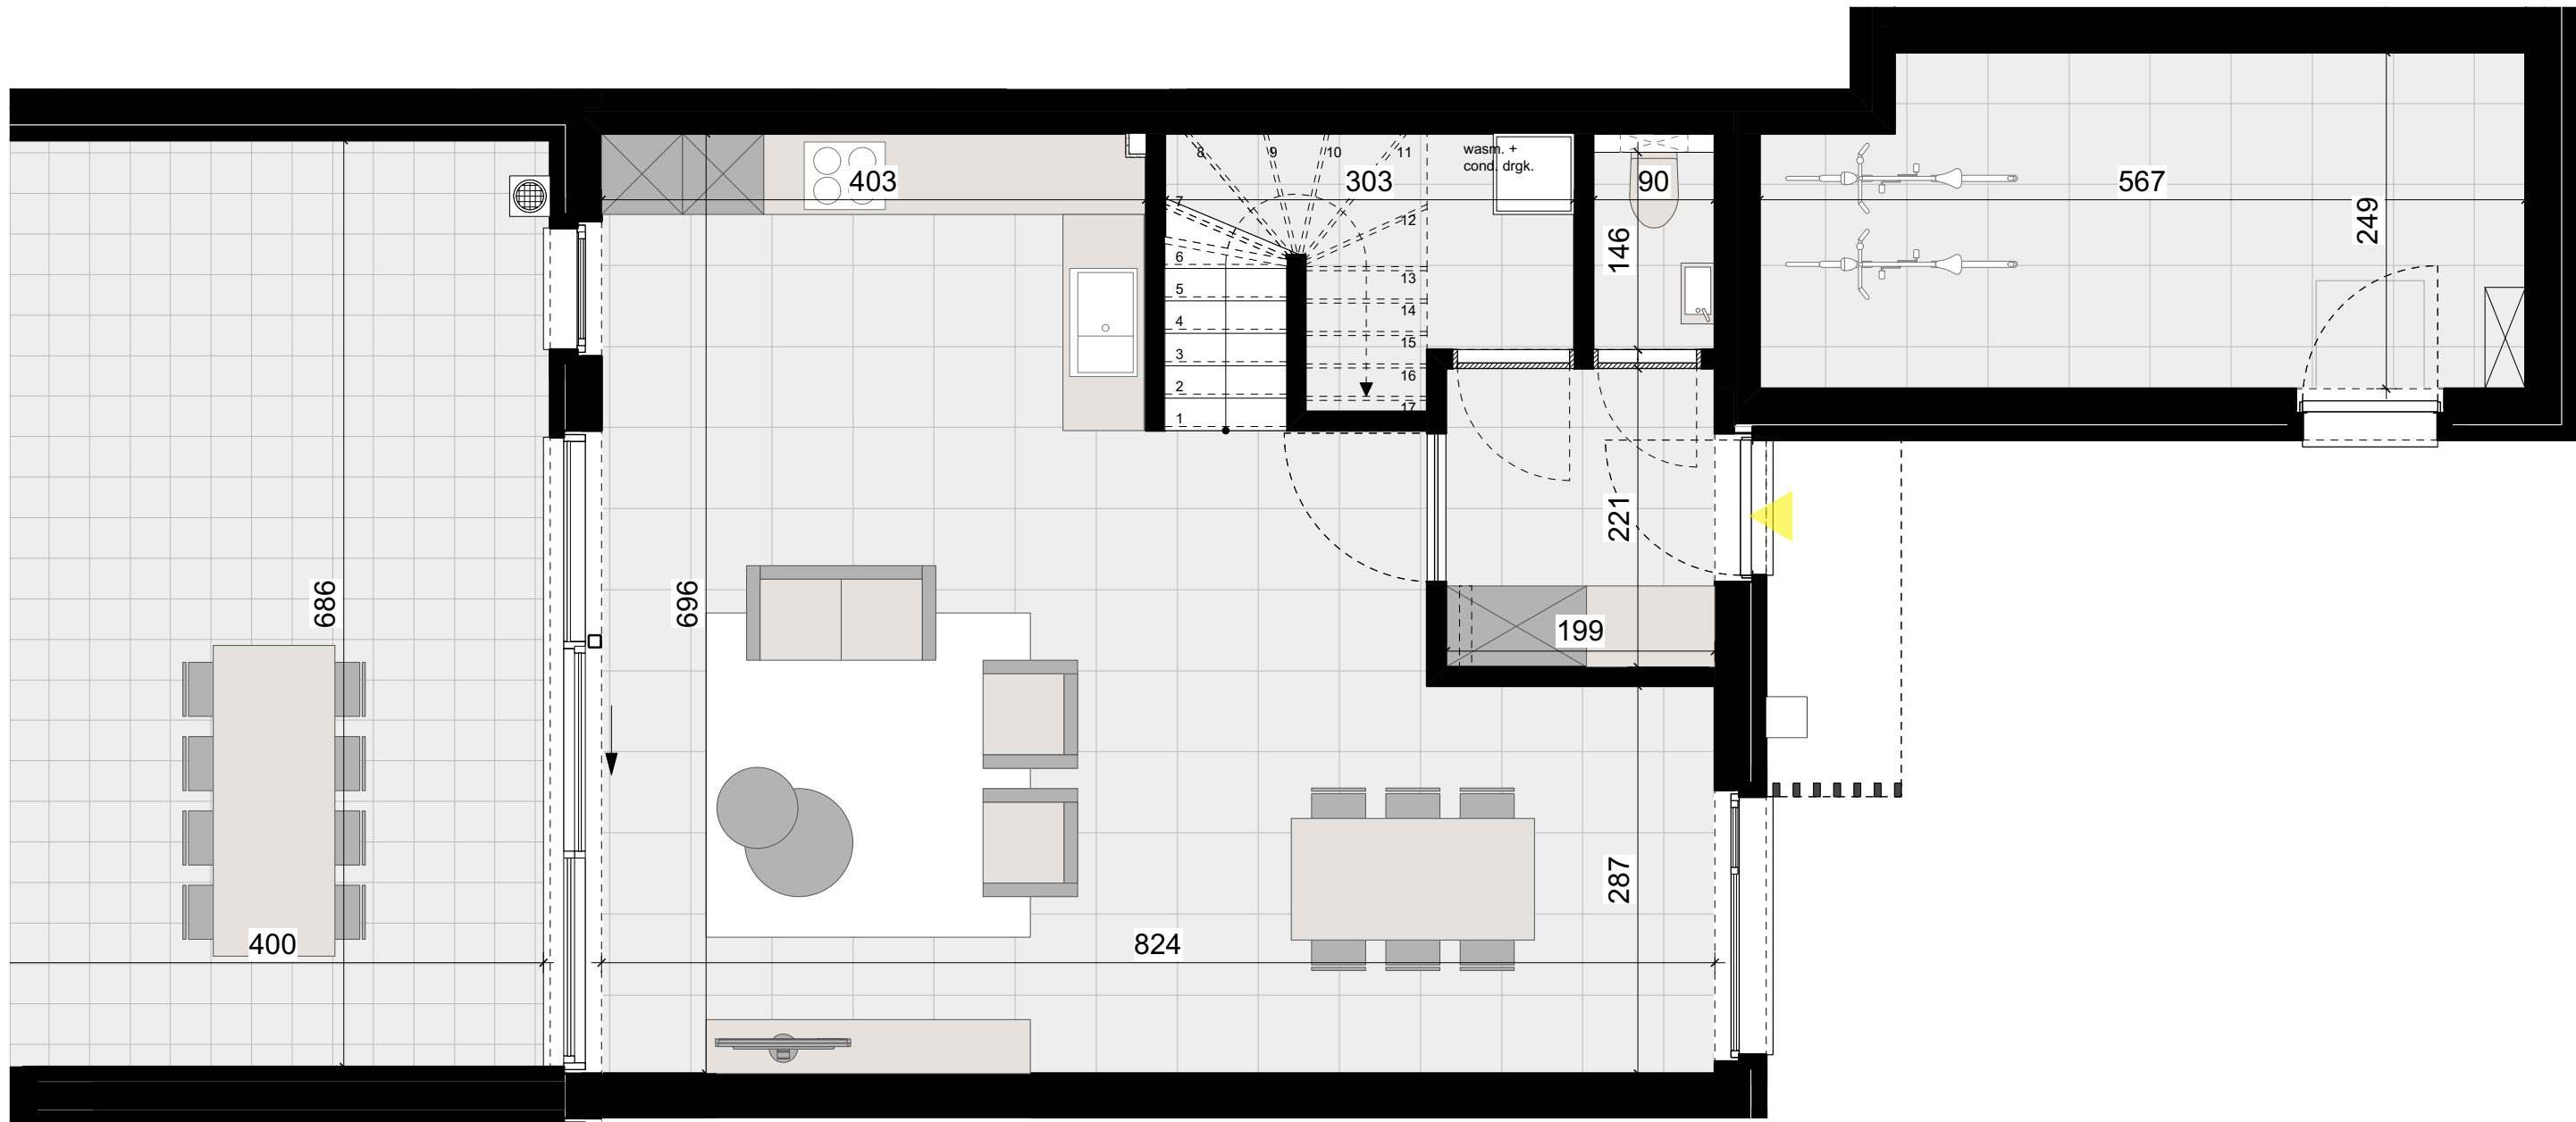

schaal: 1/50

PROJECT MOLENAKKER

Molenpad 27, 2350 Vosselaar

WOESTENBORGH'S
BOUWBEDRIJF

LV - architecten

Woning 10: gelijkvloers bruto opp.

- woning: 132.64 m²
- terras: 28.30 m²
- tuinberging: 18.26 m²
- tuin: 119.55 m²


Dit verkoopplan is indicatief.
Er kunnen geen rechten ontleend worden aan deze tekening.
Wijzigingen tijdens de uitvoering zijn mogelijk.
Alle maten en oppervlaktes op deze tekening zijn indicatief.
Alle meubilair en toebehoren zijn illustratief en maken geen
deel uit van de verkoopsovereenkomst



Voorgevel




Achtergevel

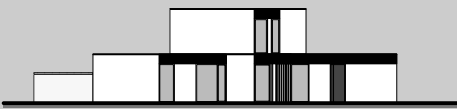

Zijgevel Links



Zijgevel Rechts

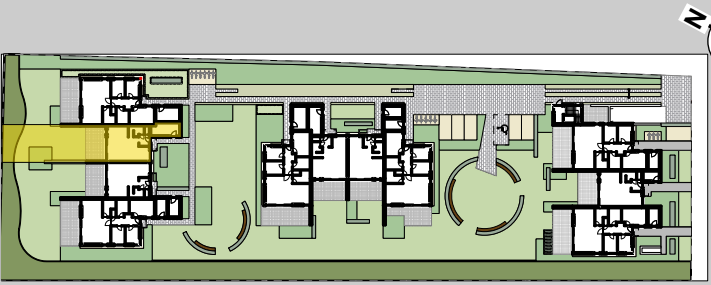

Inplantingsplan



schaal: 1/50

PROJECT MOLENAKKER

Molenpad 27, 2350 Vosselaar

WOESTENBORGH'S
BOUWBEDRIJF

LV - architecten

Woning 10: 1e verdieping

bruto opp.

- woning: 132.64 m²
- terras: 28.30 m²
- tuinberging: 18.26 m²
- tuin: 119.55 m²


Dit verkoopplan is indicatief.
Er kunnen geen rechten ontleend worden aan deze tekening.
Wijzigingen tijdens de uitvoering zijn mogelijk.
Alle maten en oppervlaktes op deze tekening zijn indicatief.
Alle meubilair en toebehoren zijn illustratief en maken geen
deel uit van de verkoopsovereenkomst



Voorgevel




Achtergevel

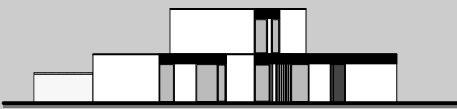

Zijgevel Links



Zijgevel Rechts

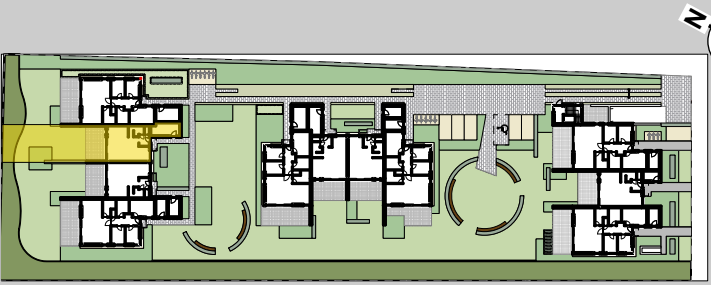

Inplantingsplan