


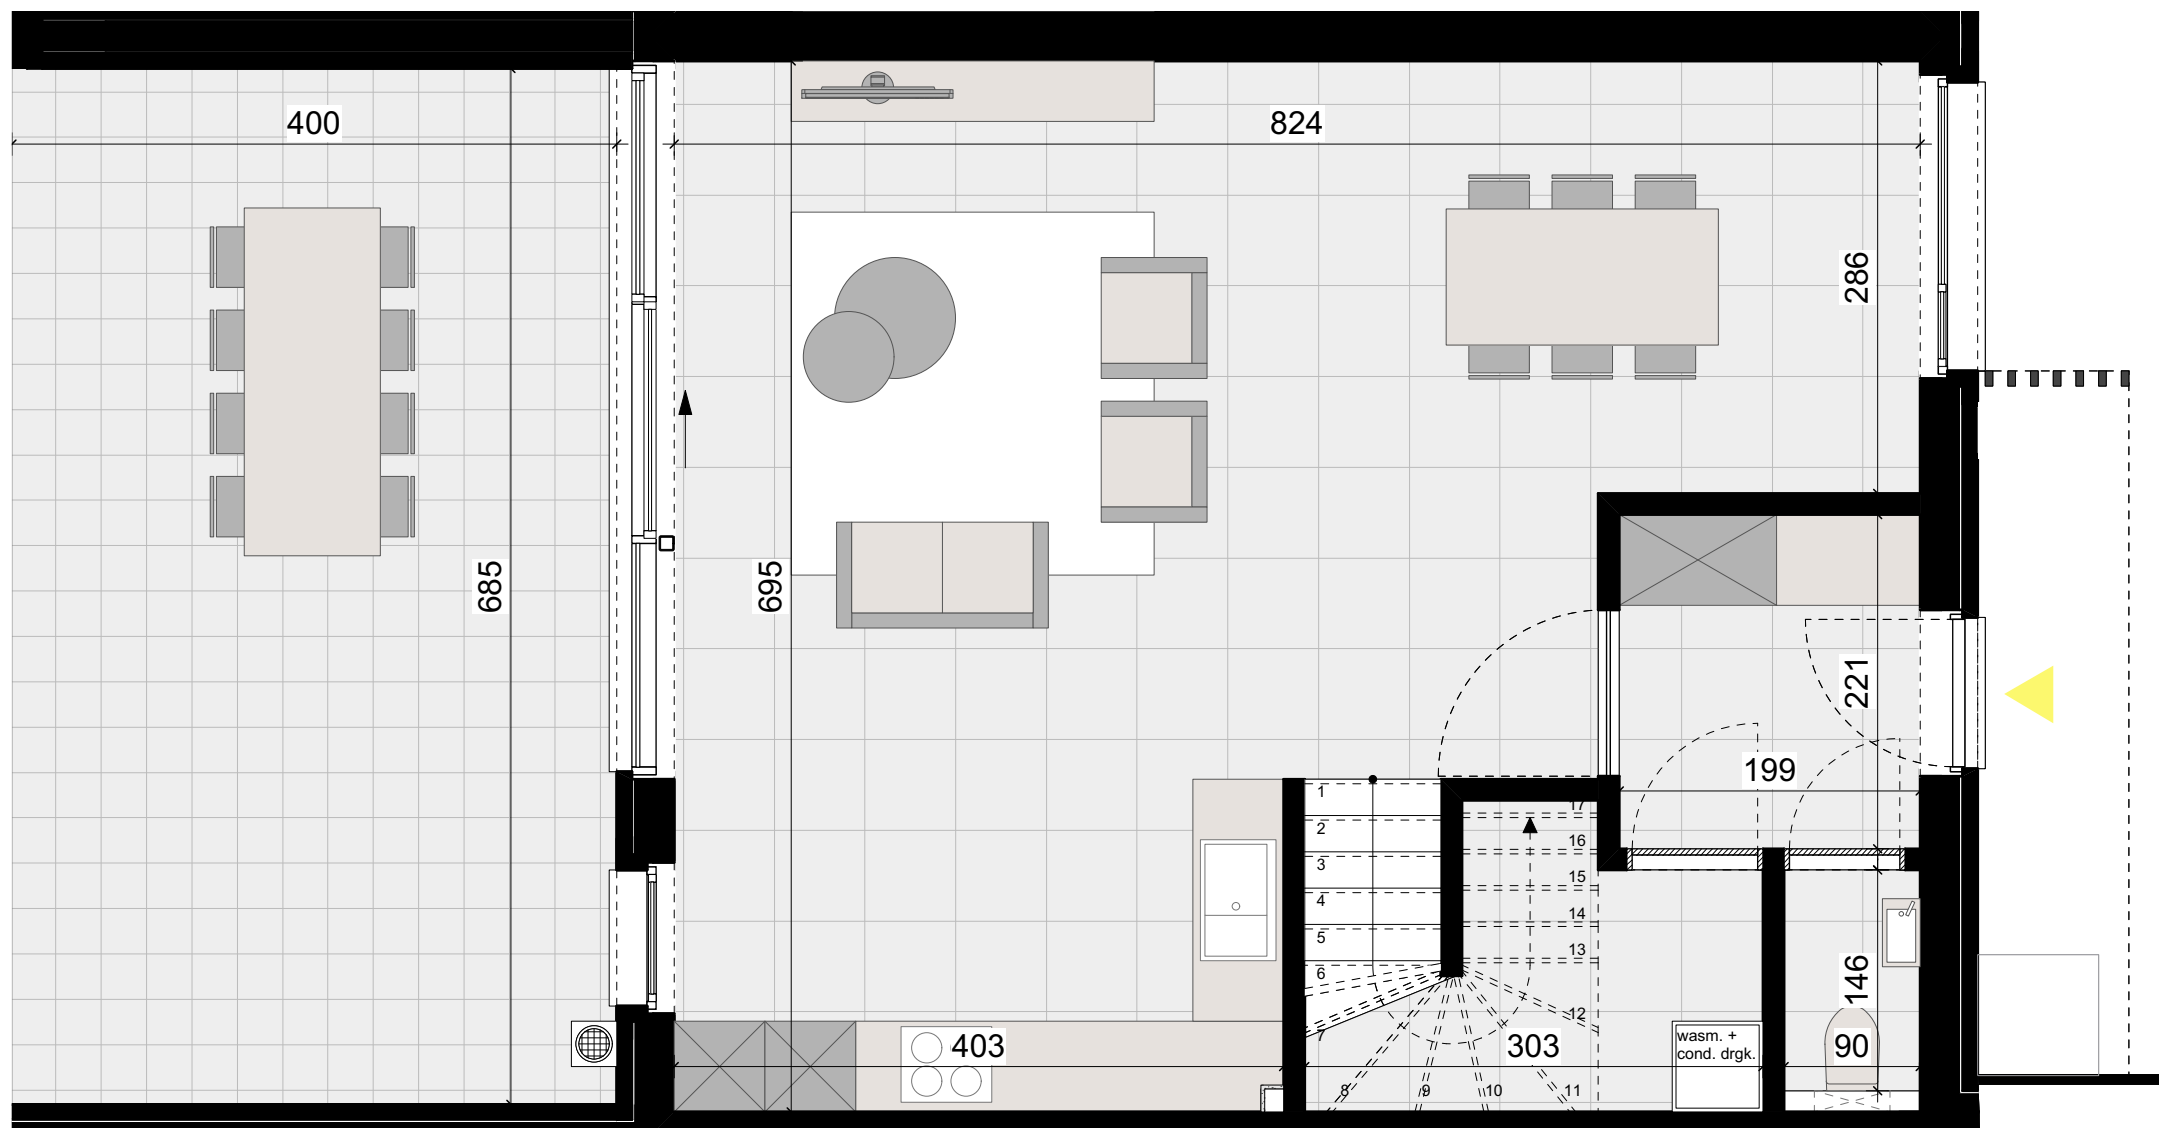

schaal: 1/50

PROJECT MOLENAKKER

Molenpad 27, 2350 Vosselaar

WOESTENBORGH'S
BOUWBEDRIJF

LV - architecten

Woning 5: gelijkvloers

bruto opp.

- woning: 133.29 m²
- terras: 29.12 m²
- tuinberging: 11.89 m²
- tuin: 27.73 m²


Dit verkoopplan is indicatief.
Er kunnen geen rechten ontleend worden aan deze tekening.
Wijzigingen tijdens de uitvoering zijn mogelijk.
Alle maten en oppervlaktes op deze tekening zijn indicatief.
Alle meubilair en toebehoren zijn illustratief en maken geen
deel uit van de verkoopovereenkomst



Voorgevel




Achtergevel

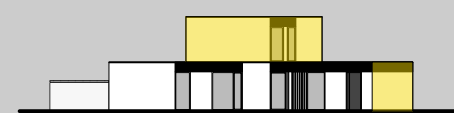


Zijgevel Links



Zijgevel Rechts

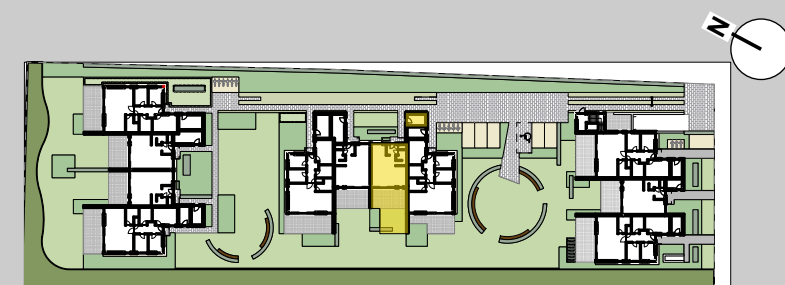

Inplantingsplan

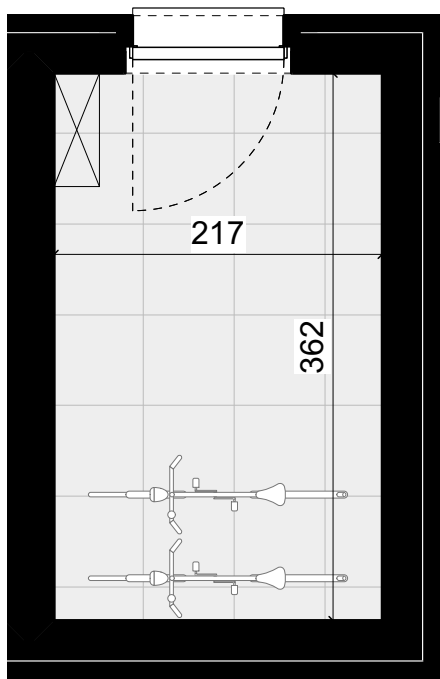


schaal: 1/50

PROJECT MOLENAKKER

Molenpad 27, 2350 Vosselaar

WOESTENBORGH'S
BOUWBEDRIJF

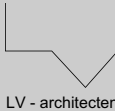

LV - architecten

Woning 5: berging

bruto opp. woning: 143,74 m² - opp. terras: 27 m²

Dit verkoopplan is indicatief.
Er kunnen geen rechten ontleend worden aan deze tekening.
Wijzigingen tijdens de uitvoering zijn mogelijk.
Alle maten en oppervlaktes op deze tekening zijn indicatief.
Alle meubilair en toebehoren zijn illustratief en maken geen
deel uit van de verkoopovereenkomst



Vorgevel




Achtergevel



Zijgevel Links



Zijgevel Rechts

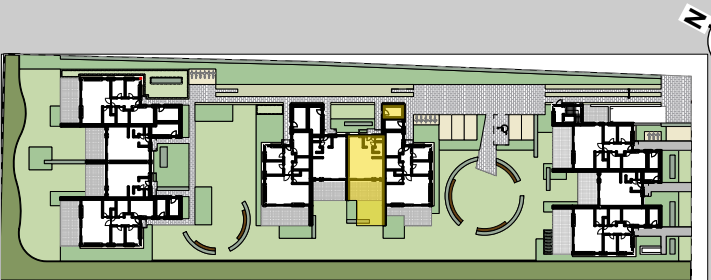

Inplantingsplan