


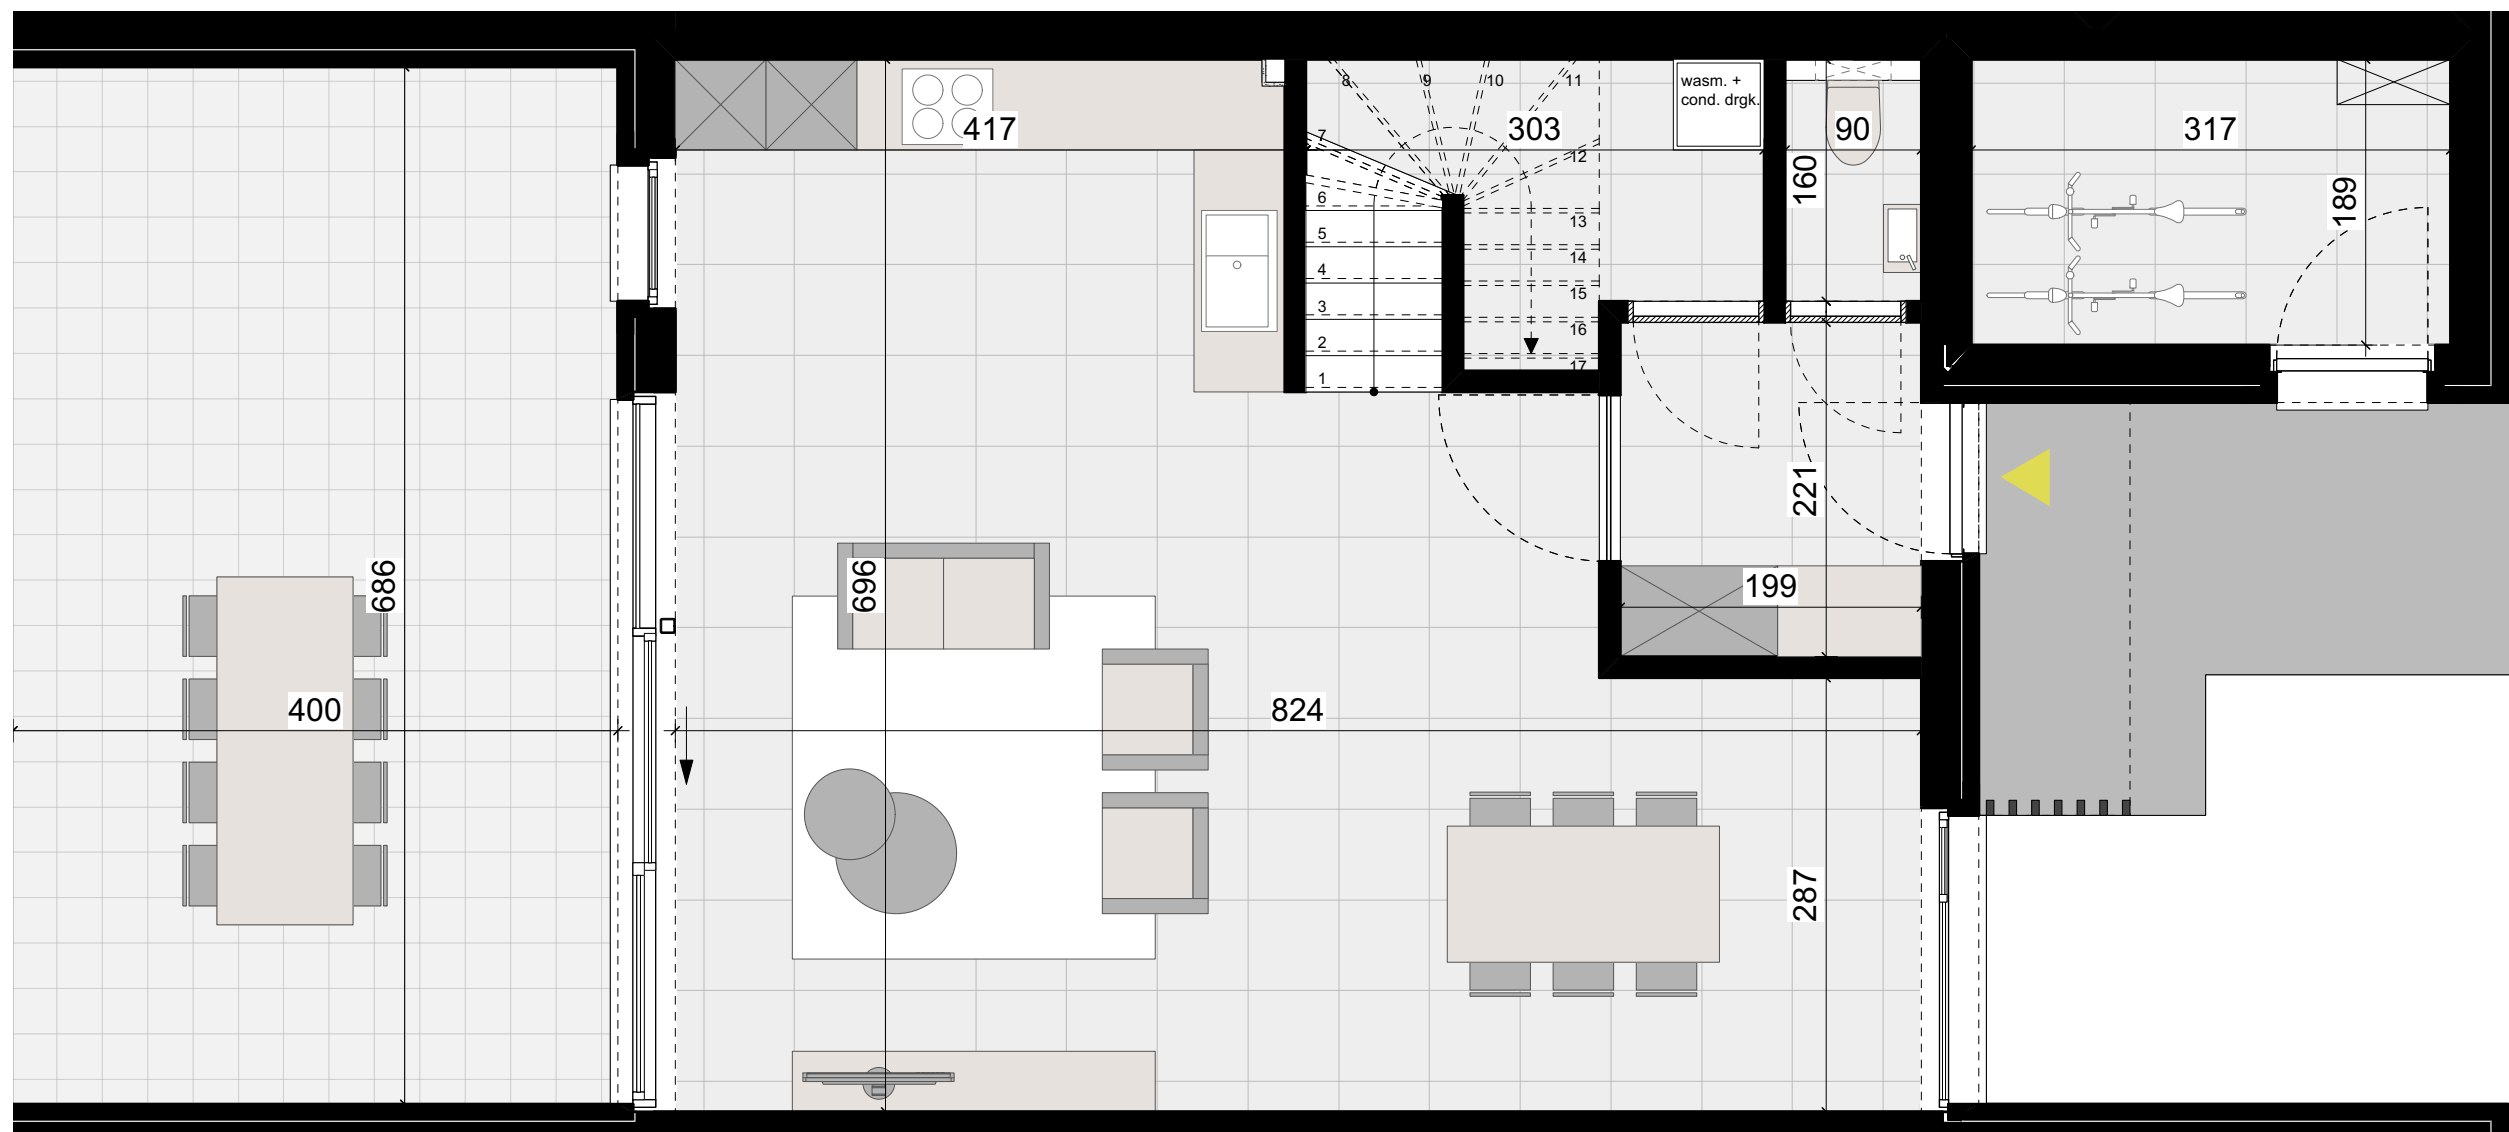

schaal: 1/50

PROJECT MOLENAKKER

Molenpad 27, 2350 Vosselaar


WOESTENBORGH'S
BOUWBEDRIJF

Woning 2: gelijkvloers


bruto opp.

- woning: 134.48 m²
- terras: 29.16 m²
- tuinberging: 9.05 m²
- tuin: 36.45 m²

Dit verkoopplan is indicatief.
Er kunnen geen rechten ontleend worden aan deze tekening.
Wijzigingen tijdens de uitvoering zijn mogelijk.
Alle maten en oppervlaktes op deze tekening zijn indicatief.
Alle meubilair en toebehoren zijn illustratief en maken geen
deel uit van de verkoopovereenkomst

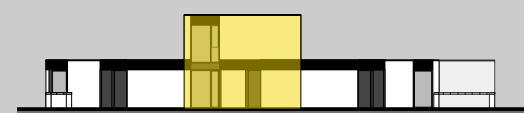


Voorgevel

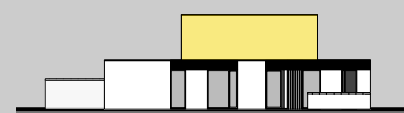


Zijgevel Links



Achtergevel

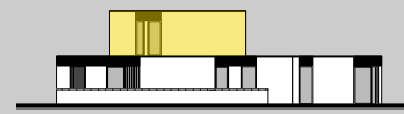


Zijgevel Rechts

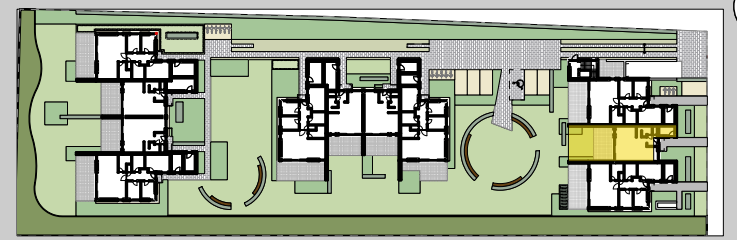

Inplantingsplan


LV - architecten

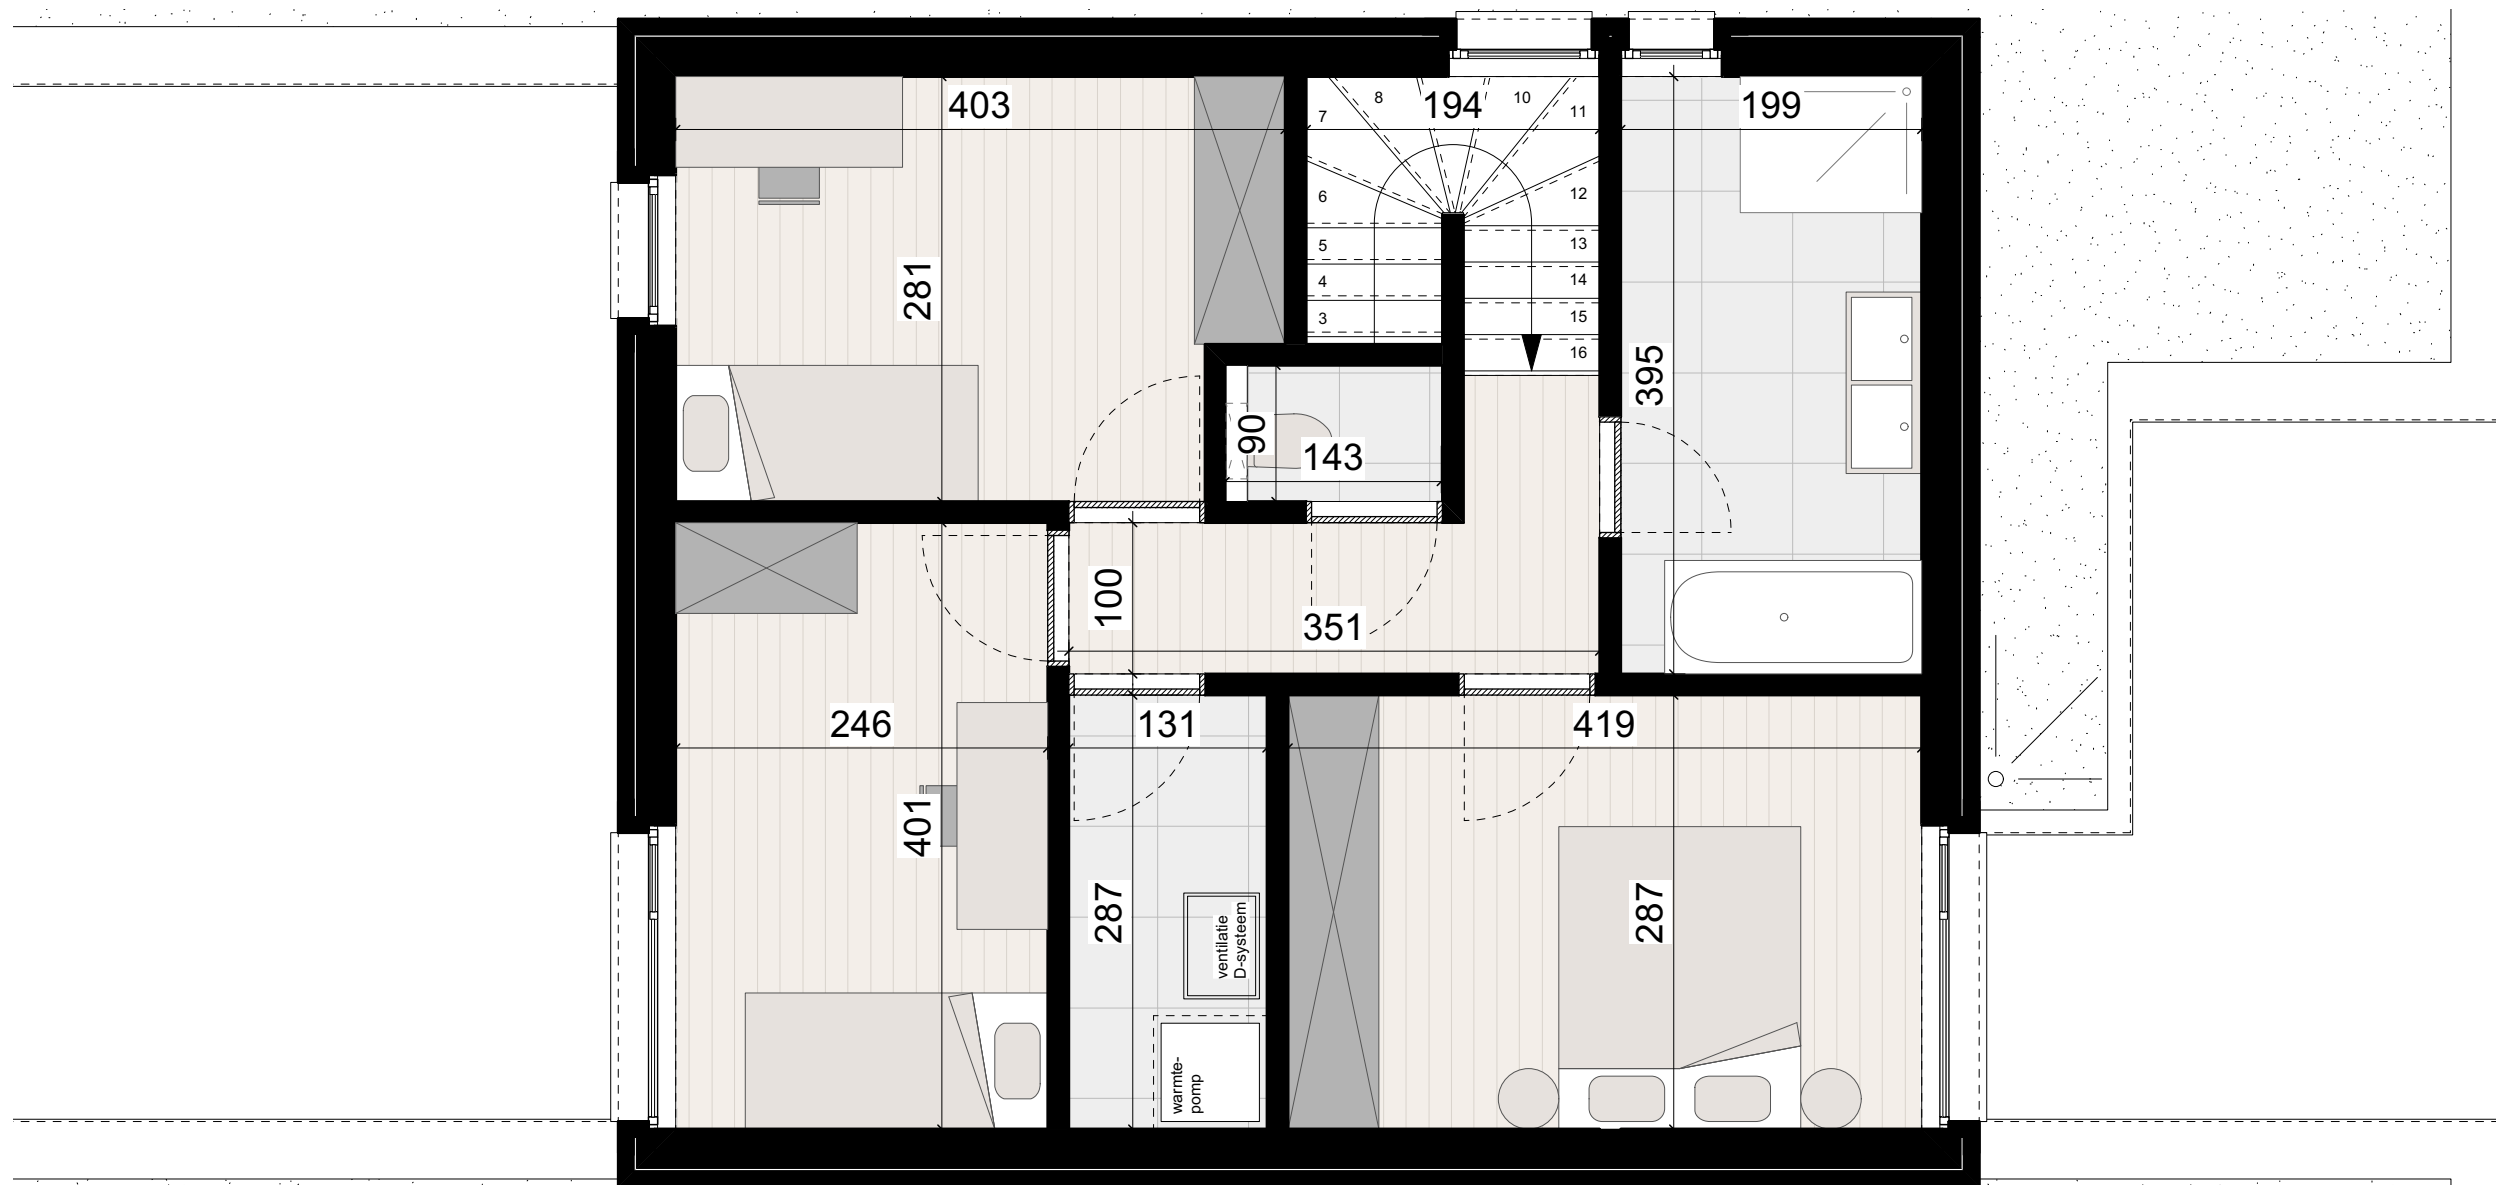

schaal: 1/50

PROJECT MOLENAKKER

Molenpad 27, 2350 Vosselaar

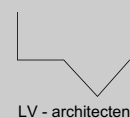


Woning 2: 1e verdieping bruto opp.

- woning: 134.48 m²
- terras: 29.16 m²
- tuinberging: 9.05 m²
- tuin: 36.45 m²


Dit verkoopplan is indicatief.
Er kunnen geen rechten ontleend worden aan deze tekening.
Wijzigingen tijdens de uitvoering zijn mogelijk.
Alle maten en oppervlaktes op deze tekening zijn indicatief.
Alle meubilair en toebehoren zijn illustratief en maken geen
deel uit van de verkoopsovereenkomst




Voorgevel

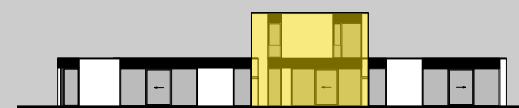


Achtergevel

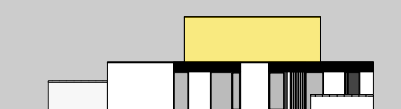

Zijgevel Links

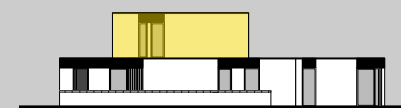

Zijgevel Rechts

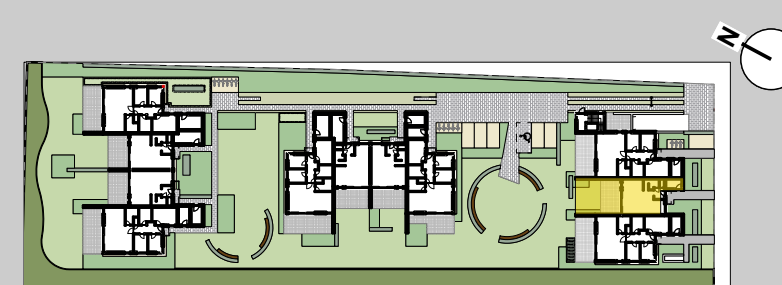

Inplantingsplan