


C.1b

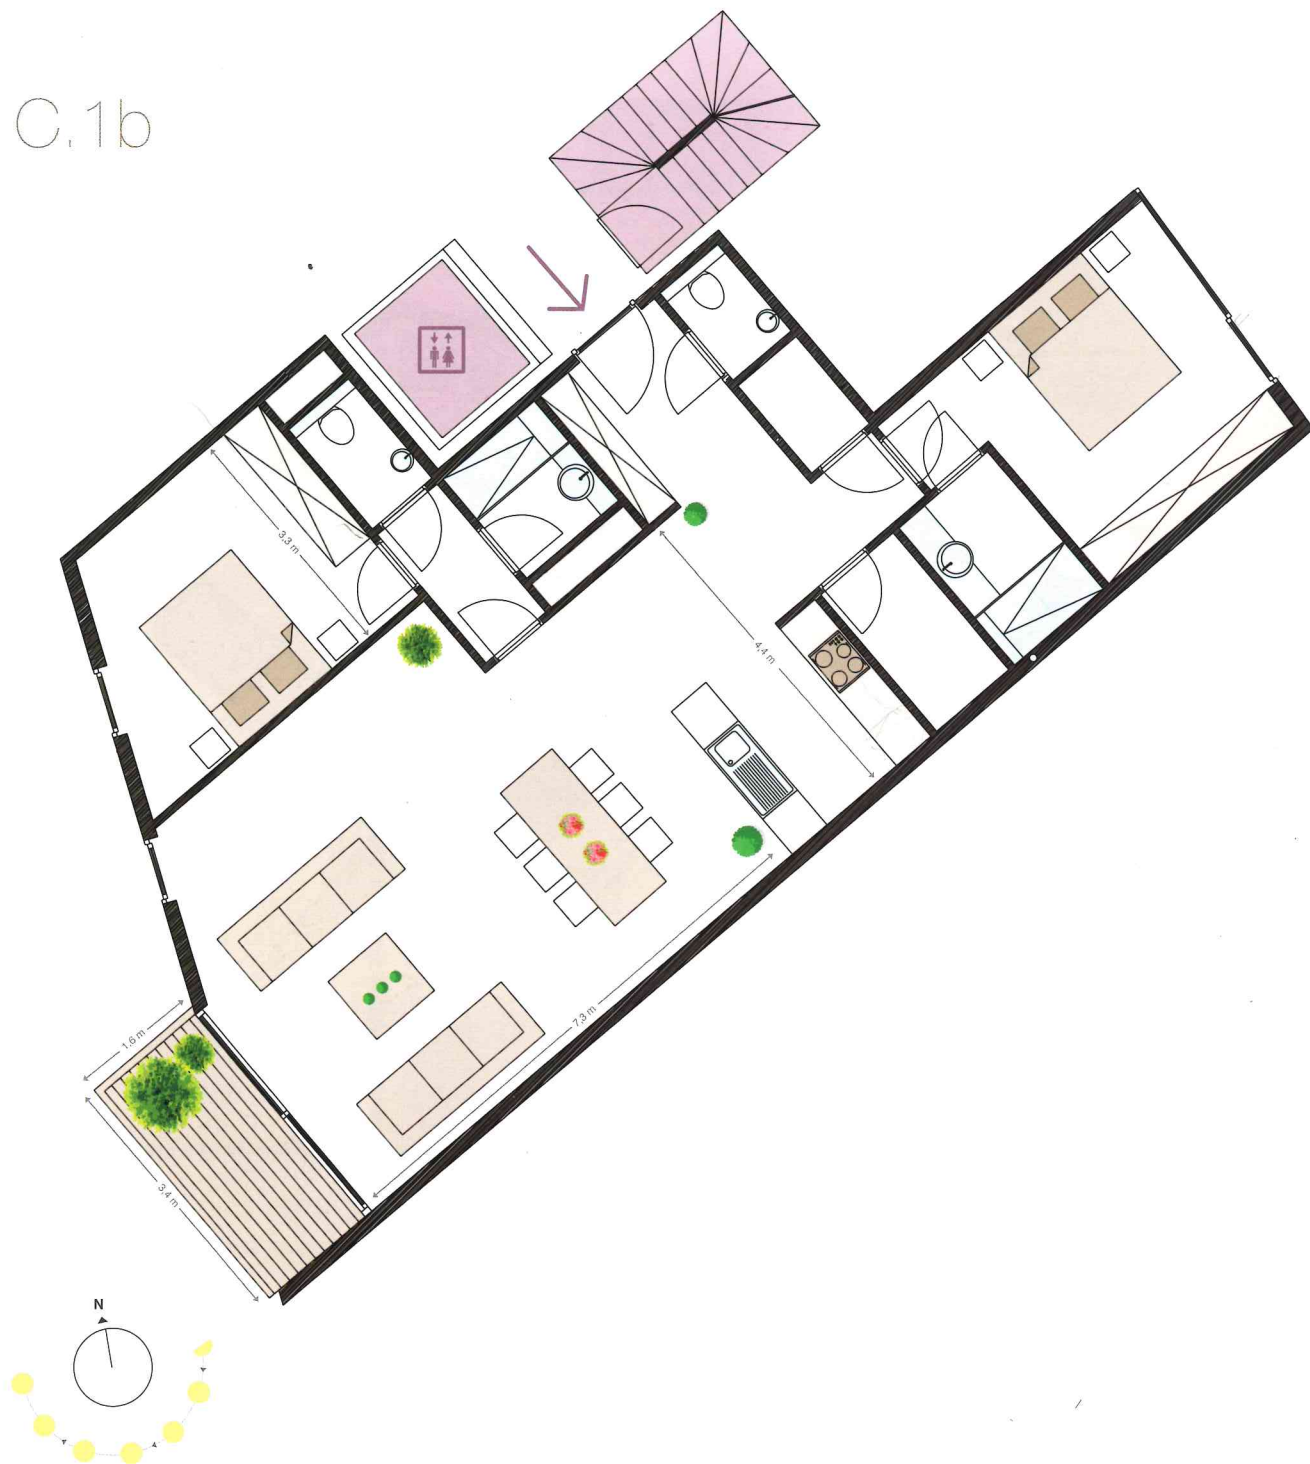

BÂTIMENT C - Niveau 01. Appartement b

Toutes les dimensions sont informatives - le mobilier proposé est simplement illustratif et non contraignant.

appartement 111,30 m²

terrasse 5,93 m²

2 chambres

1 salle de bains

1 buanderie

1 parking couvert

1 cave

