
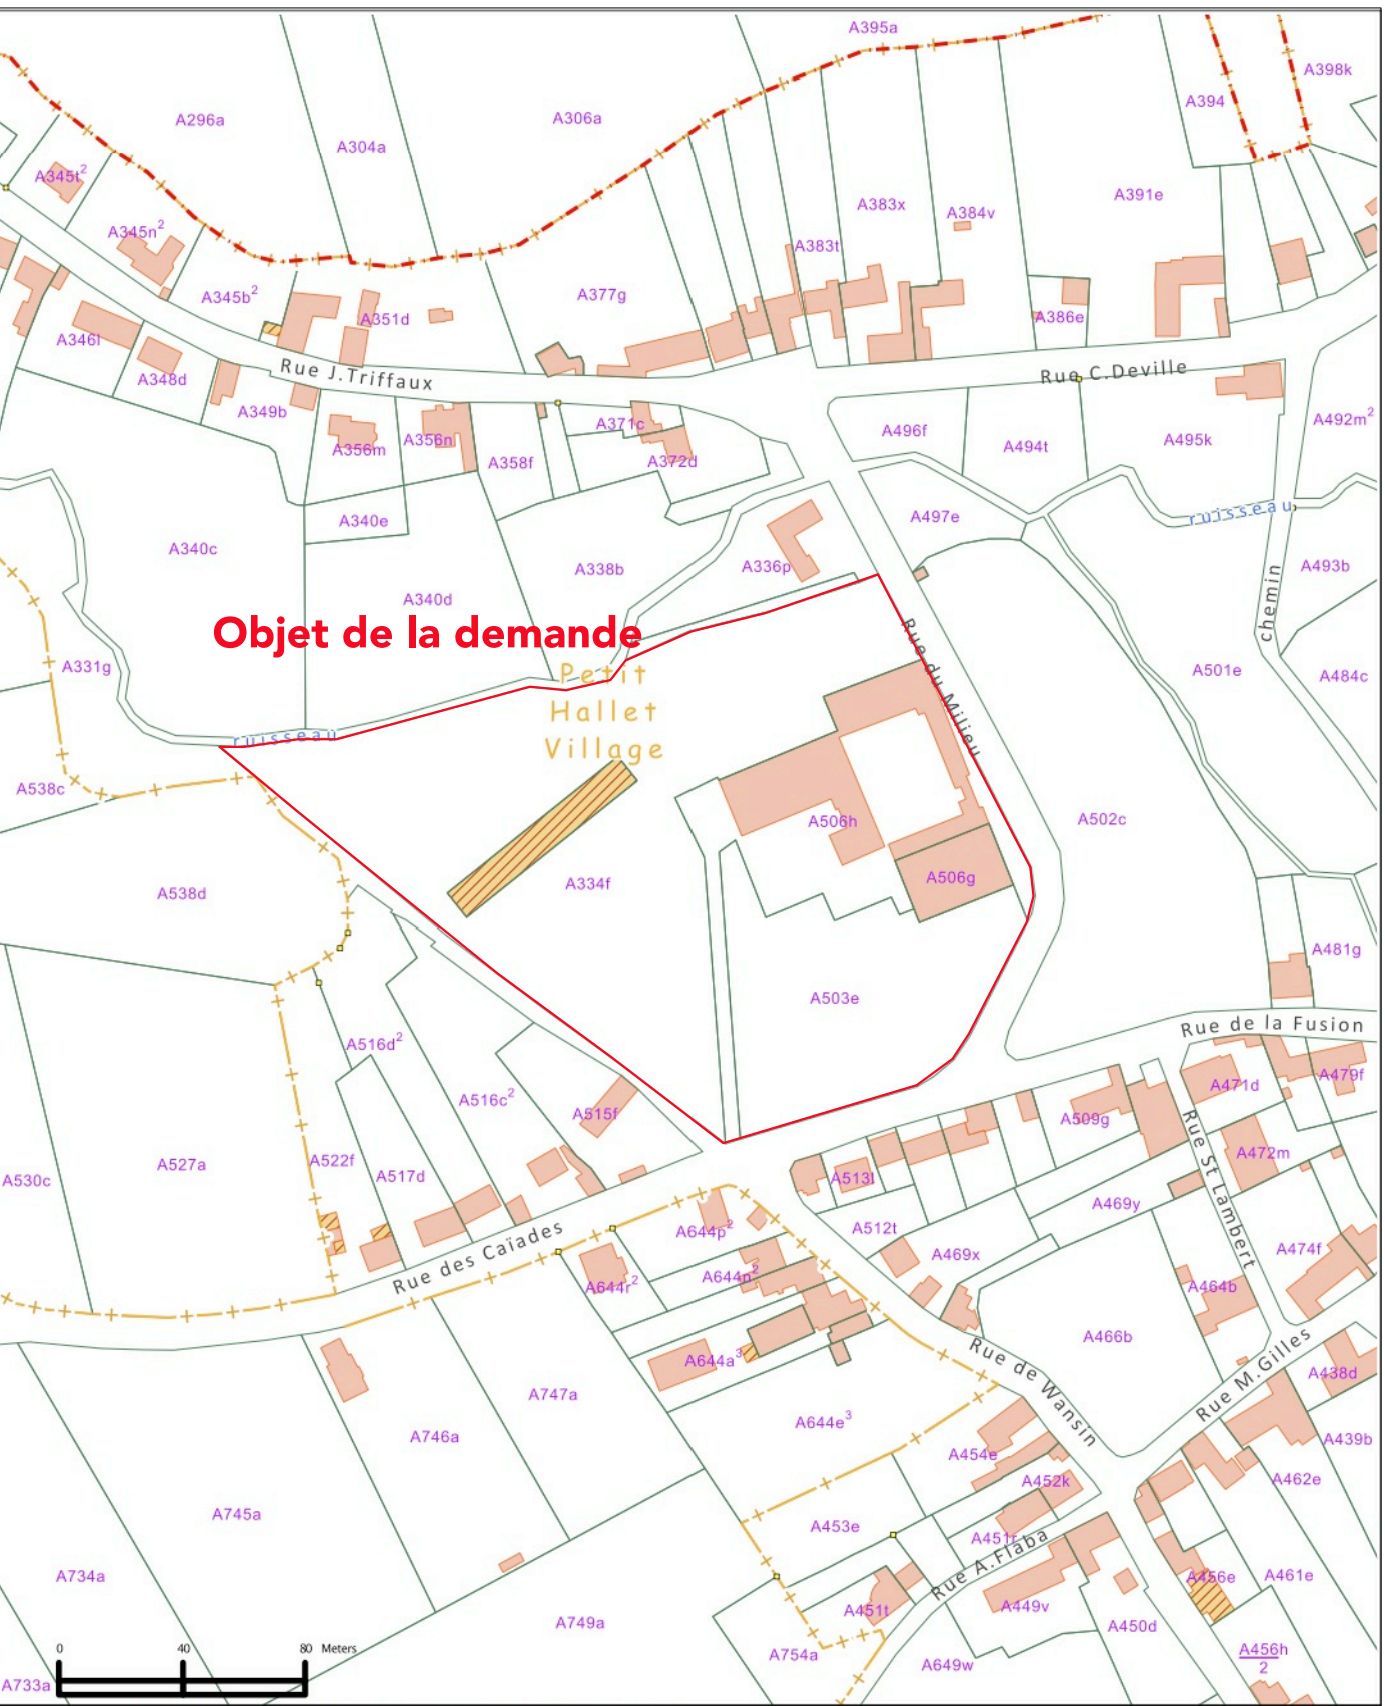


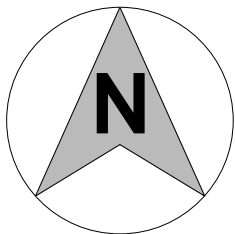

SITUATION
Situation projetée - Ech. 1/2500

//Province	Liège	Transformation d'une ferme en 11 logements et 1 gîte Transformation d'une étable en box pour chevaux Etude d'un lotissement de 5 lots Démolition d'une étable	
//Commune	Hannut		
//Situation	Rue du Milieu, 1 4280 Petit-Hallet	//Signature(s) demandeur(s)	//Signature architecte
//Cadastré	Division 18, Section A n° 334D, 334F, 356H, 356G, 353E		
//Rendeur(s)	Tiago DE ALES Rue Basse Voie 21/4 4351 HODEIGE		

//Dossier composé de quinze pages numérotées de 1 à 15

Plan n° 1/15:
Situation, Implantation
Situation projetée

Rem: Ces plans sont des plans de permis d'urbanisme et non des plans d'exécution destinés à être utilisés sur chantier.

	//Echelle(s)	1/500, 1/2500
	//Date	Juillet 2017
	//Référence dossier	Infinity Horses 1705

Céline Vandooren - Architecte
// Rue de Paris, 22 4020 Liège // 0474/631471 // c.vandooren@bureauarchi.be