


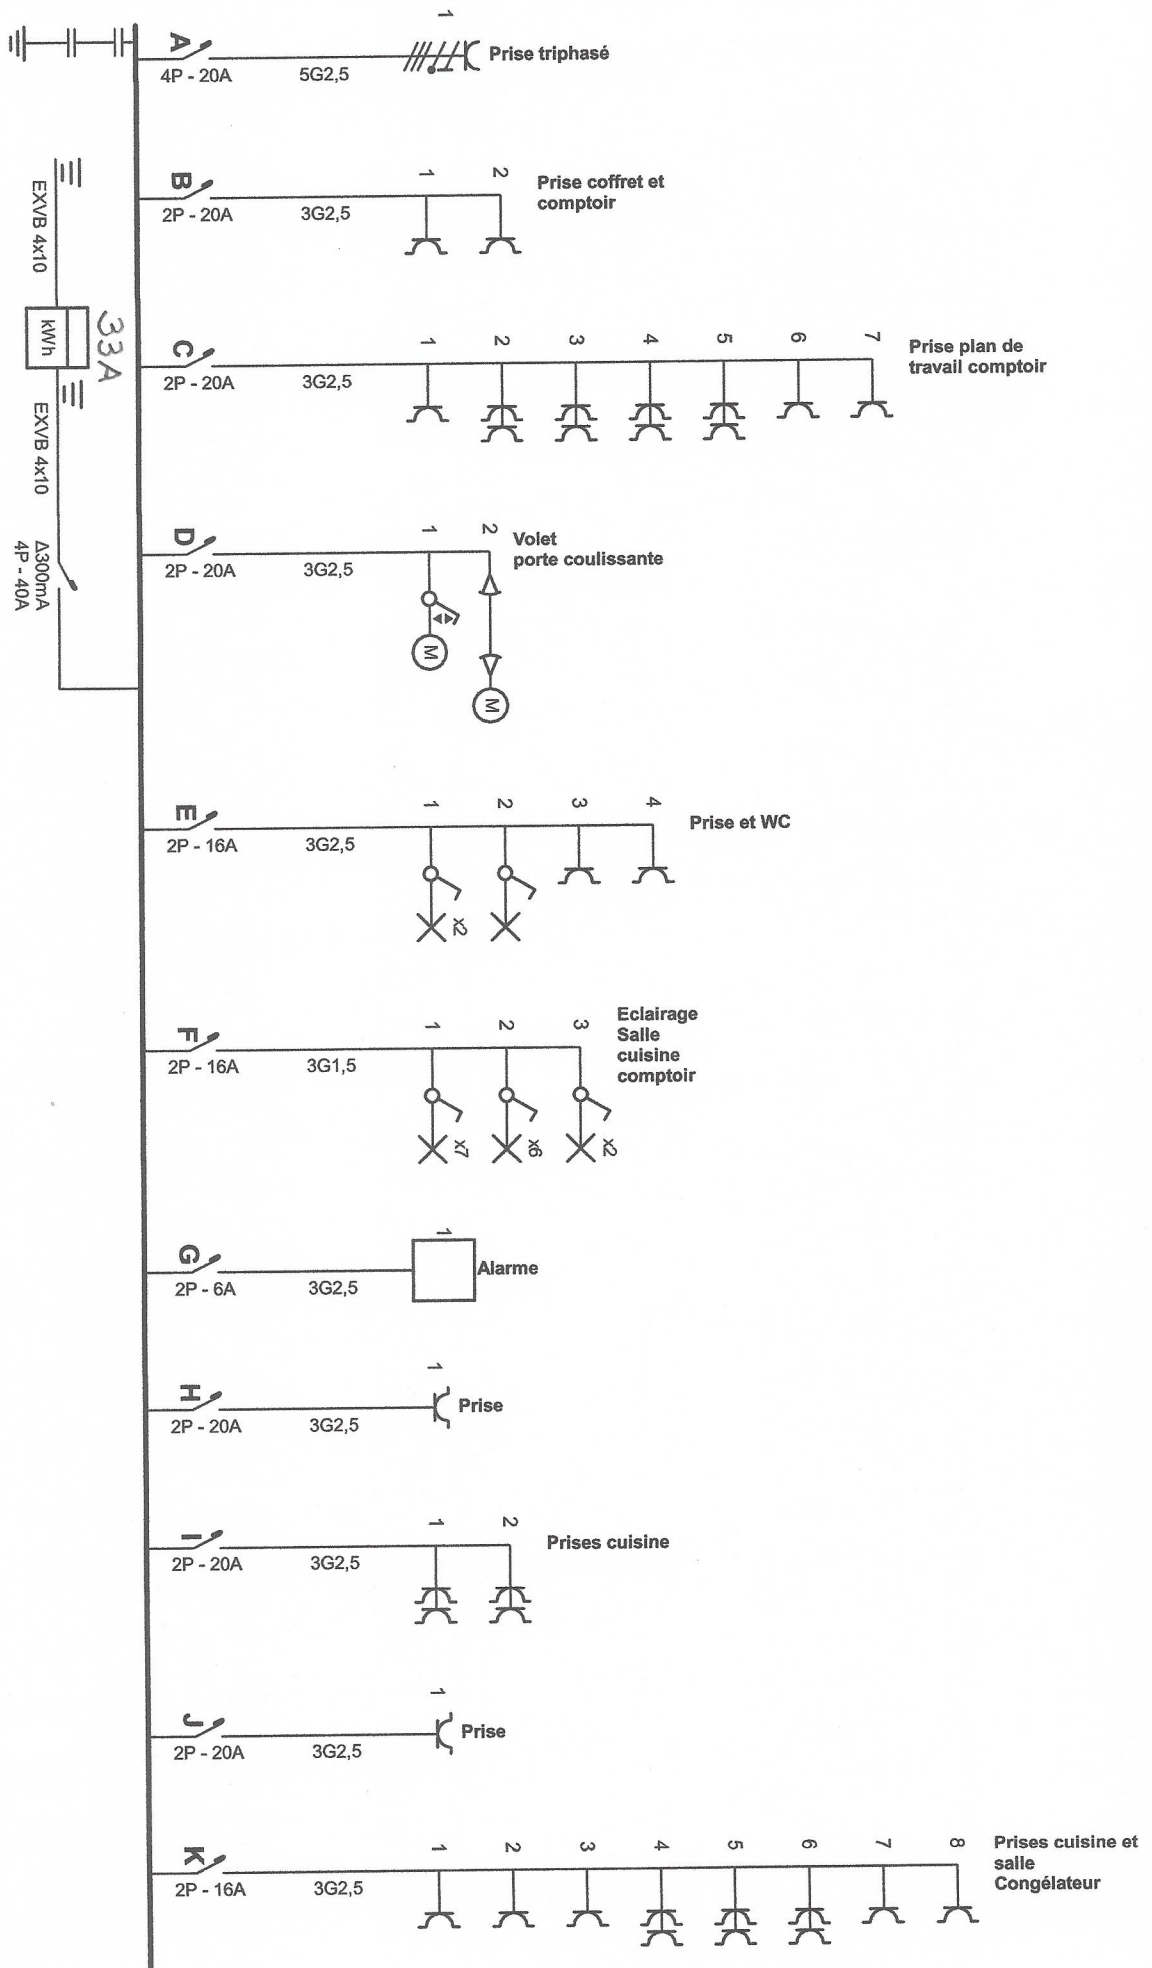

ELECTROTEST
Antonie Lollo
inspecteur
antonie.lollo@electrotest.be
Gem 04/5, 148 406


Adresse de l'installation électrique
CCM-ONLINE (Sandwicherie l'Air Pur)
Rue Mont Chêra 4B
4100 SERAING
Tél.: - GSM: 0498456510
Fax: -
e-mail: C.vde@ccm-online.be
BE 0830.722.252

Installateur
MDIElectricity
Rue Bois de Schessin 16
4102 Ougrée
Tél.: - GSM: 0479963939
Fax: -
e-mail: -
BE 0784.558.566

M.D.I.Electricity
SERVICES

P. 1/4
Schéma unifilaire
3 x 400V + N ~ 50Hz

Schéma dessiné par: MDIElectricity

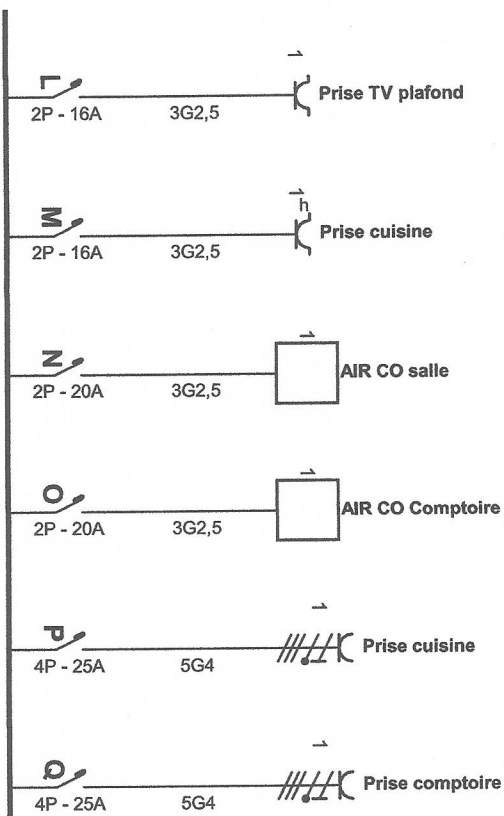

ELECTROTEST
Antonio Lollo
 inspecteur
 antonio.lollo@electric-jess.be
 Gen 04/15 748 406


06.05.2014

Adresse de l'installation électrique
 CCM-ONLINE (Sandwicherie l'Air Pur)
 Rue Mont Chêra 4B
 4100 SERAING
 Tél.: - GSM: 0498456510
 Fax: -
 e-mail: C.vde@ccm-online.be
 BE 0830.722.252

Installateur
 M.D.I.Electricity
 Rue Bois de Schessin 16
 4102 Ougrée
 Tél.: - GSM: 0479963939
 Fax: -
 e-mail: -
 BE 0784.558.566

M.D.I.Electricity
 Services

P. 2/4
 Schéma unifilaire
 3 x 400V + N ~ 50Hz

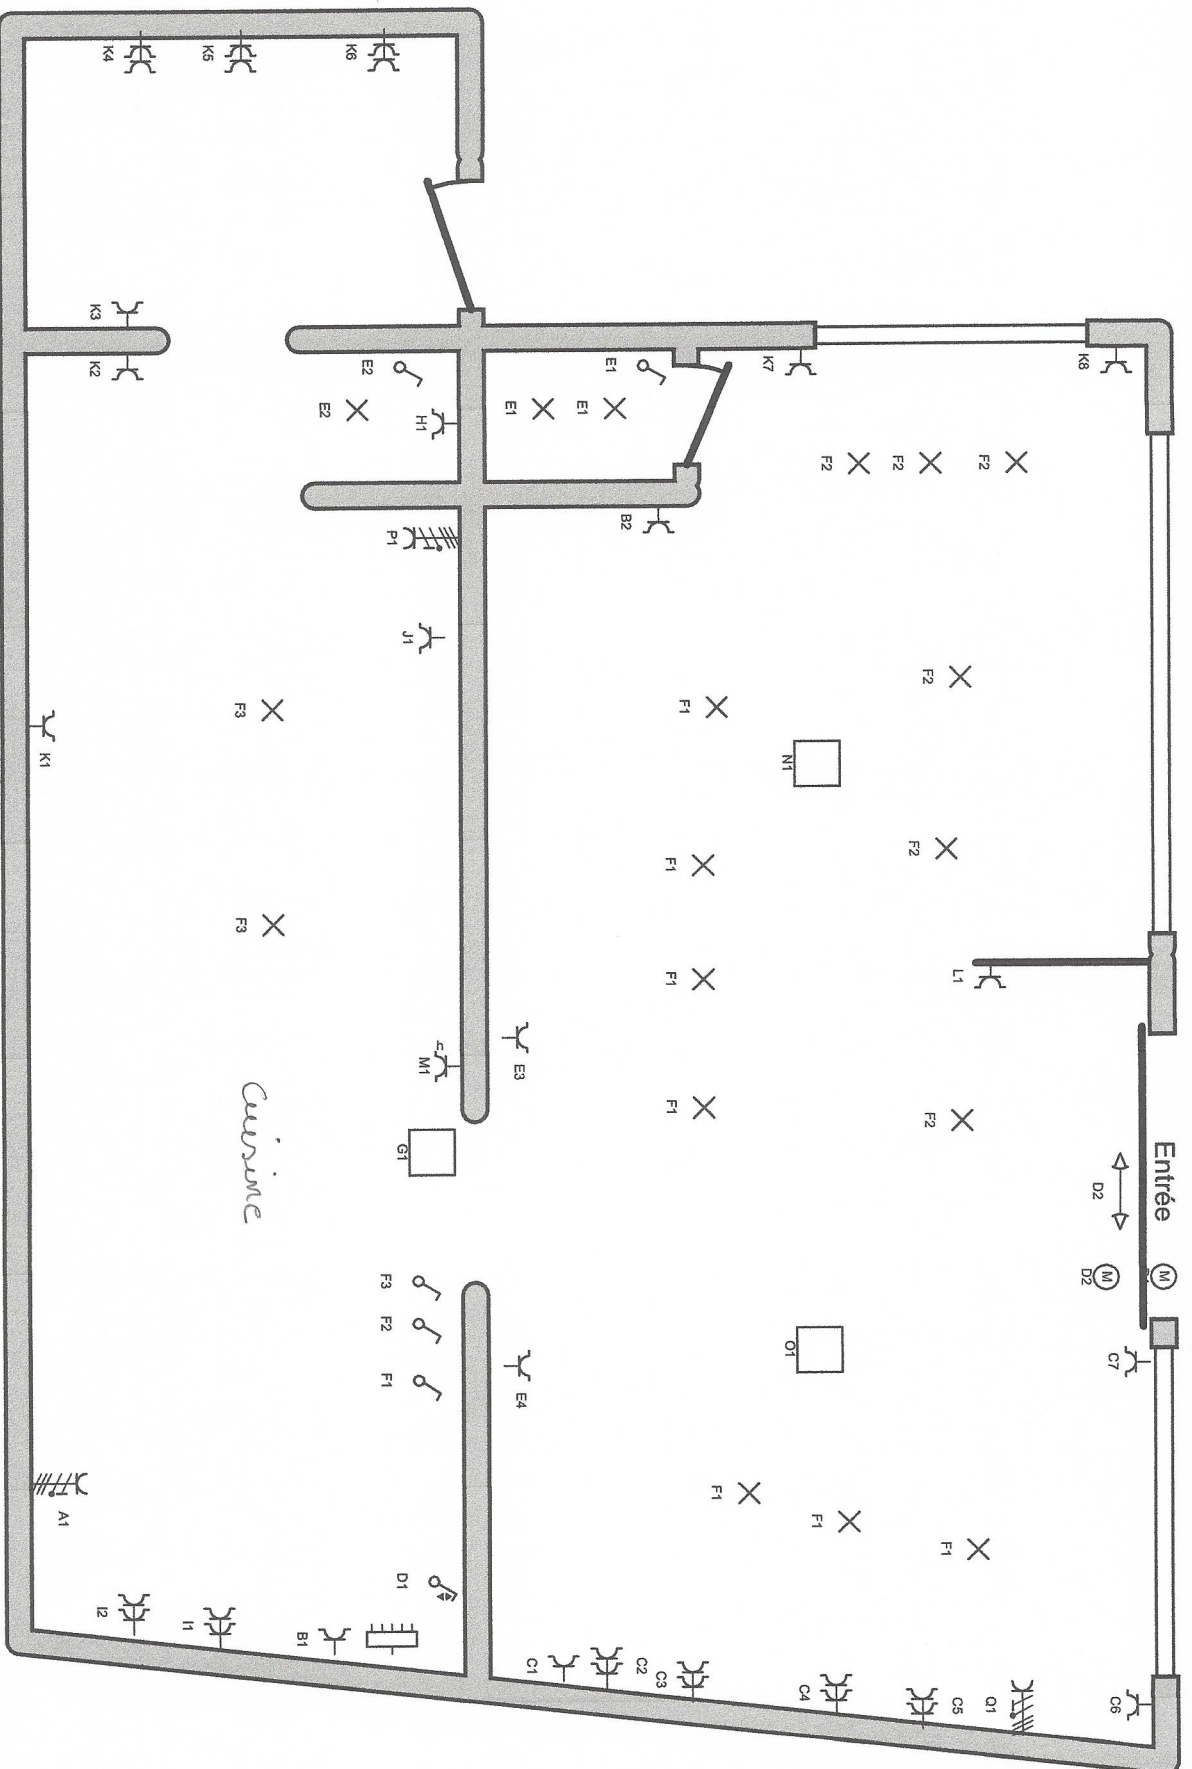

MDIELECTRICITY
Antonio Lollo
 Inspecteur
 antonio.lollo@eielectro-test.be
 Gen 0475 749 406

06.03.2014

Adresse de l'installation électrique
 CCM-ONLINE (Sandwicherie l'Air Pur)
 Rue Mont Chêra 4B
 4100 SERAING
 Tél.: - GSM: 0498456510
 Fax: -
 e-mail: C.vde@ccm-online.be
 BE 0830.722.252

Installateur
 MDIElectricity
 Rue Bois de Schessin 16
 4102 Ougrée
 Tél.: - GSM: 0479963939
 Fax: -
 e-mail: -
 BE 0784.558.566

M.D.I. Electricity
 SERVICES

P. 3/4
 Schéma de position
 3 x 400V + N ~ 50Hz

A: Prise triphasé

B: Prise coffret et comptoir

C: Prise plan de travail comptoir

D: Volet
porte coulissante

E: Prise et WC

F: Eclairage Salle cuisine comptoir

G: Alarme

H: Prise

I: Prises cuisine

J: Prise

K: Prises cuisine et salle
Congélateur

L: Prise TV plafond

M: Prise cuisine

N: AIR CO salle

O: AIR CO Comptoir

P: Prise cuisine

Q: Prise comptoir



06.03.2014

Adresse de l'installation électrique
CCM-ONLINE (Sandwicherie l'Air Pur)
Rue Mont Chéra 4B
4100 SERAING
Tél.: - GSM: 0498456510
Fax: -
e-mail: C.vda@ccm-online.be
BE 0830.722.252

Installateur
MDIElectricity
Rue Bois de Schessin 16
4102 Ougrée
Tél.: - GSM: 0479963939
Fax: -
e-mail: -
BE 0784.558.566



p. 4/4
Liste des circuits

3 x 400V + N ~ 50Hz

Schéma dessiné par: MDIElectricity