


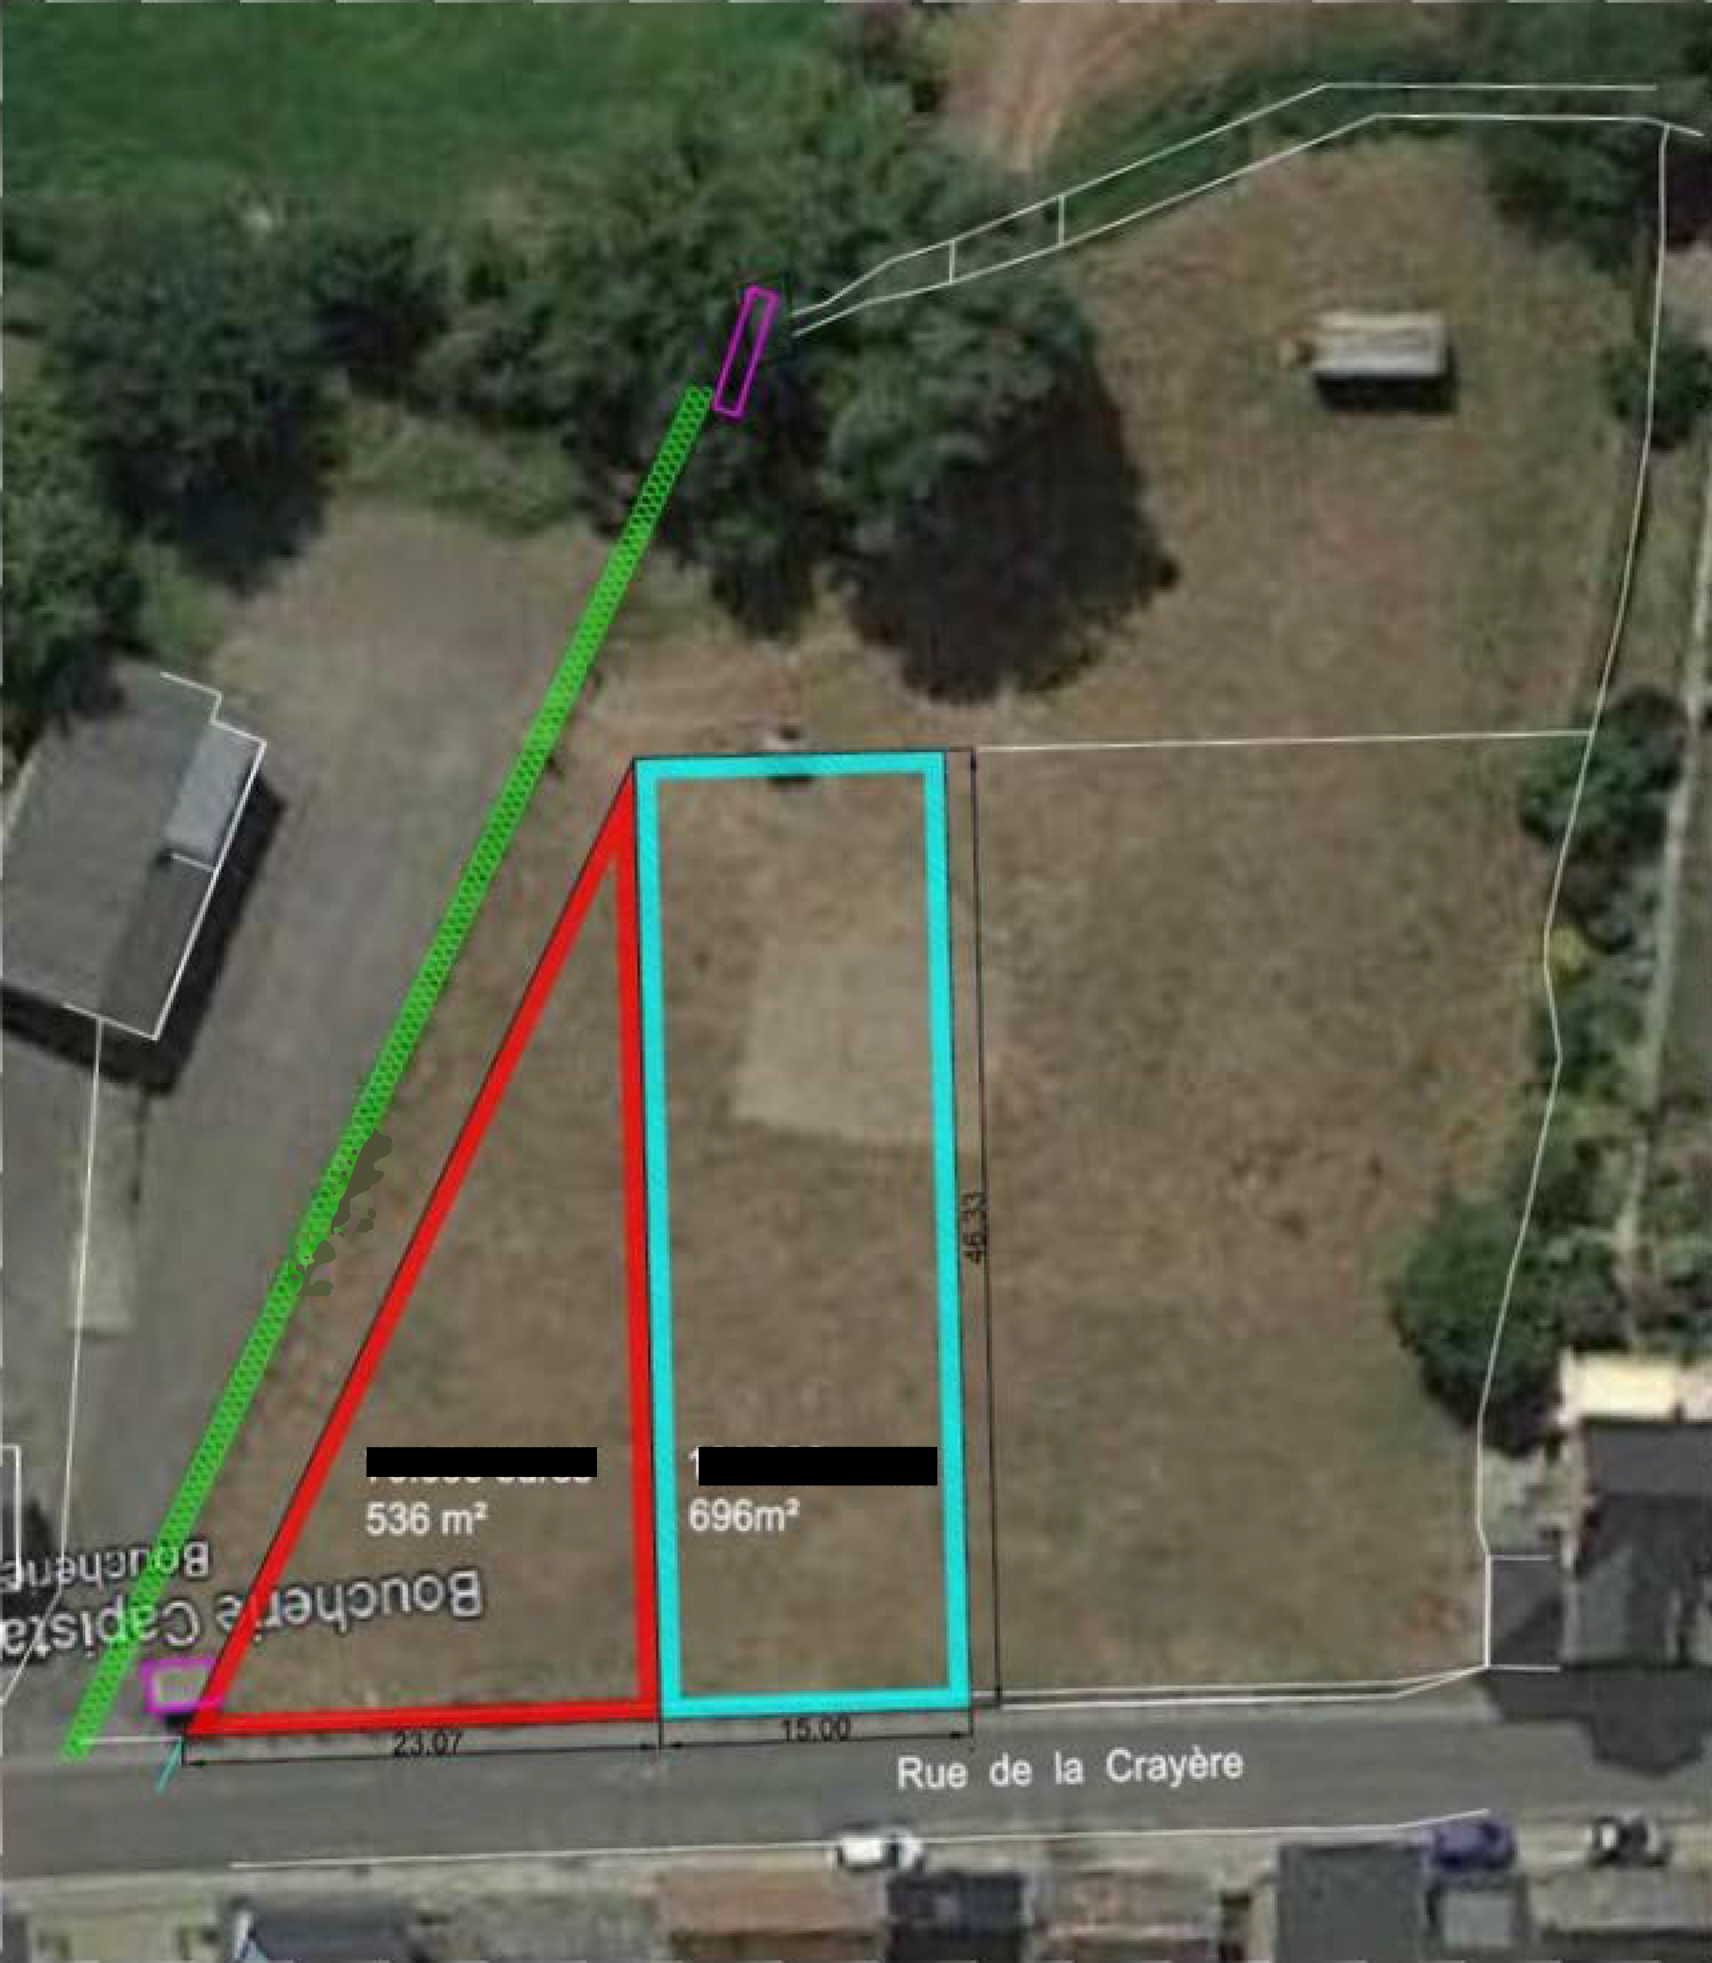

Bouche Capista
Bouhène

536 m²

696m²

23.07

15.00

46.33

Rue de la Crayère