

werfadres:
Toemaatragel - 9000 Gent

Vasen
Dia 1.3

Kelder --- - Parking ---

Schaal 1/50 - Datum 30/09/2021

Klantenbegeleiding

MD Interior io AB Maes nv
Tolpoortstraat 19 bus 1
9800 Deinze
Tel. +32(0)9 278 67 30

De eigenaar ondertekent onderstaande projectstatus voor akkoord na ieder uiteindelijk beslissingsmoment.
De buitengevels, het buitenschrijnwerk, ... zijn op dit plan louter ter info en zijn ter beslissensbevoegdheid van het architectenburo verantwoordelijk om wijzigingen door te voeren zolang de kwaliteit van het bouwwerk gevrijwaard blijft.

INTERIEUR

Schrijnwerk

-Inkomdeur van het appartement wordt aan de gemeenschappelijke zijde uitgevoerd volgens de keuze van de architect om een uniform geheel te behouden.


-Binnendeuren- draaideur:
binnendeuren: tubespaan, te schilderen

standaard binnendeurbblad :
hoogte 211,5 cm bij ruwbouwmaat 215 cm
breedte 73 cm bij ruwbouwmaat 80 cm
breedte 78 cm bij ruwbouwmaat 85 cm
breedte 83 cm bij ruwbouwmaat 90 cm

-Definitieve draairichting binnendeuren
=> zie afwerkingsplan

-Hoogte onderkant raam tov vloerpas:
zie aanduiding op plan (H.S)


Wanden

 


Beton




Dragende wanden, dikte >10 cm

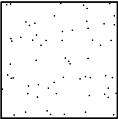

Niet dragende wanden, dikte 10 cm

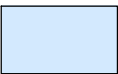

Zone verlaagd plafond
def. te bepalen in fase
technieken,
hoogte ivf technieken

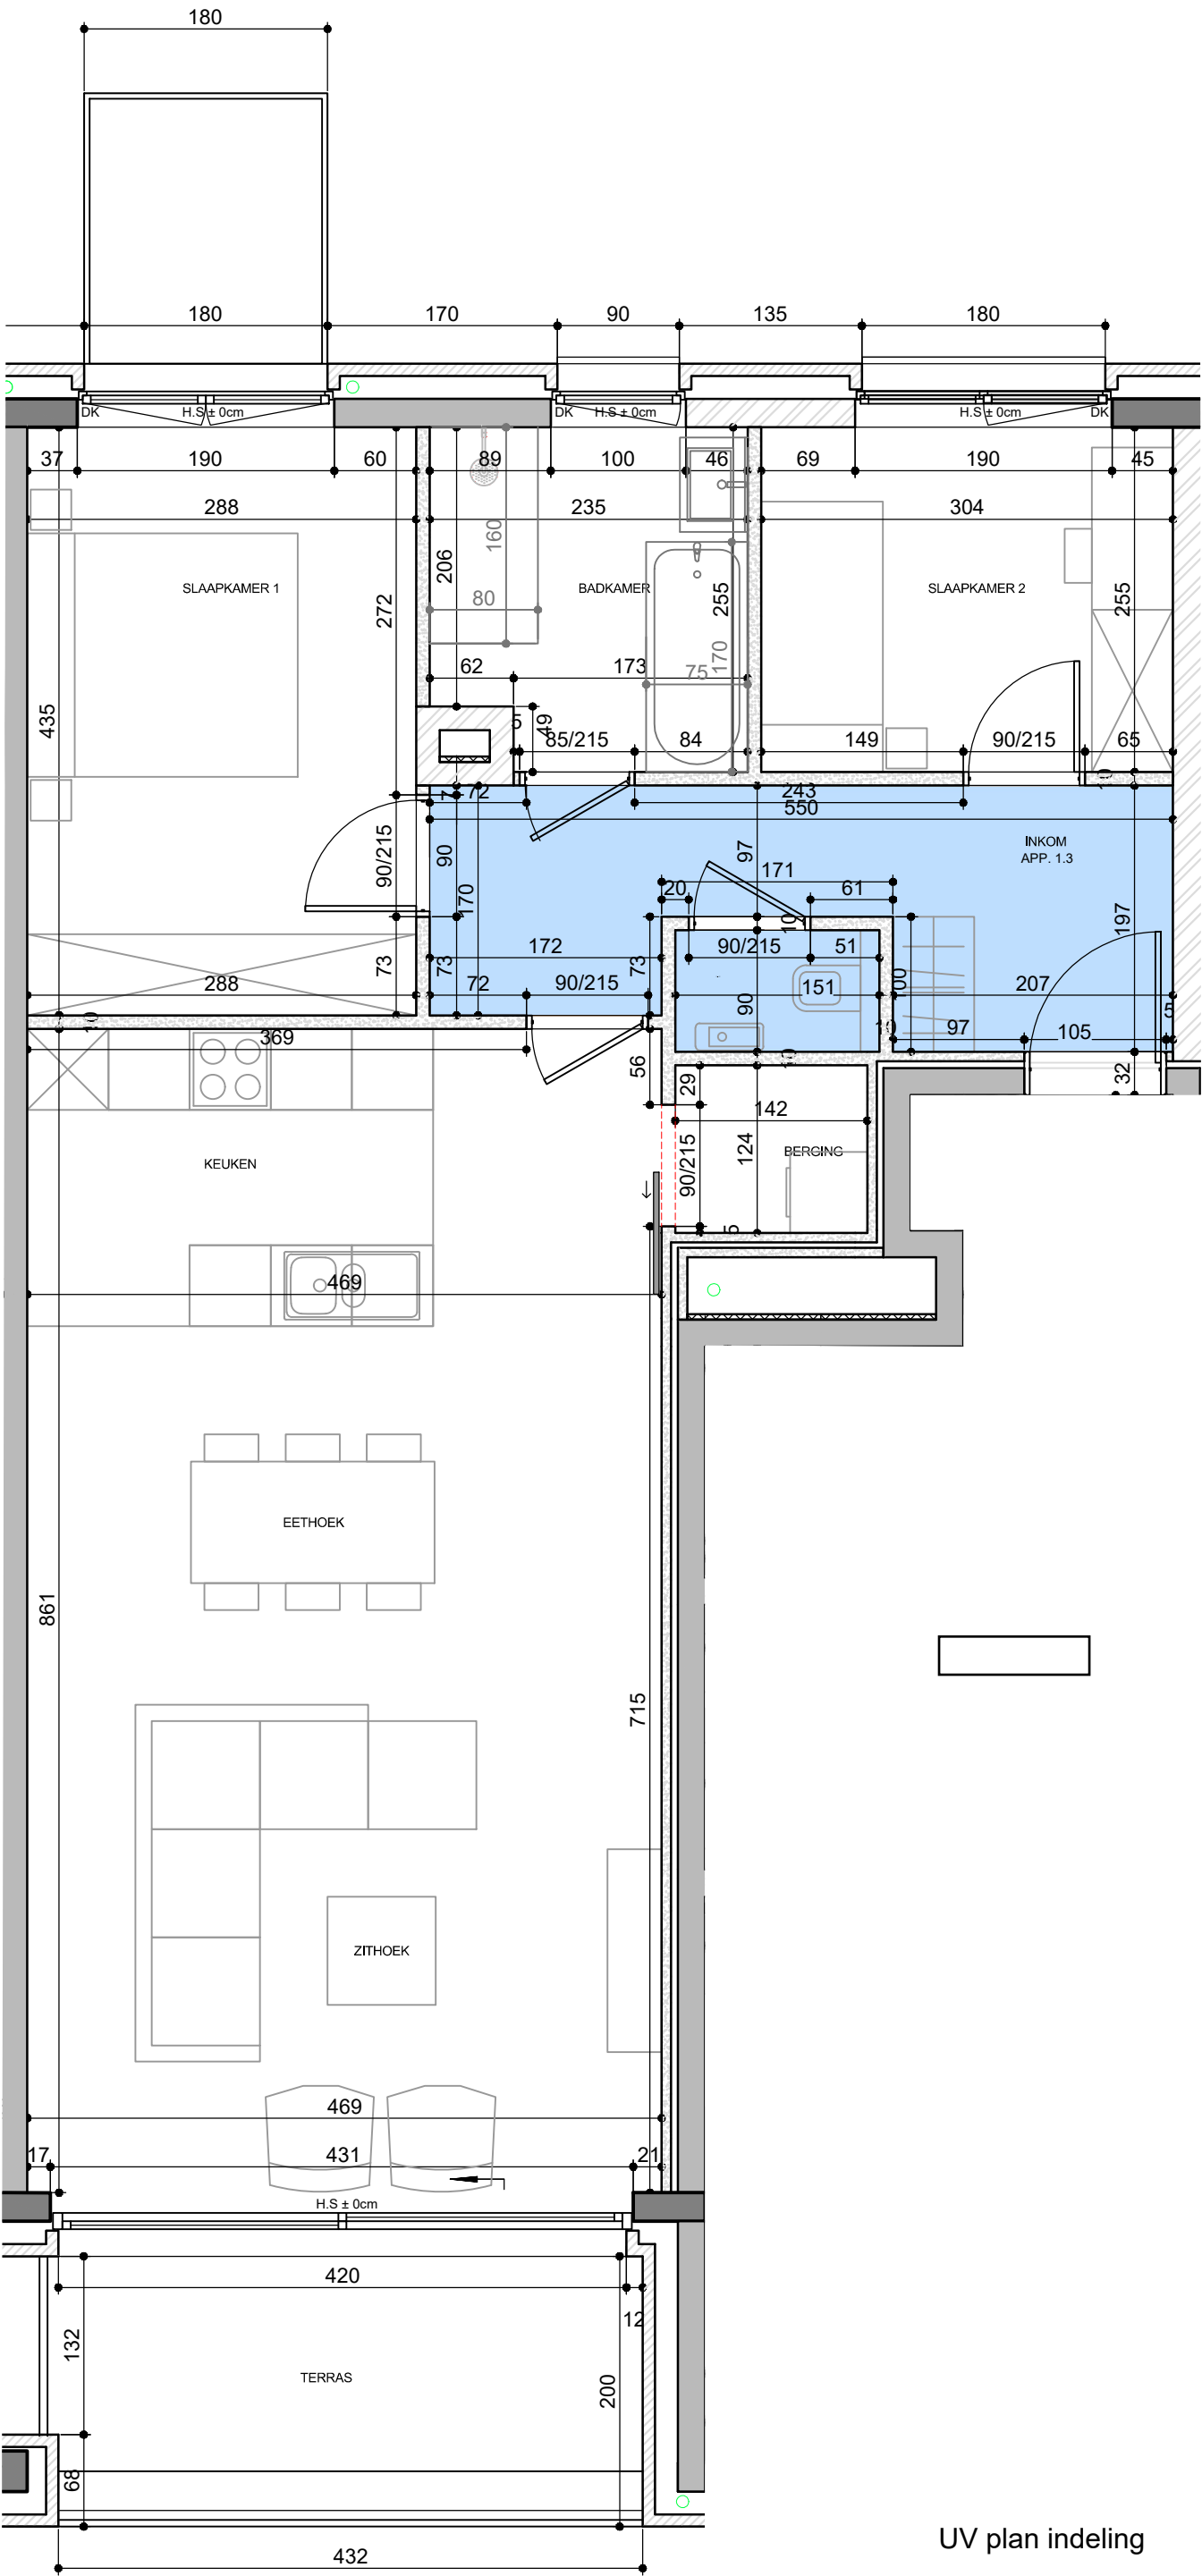

UV plan indeling

VOOR AKKOORD,

04-10-2021