
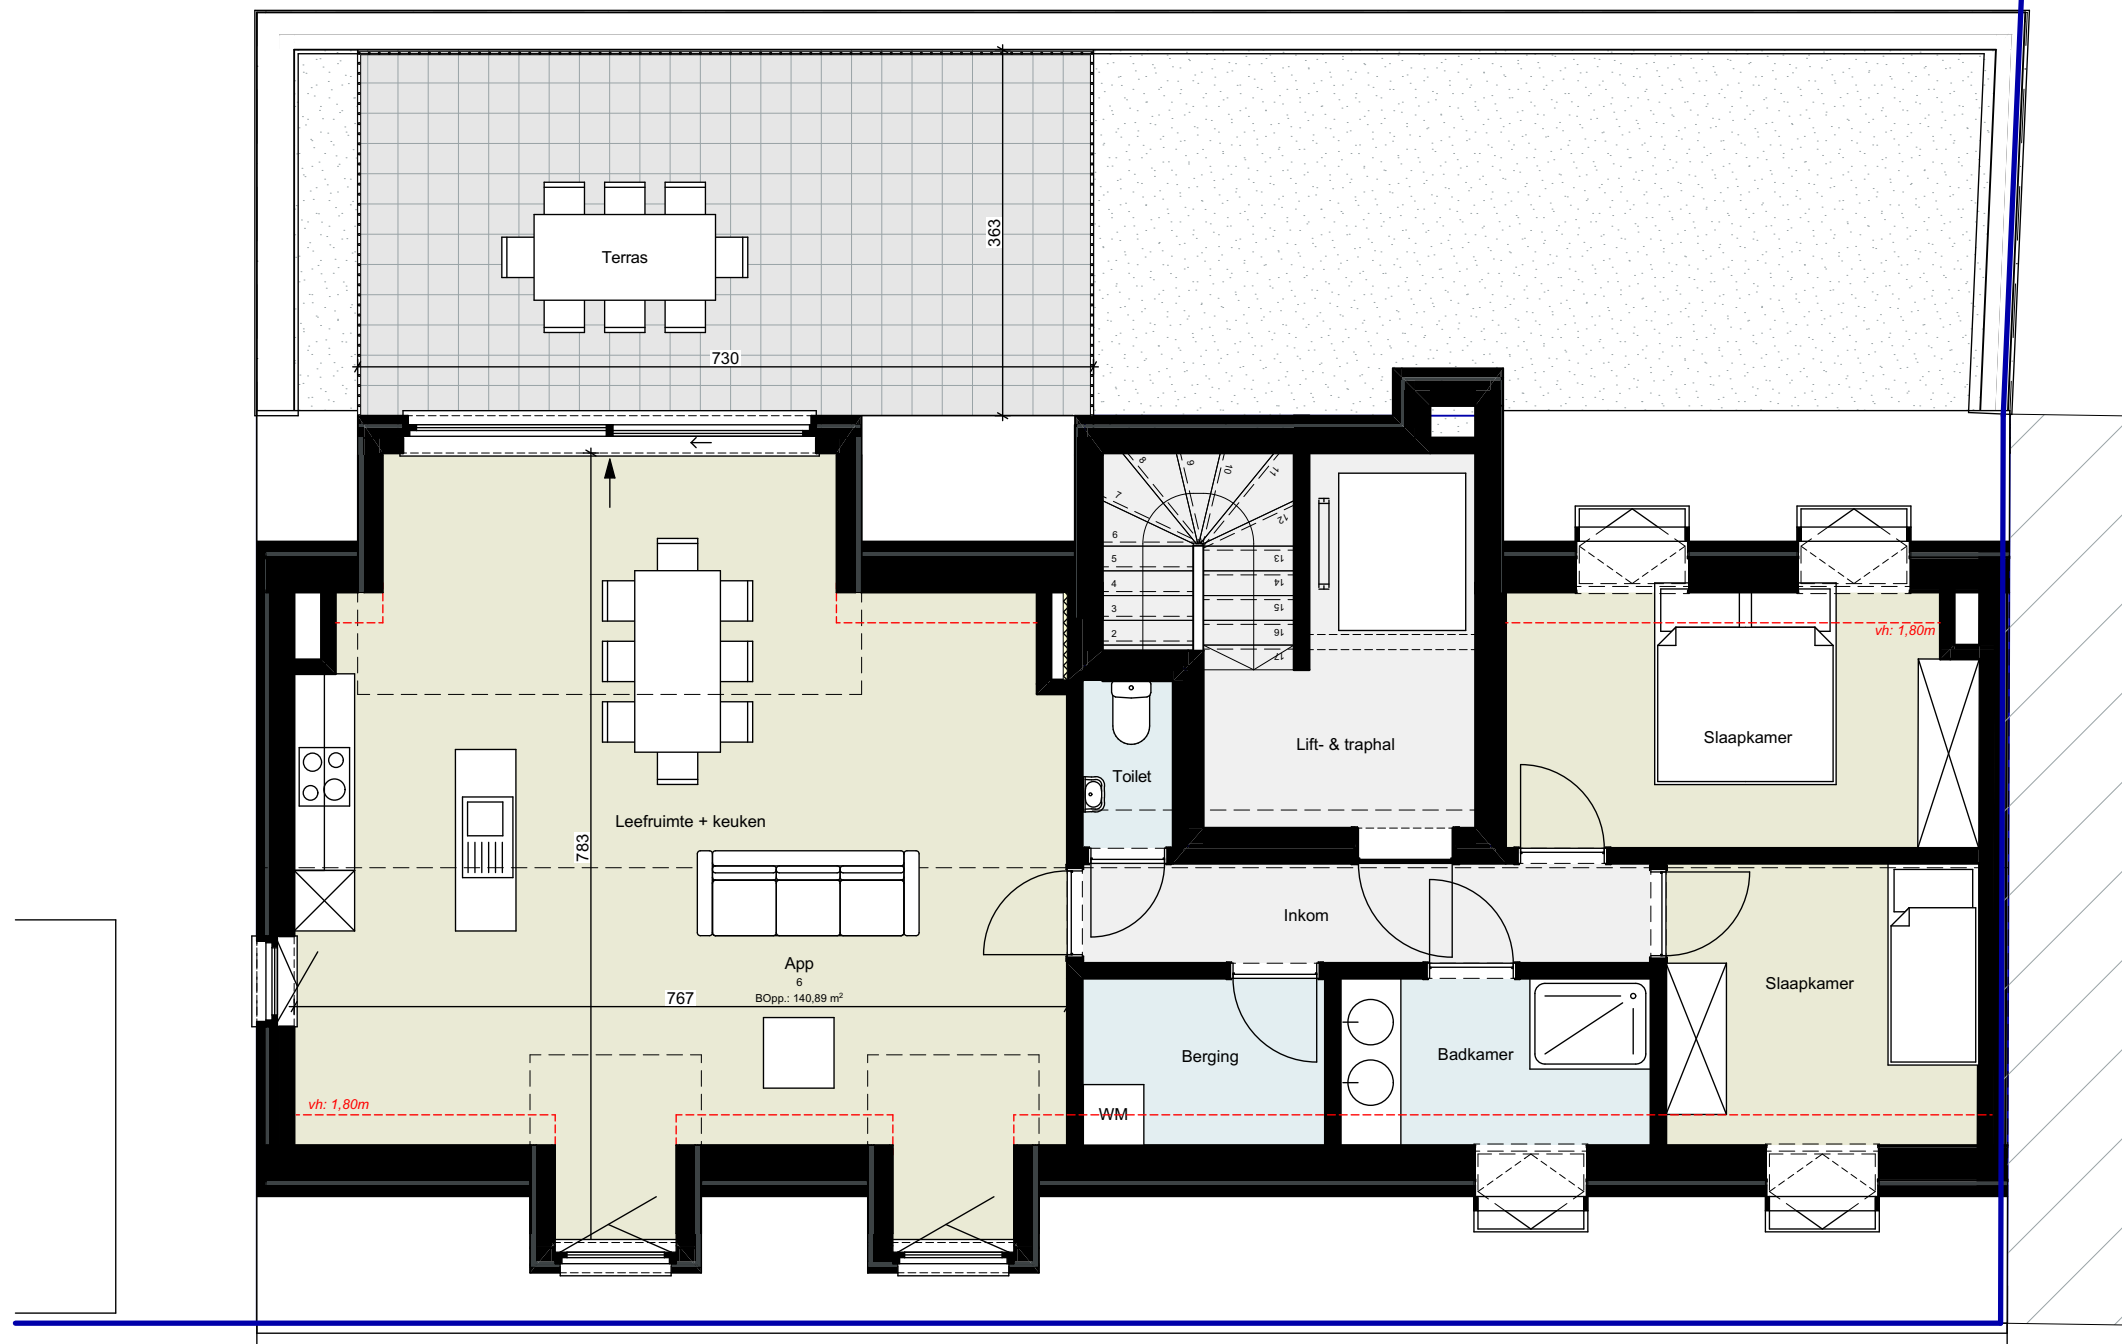


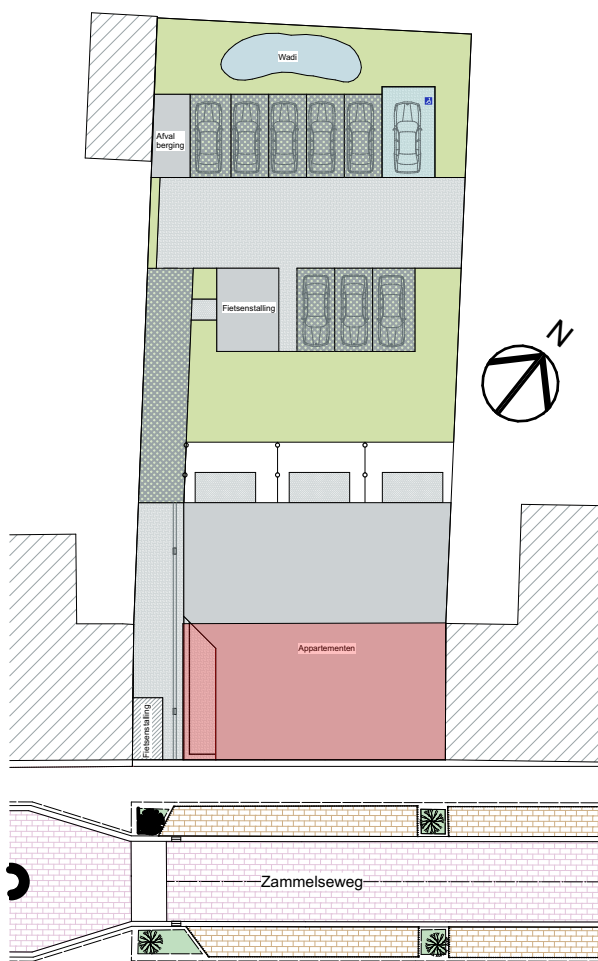

ZAMMELSEWEG 217 TE GEEL

Appartement 6

Brutto opp: 140,89m²

2e verdieping, INPLANTING VERKOOP

Terras opp: 26,35m²

FRANSEN
BOUWONDERNEMING

NIET CONTRACTUEEL DOCUMENT
- maatvoeringen en meubilering zijn indicatief
- aanpassingen om structurele en/of technische redenen zijn steeds mogelijk
- beschrijving in het verkoopstalenboek heeft voorrang op de plannen
- oppervlakten zijn gemeten inclusief buitenmuren en op as van scheidsmuren

