



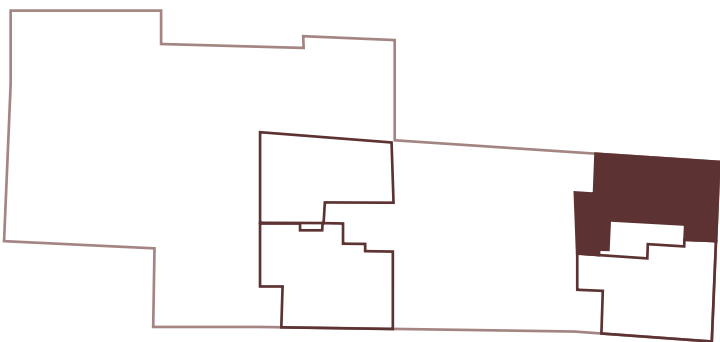

Appartement A04.01



85 m²

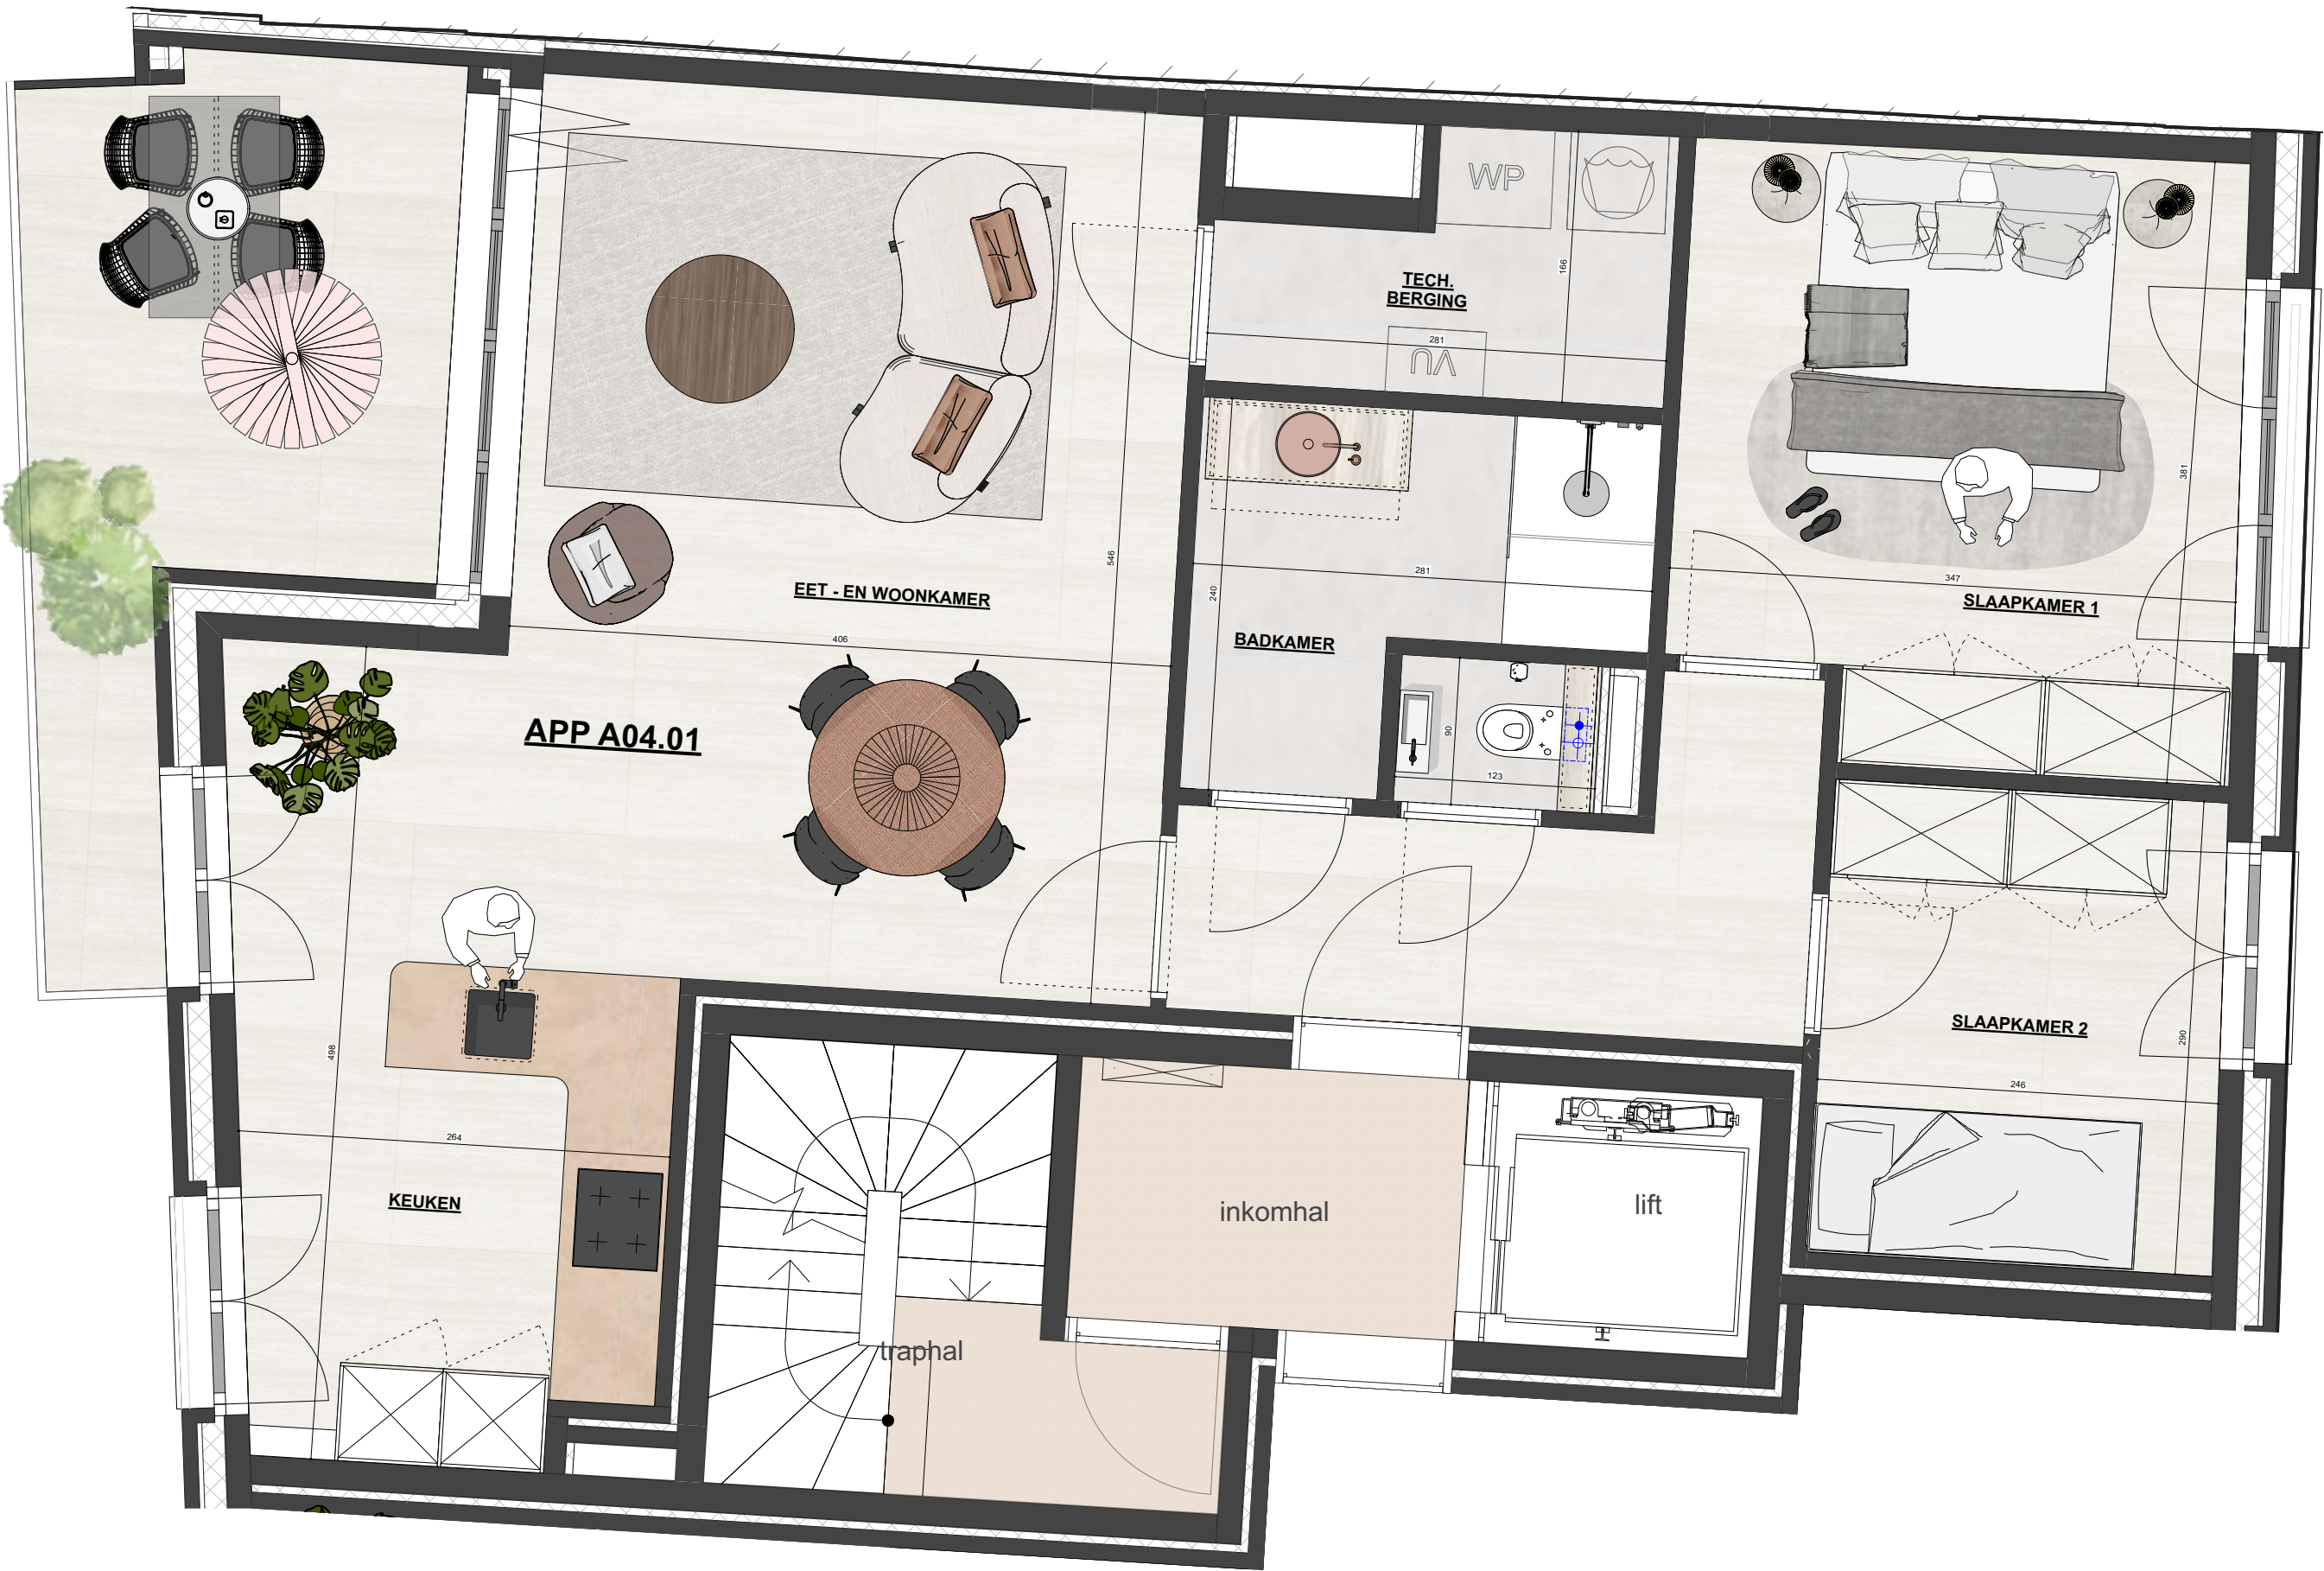

11 m²



4de verdieping



2 slaapkamers



Alle maten dienen ter plaatse gecontroleerd te worden voor de uitvoering van de werken. De afmetingen zijn ter indicatie en kunnen afwijken van de werkelijkheid. Deze tekening is eigendom van Lievois Interieurarchitecten en mag niet zonder toestemming gekopieerd en/of aan derden doorgegeven worden.