


AB: 9.50 m.
 BC: 25.90 m.
 CD: 32.99 m.
 DE: 20.20 m.
 EF: 7.60 m.
 GH: 71.90 m.
 HI: 11.52 m.
 IJ: 70.10 m.
 JK: 41.29 m.
 KL: 40.60 m.

$\alpha = 70^\circ 25'$
 STR: 95. m.
 RL: 6.16 m.
 BG: 12.30 m.
 KD: 12.29 m.
 P: 0.20 m.
 Sec: 95.20 m.

$\alpha = 28^\circ 10'$
 STR: 90. m.
 RL: 22.50 m.
 BG: 44.24 m.
 KD: 43.84 m.
 P: 2.71 m.
 Sec: 92.70 m.

De verligging over de
 goedgekeurd 24 juli 1951
 3'afdr. nr 4463/50 Voetweg nr. 58

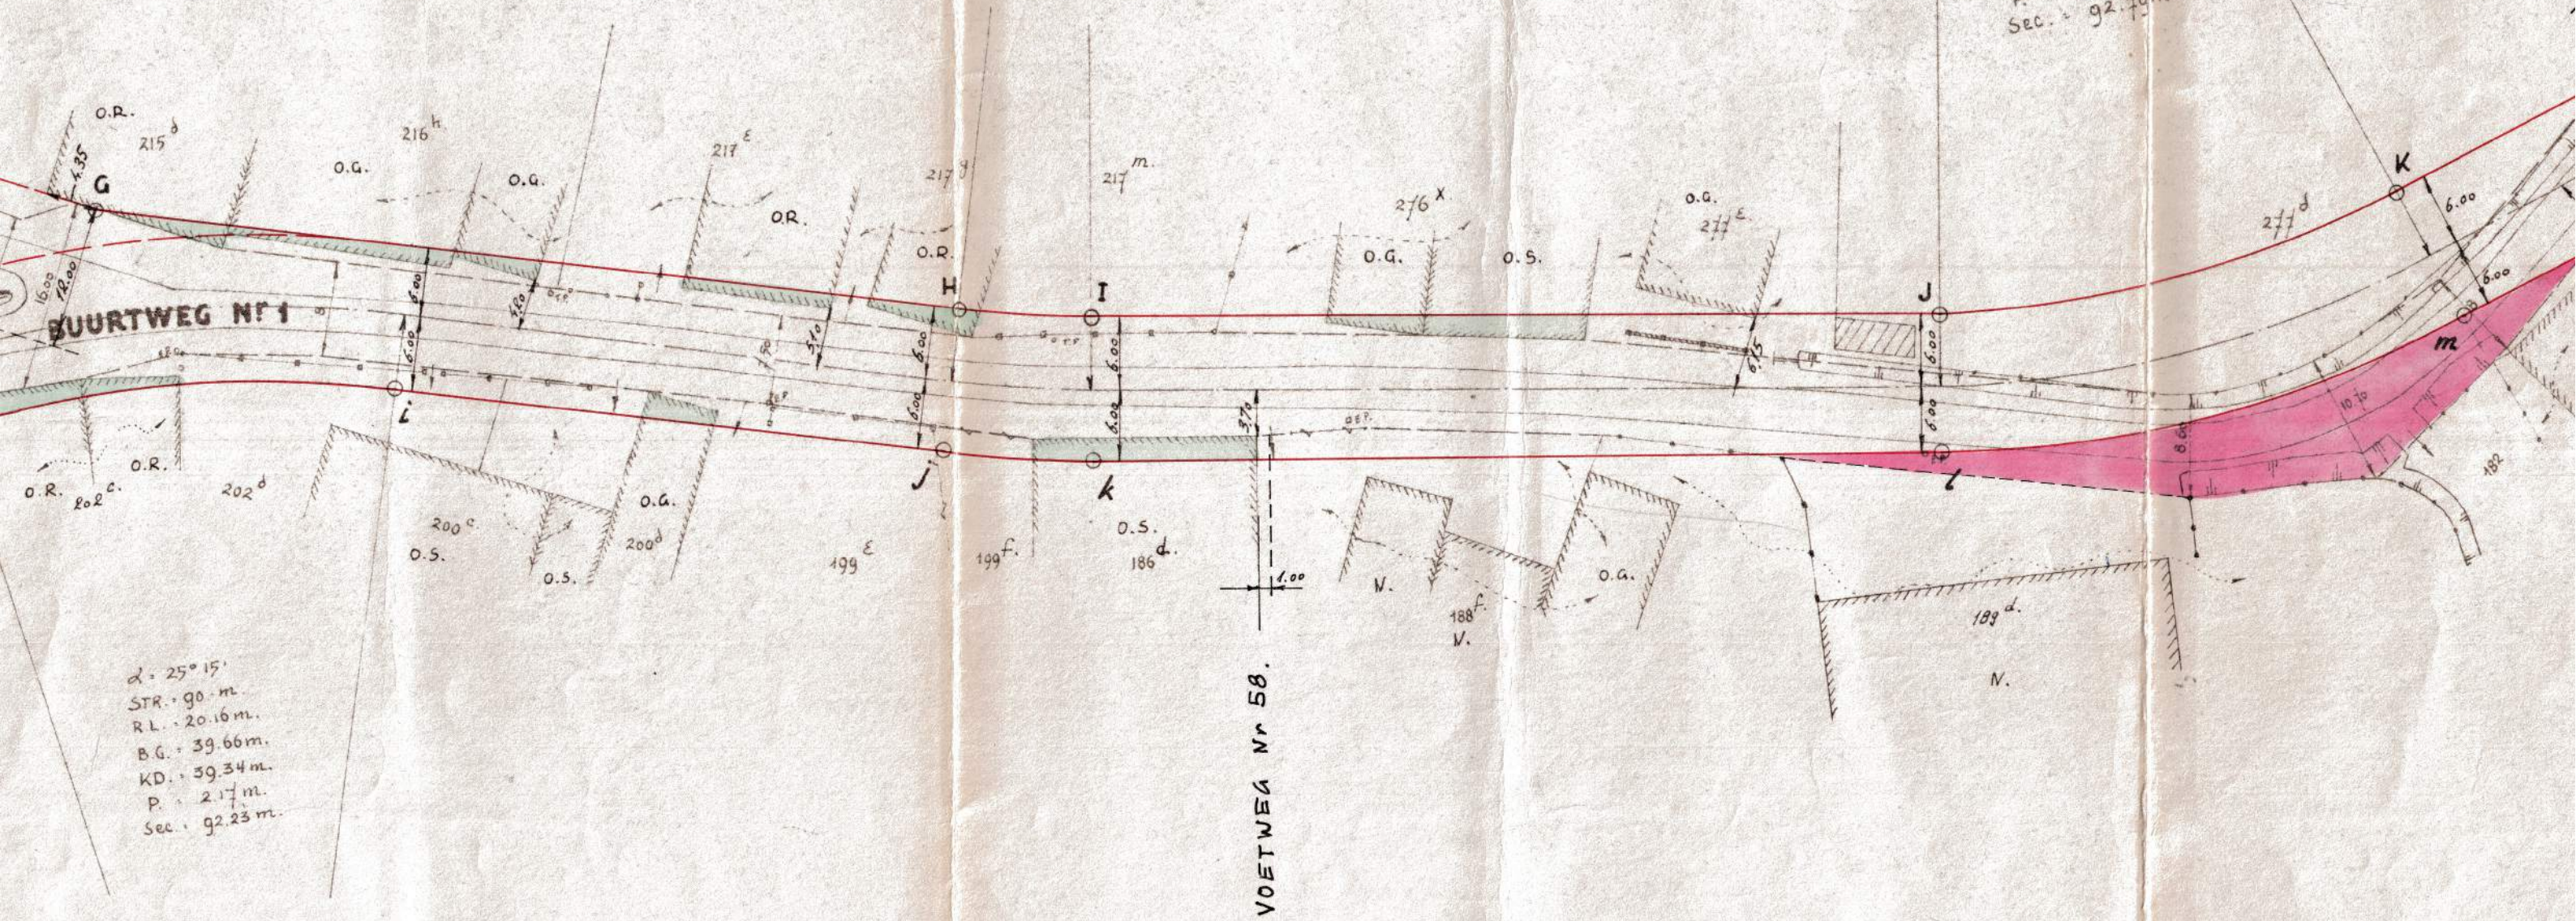

$\alpha = 25^\circ 15'$
 STR: 90. m.
 RL: 20.16 m.
 BG: 39.66 m.
 KD: 39.34 m.
 P: 2.17 m.
 Sec: 92.23 m.

ab: 12.60 m.
 bc: 29.60 m.
 cd: 37.70 m.
 de: 7.50 m.
 fg: 6.90 m.
 gh: 14.20 m.
 hi: 37.02 m.
 ij: 45.65 m.
 jk: 13.07 m.
 kl: 70.10 m.
 lm: 47.19 m.
 mn: 40.60 m.

VOETWEG NR 58.