

**VERENIGING
BUREAU VERITAS
V. Z. W. D.**

Mechelsesteenweg 128 - 136
B-2018 ANTWERPEN
Tel. 03/247.95.00

Stroomleverancier:
Teller n°:

**VERSLAG n°: L/060.036/38E
GELIJKVORMIGHEIDSONDERZOEK VOOR INGEBRIJKNAMME VAN
EEN ELEKTRISCHE INSTALLATIE VOLGENS
AREI art. 270**

Adres installatie : Steenweg op Turnhout 38-40 te 2330 Merksplas
Eigenaar : Meulders
Adres : Scarphoutdreef 2 te 2330 Merksplas
Opdrachtgever : Van Bergen B.V.B.A.
Adres : Molenakker 12 te 2320 Hoogstraten
Installateur : idem
Adres : idem
BTW : BE 471 589 254

Datum: 26/05/2006

Aard installatie: nieuwe

Fundering na 01.10.81

Aansluiting: Spanning: 230V

Voedingskabel hoofdbord: 10 mm²

Type van de aardelektrode: aardingslus

Aantal borden: 1 Aantal eindstroombanen: 11 RA: 2 Ohm /RI tot.: 5 Mohm

Type der lokalen: appartement 1.2

Elektrische installatie na 01.01.83 zonder BA4/BA5

Bescherming: 40 A

Alg. Schakelaar: 40A Dif

BESCHRIJVING

Gebruikt meettoestel: nr. 11003

Automatische Differentieel Schakelaar(s) (ADS)				L	C	Bescherming	Ri MOhm
In(A)	Icc(A)	In(mA)	Beschermde Stroombanen				
40		300	gehele installatie	A	7	2 p aut zek van 20 A	
				B	7	2 p aut zek van 20 A	
				C	1	2 p aut zek van 20 A	
				D	1	2 p aut zek van 25 A	
40		30	badkamer + toestellen met water	E	5	2 p aut zek van 16 A	
				F	1	2 p aut zek van 20 A	
				G	1	2 p aut zek van 20 A	
				H	1	2 p aut zek van 20 A	
				I	1	2 p aut zek van 20 A	
				J	7	2 p aut zek van 16 A	
				K	4	2 p aut zek van 16 A	
1. De geïnstalleerde ADS stemmen overeen met de waarde van de spreidingsweerstand van de aarde. 2. De geïnstalleerde beschermingsinrichtingen tegen overstroom stemmen overeen met de doorsneden van de respectiveel stroombanen.							

VASTGESTELDE INBREUKEN

GEEN

BESLUIT

De installatie is conform. De algemene ADS werd verzegeld en het ééndraadschema en situatie- schema werden voor gezien getekend. De installatie dient opnieuw gecontroleerd uiterlijk 26-05-2031 (art. 271 AREI), alsook voor ingebruikname van elke belangrijke wijziging of aanzienlijke uitbreiding uitgevoerd voor deze datum. De installatie mag in dienst gesteld worden.

De deskundige
P. DE POTTER

Antwerpen, 29 juni 2006
Voor de Directeur

W. DELBROUCK

PLICHTEN VAN DE EIGENAARS, BEHEERDERS OF HUURDERS: ZIE
KEERZIJDE

De verdeler :

Keuring nagezien :

Naam :

Datum :

Handtekening

V.Z.W.D.
**VERENIGING
BUREAU VERITAS
ASSOCIATION**
a.s.b.l.
ANTWERPEN - ANVERS

ASSOCIATION
VERENIGING
VU
GEZIEN
ANTWERPEN
ANVERS


BUREAU VERITAS

pour le Directeur
voor de Directeur

ASBL
VZWD
00.036139E

306616006

MEULDERS APP 1.2
STW OF TURBOHOUT 38-40
MEKESPLAS

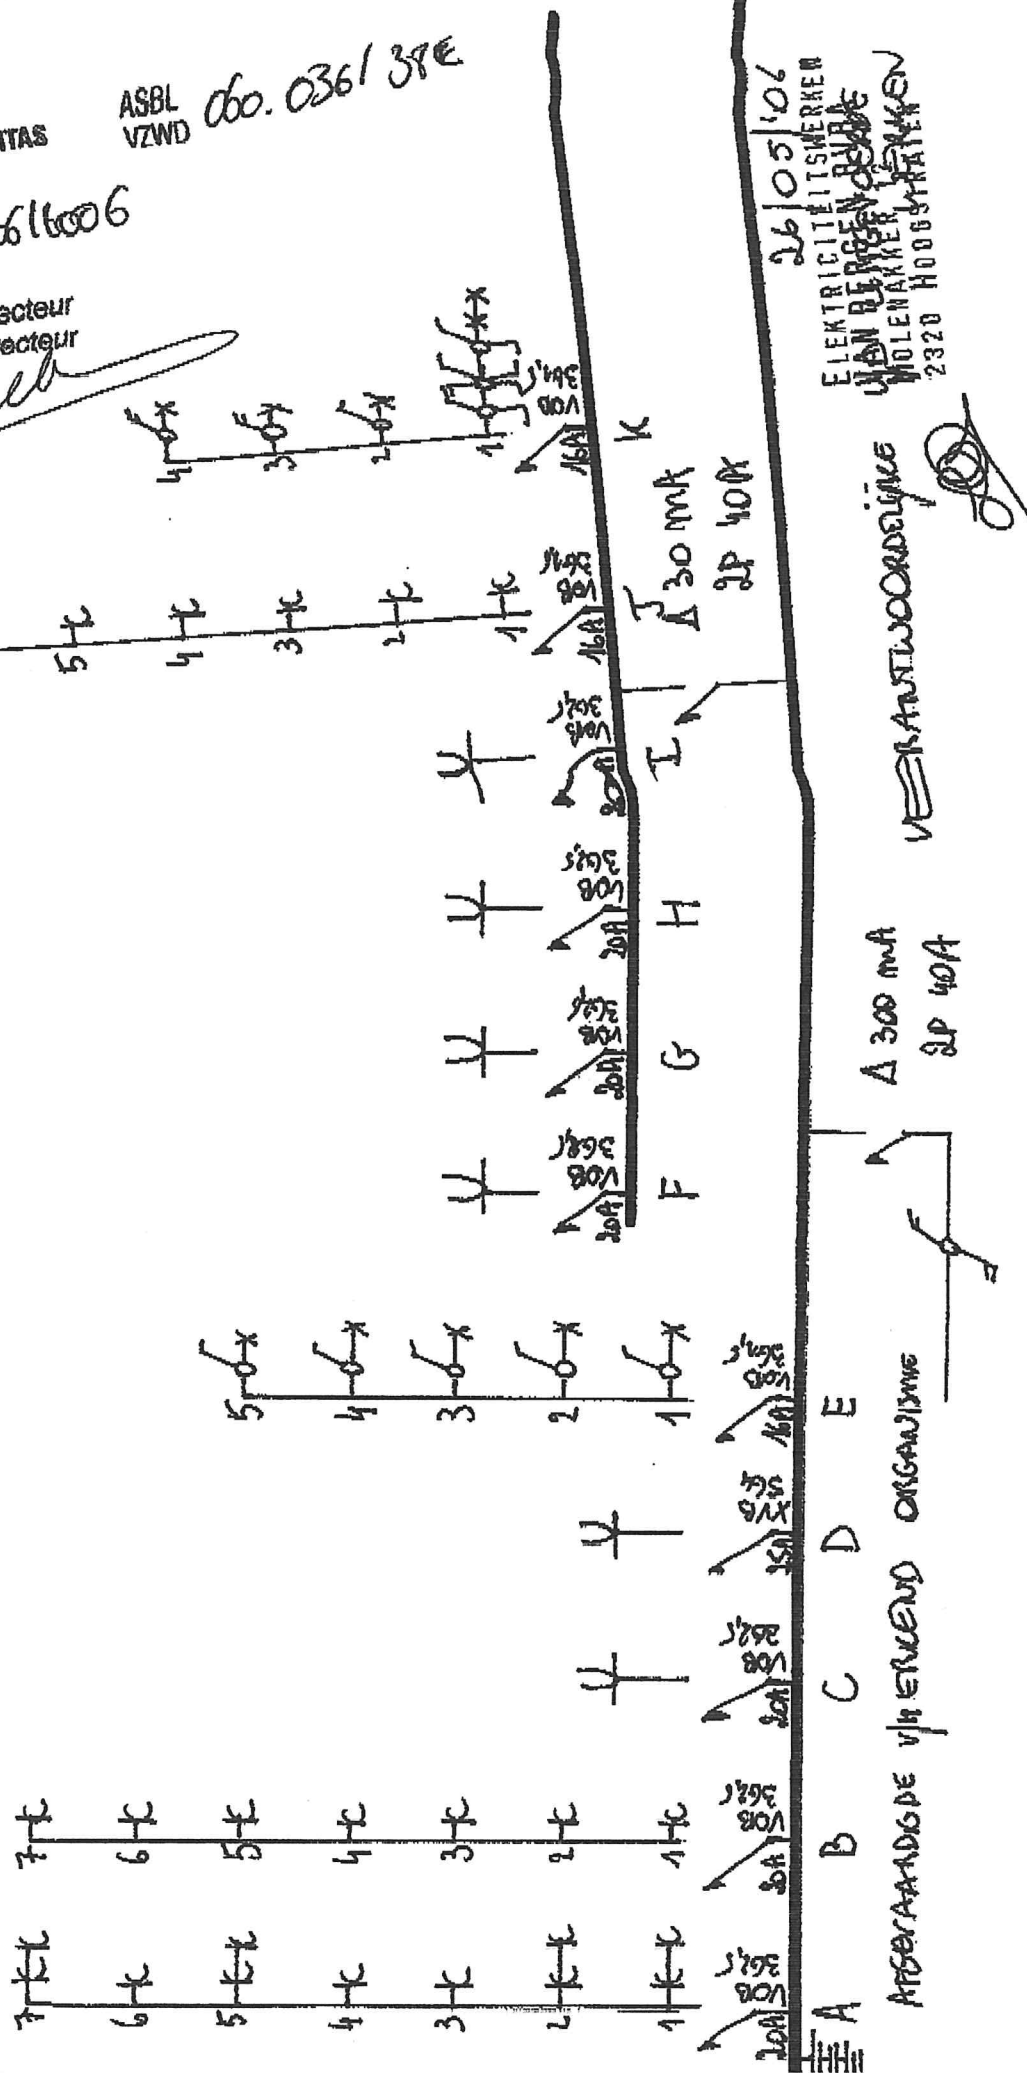

26/05/06
ELEKTRICITEITSWERKEN
VAN DER BEEK
MOLENKAKKER 1
2320 HOOGSTRAATEN

VERANTWOORDELIJKE

Δ 300 mA
2P 40A

AFGEVAARDIGDE VERREND ORGANISME