

PROVINCIE BRABANT_

GEMEENTE HERNE _

VERBETERINGSWERKEN AAN DE DRUIMERENSTRAAT

(buurtweg nr 5 in de deelgemeente Herne,
(buurtweg nr 4 deel II de deelgemeente Hartelingen))

ROOIPLAN_

OPGEMAAKT DOOR STUDBUREAU Luc VAN DE SYPE p.v.b.v.

Bruilstraat 47

9450 HAALTERT

tel 053/70.03.50

HAALTERT, de 20^{de} maart 1985 ing. Luc VAN DE SYPE

WUZIGINGEN

GEZIEN EN VOORLOPIG GOEDGEKEurd DOOR DE GEMEENTERAAD
VAN HERNE IN ZITTING VAN 24 april 1985

1. o. de sekretaris,

L. DENEYER

P. POELAERT

HET SCHEPENCOLLEGE GEME. HERNE VERKLAART DAT
HET HUIDIGE ROOIPLAN TER INZACHE VAN HET PUBIEK HEEFT
GELEGEN OP HET GEMEENTESKRETAARIAAT VAN 3.12.85

1. o. de sekretaris,

L. DENEYER

P. POELAERT

GEZIEN EN DEFINITIEF GOEDGEKEurd DOOR DE GEMEENTERAAD
VAN HERNE IN ZITTING VAN 18.12.85

1. o. de sekretaris,

de burgemeester,

DOSSIER 02-12


OPPERVLAKTE 199m²


SCHAAL 1/500
1/2500
1/10000

GETEKEND: NAGEZIEN: V.R. VL.

L. DENEYER

P. POELAERT

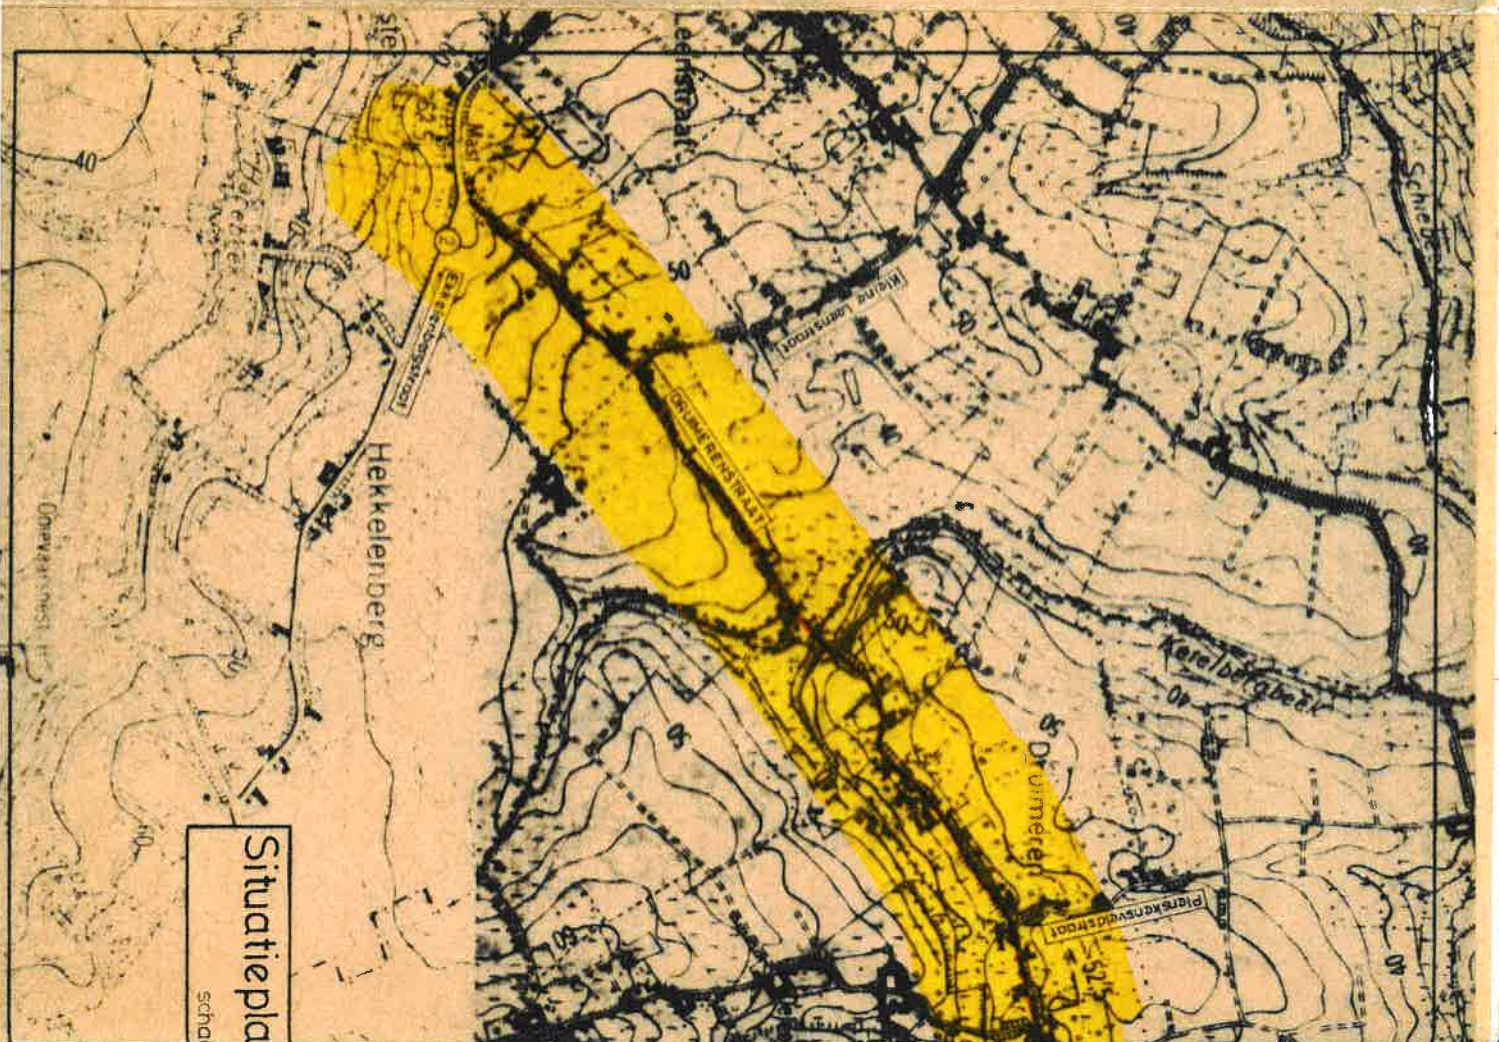

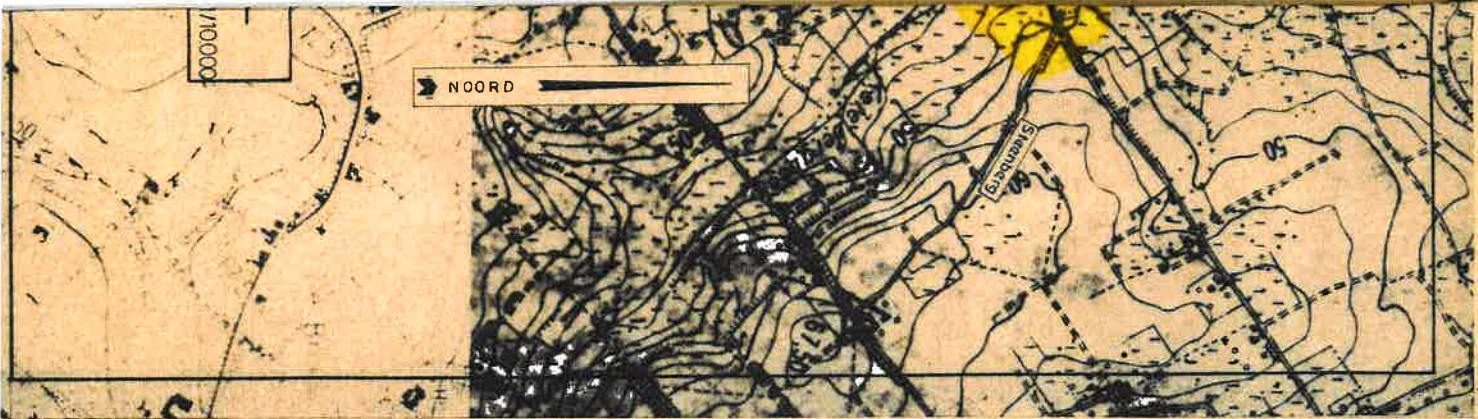


ROOIPLAN : LEGENDE

- ONTWORPEN AS VAN DE RIJWEG
- WETTE GRENZEN VOLGENS ATLAS DER BUURTWEGEN
- TE BEHOUDEN ROOILIJN(groen)
- NIEUWE VOORGESTELDE ROOILIJN(rood)
- AF TE SCHAFFEN ROOILIJN(blauw)
- AFSTANDEN OP ROOILIJN
- VOORGESTELDE BOCHTEN IN DE AS
- LATER TE ONTWERPEN ROOILIJNEN
- TOESTAND VAN DE GEBOUWEN.
 - N NIEUW GEBOUW
 - O.G. OUD GEBOUW IN GOEDE STAAT
 - O.R. OUD GEBOUW IN REDELIJKE GOEDE STAAT
 - O.S. OUD GEBOUW IN SLECHTE STAAT
- GRONDEN IN TE LIJVEN IN DE OPENBARE WEG
- BIJ DE OPENBARE WEG IN TE LIJVEN GRONDEN NAARMATE BOUWEN EN HERBOUWEN
- VAN DE BESTAANDE OPENBARE WEG AF TE STANE GRONDEN

GRONDPI

50

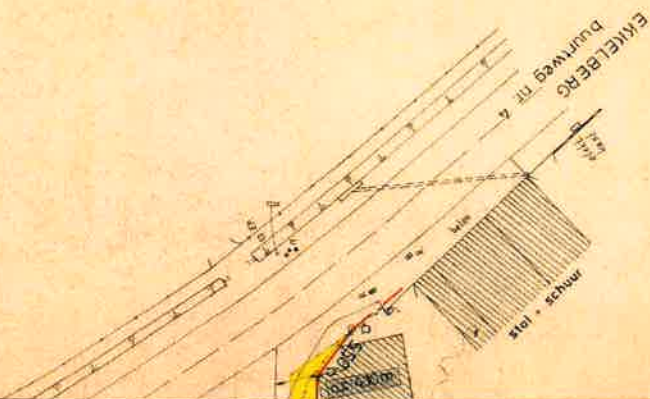

Sectie C -

