

PROVINCIE BRABANT_

GEMEENTE HERNE _

VERBETERINGSWERKEN AAN DE DRUIMERENSTRAAT

(buurtweg nr 5 in de deelgemeente Herne,
buurtweg nr 4 deel II de deelgemeente Herfelingen.)

ROOIPLAN_

OPGEMAAKT DOOR STUDIEBUREAU LUC VAN DE SYPE p.v.b.c.

Bruisstraat 47

9450 HAALTERT

tel 053/70.03.50

HAALTERT, de 20^{de} maart 1985 ing. luc van de sype

WUJZIGINGEN

GEZIEN EN VOORLOPIG GOEDGEKEURD DOOR DE GEMEENTERAAD
VAN HERNE IN ZITTING VAN 24 april 1985

i.o. de sekretaris,

L. DENEYER

P. POELAERT

HET SCHEPENCOLLEGE VAN HERNE VERKLAART DAT
HET HUIDIGE ROOIPLAN TER INZAGE VAN HET PUBIEK HEEFT
GELEGEN OP HET GEMEENTESSEKRETERIAAT VAN 3.12.85
TOT 18.12.85

i.o. de sekretaris,

L. DENEYER

P. POELAERT

GEZIEN EN DEFINITIEF GOEDGEKEURD DOOR DE GEMEENTERAAD

VAN HERNE

IN ZITTING VAN 18.12.85

i.o. de sekretaris,

de burgemeester,

L. DENEYER


P. POELAERT

GETEKEND: T.W. NAGEZIEN: V.R. VL

SCHAAL 1/500
1/2500
1/10000


OPPERVLAKTE 199m²

DOSSIER 02-12

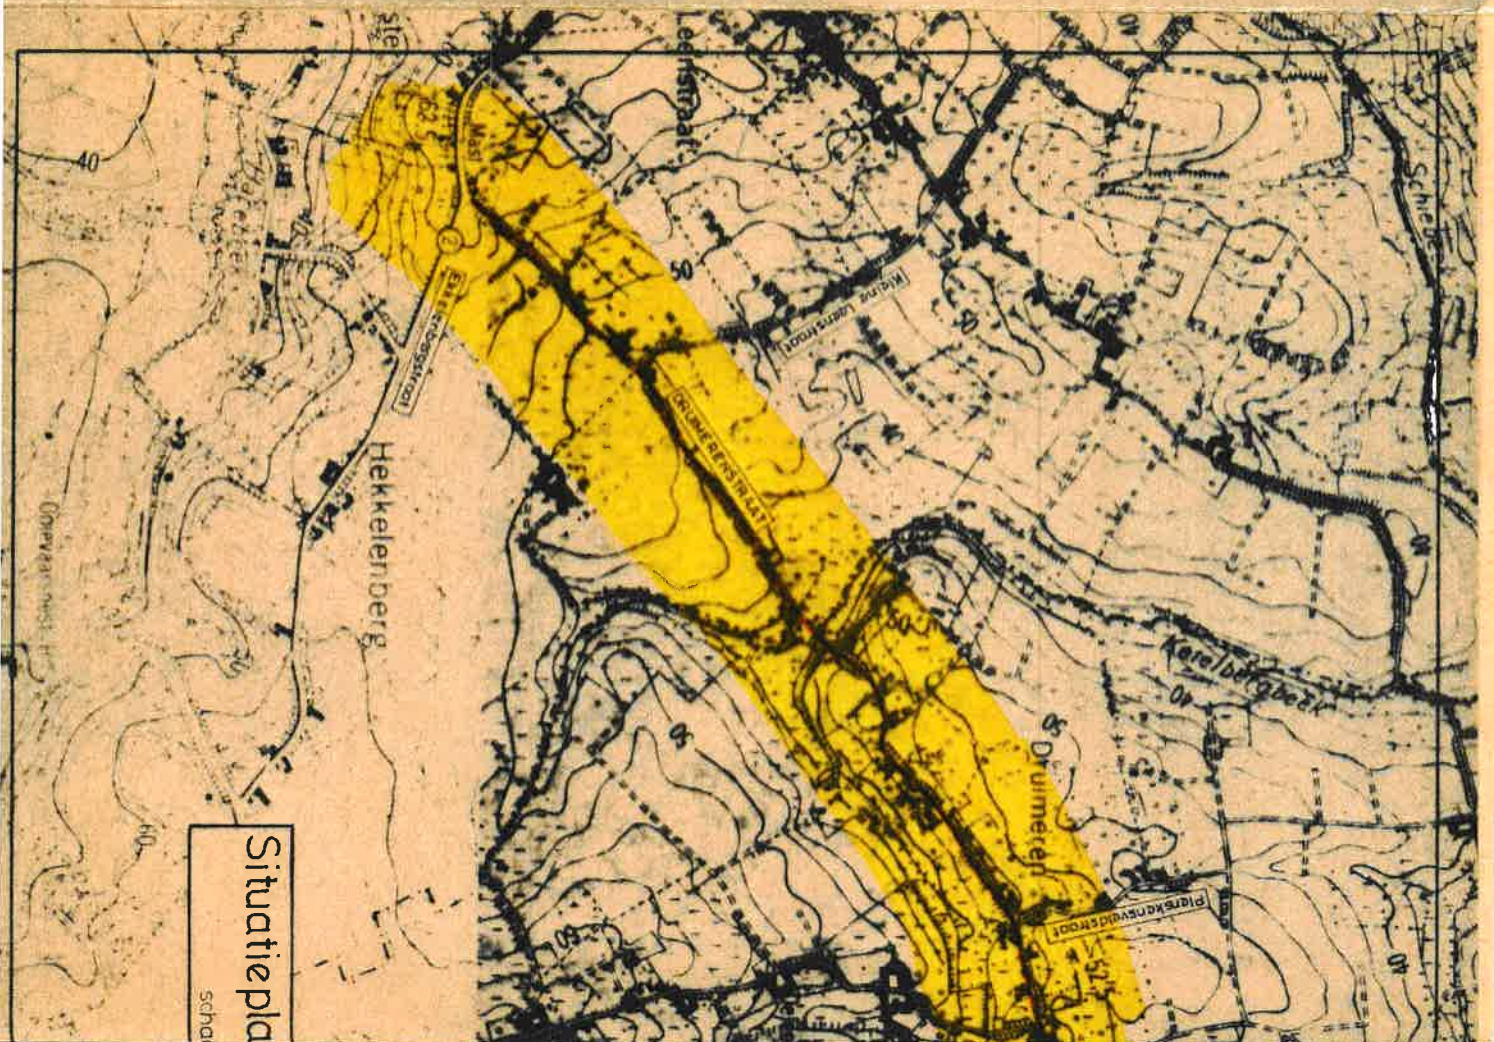

Situatieplan

sch.

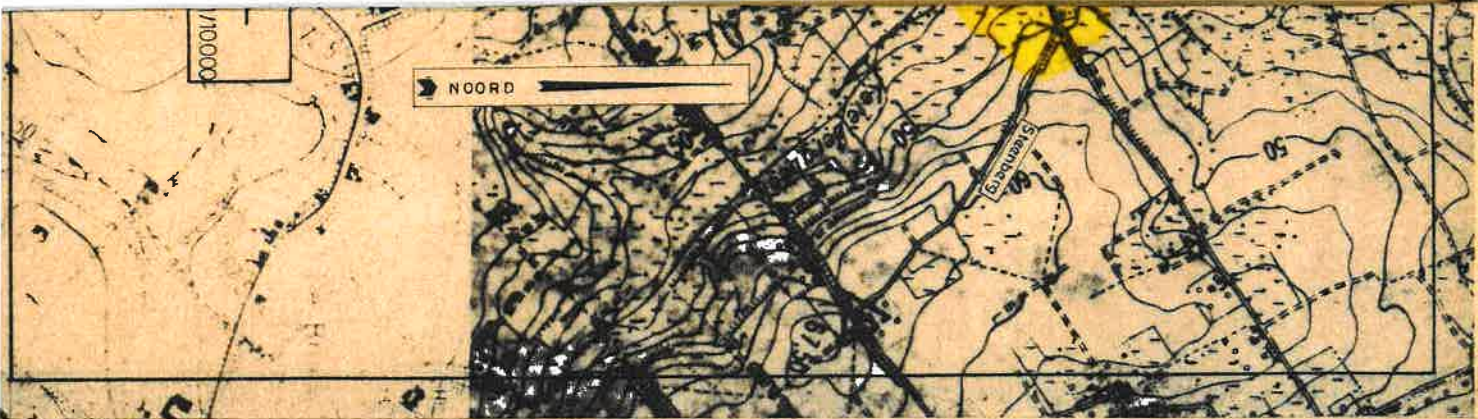


ROOIPLAN : LEGENDE

- ONTWORPEN AS VAN DE RIJWEG
- WETTE GRENZEN VOLGENS ATLAS DER BUURTWEGEN
- TE BEHOUDEN ROOILIJN(groen)
- NIEUWE VOORGESTELDE ROOILIJN(rood)
- AF TE SCHAFFEN ROOILIJN(blauw)
- AFSTANDEN OP ROOILIJN
- 1680
- VOORGESTELDE BOCHTEN IN DE AS
- LATER TE ONTWERPEN ROOILIJNEN
- TOESTAND VAN DE GEBOUWEN.
- N NIEUW GEBOUW
- OG OUD GEBOUW IN GOEDE STAAT
- OR OUD GEBOUW IN REDELIJKE GOEDE STAAT
- OS OUD GEBOUW IN SLECHTE STAAT
- GRONDEN IN TE LIJVEN IN DE OPENBARE WEG
- BIJ DE OPENBARE WEG IN TE LIJVEN GRONDEN NAARMATE BOUWEN EN HERBOUWEN
- VAN DE BESTAANDE OPENBARE WEG AF TE STANE GRONDEN

GRONDPI

SC

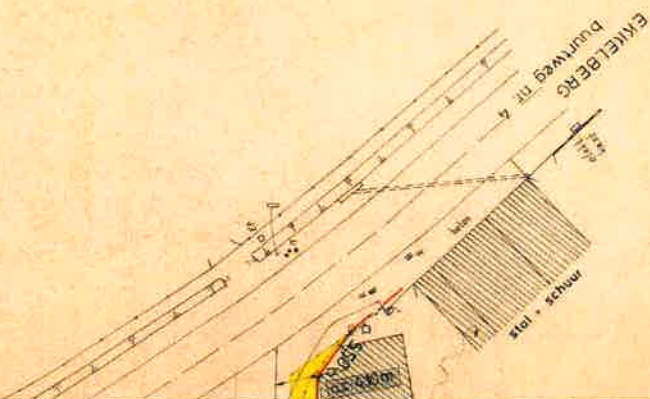

Sectie C -