



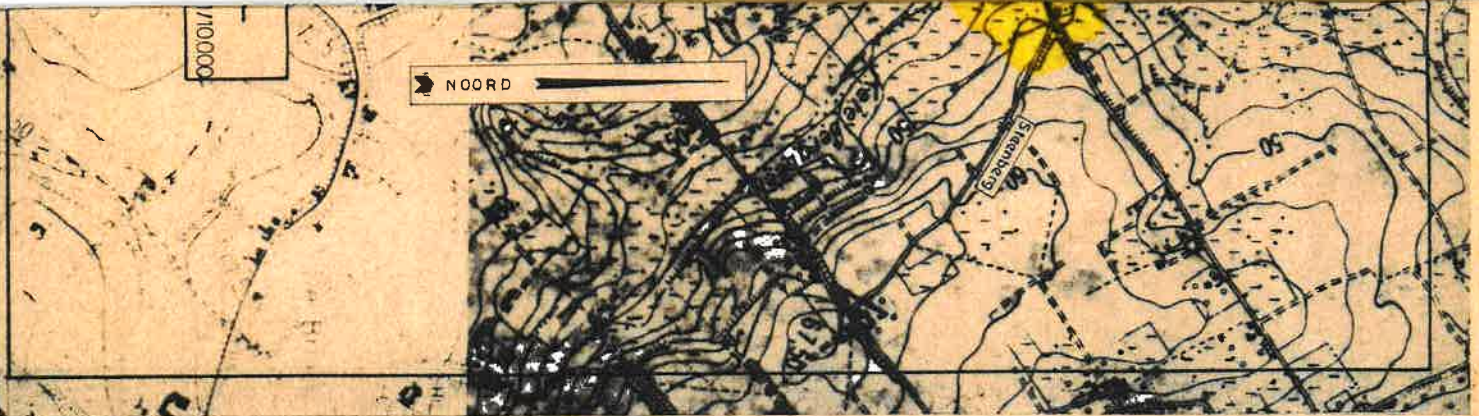

ROOIPLAN : LEGENDE

- ONTWORPEN AS VAN DE RIJWEG
- WETIGE GRENZEN VOLGENS ATLAS DER BUURTWEGEN
- TE BEHOUDEN ROOILIJN(groen)
- NIEUWE VOOREGESTELDE ROOILIJN(rood)
- AF TE SCHAFFEN ROOILIJN(blauw)
- AFSTANDEN OP ROOILIJN
- VOOREGESTELDE BOCHTEN IN DE AS
- LATER TE ONTWERPEN ROOILIJNEN
- TOESTAND VAN DE GEBOUWEN
 - N NIEUW GEBOUW
 - O.G. OUD GEBOUW IN GOEDE STAAT
 - O.R. OUD GEBOUW IN REDELIJKE GOEDE STAAT
 - O.S. OUD GEBOUW IN SLECHTE STAAT
- GRONDEN IN TE LIJVEN IN DE OPENBARE WEG
- BIJ DE OPENBARE WEG IN TE LIJVEN GRONDEN NAARMATE BOUWEN EN HERBOUWEN
- VAN DE BESTAANDE OPENBARE WEG AF TE STANE GRONDEN

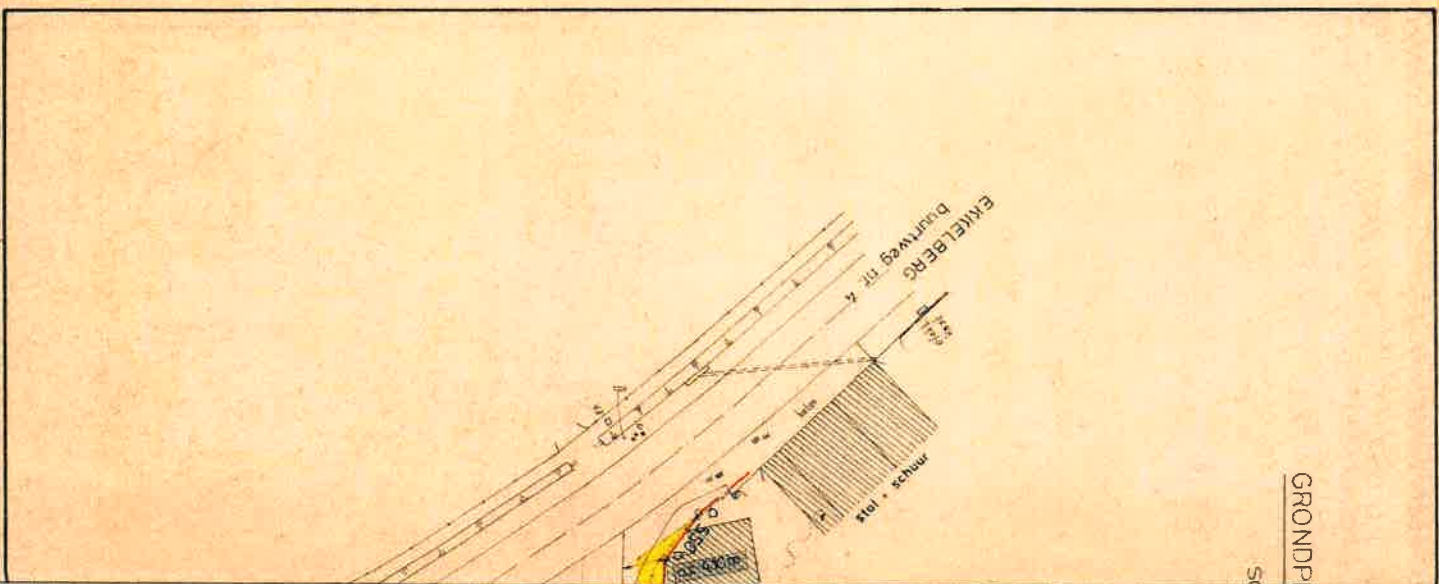

Section C -

