

LEON SAELENS


Architecte

249, Chaussée d'Ixelles, 249

IXELLES

Propriété de Mlle J. Vanden Hende.
Rue Vogler, à Schaerbeek.

Exelli 20.02 p.m.

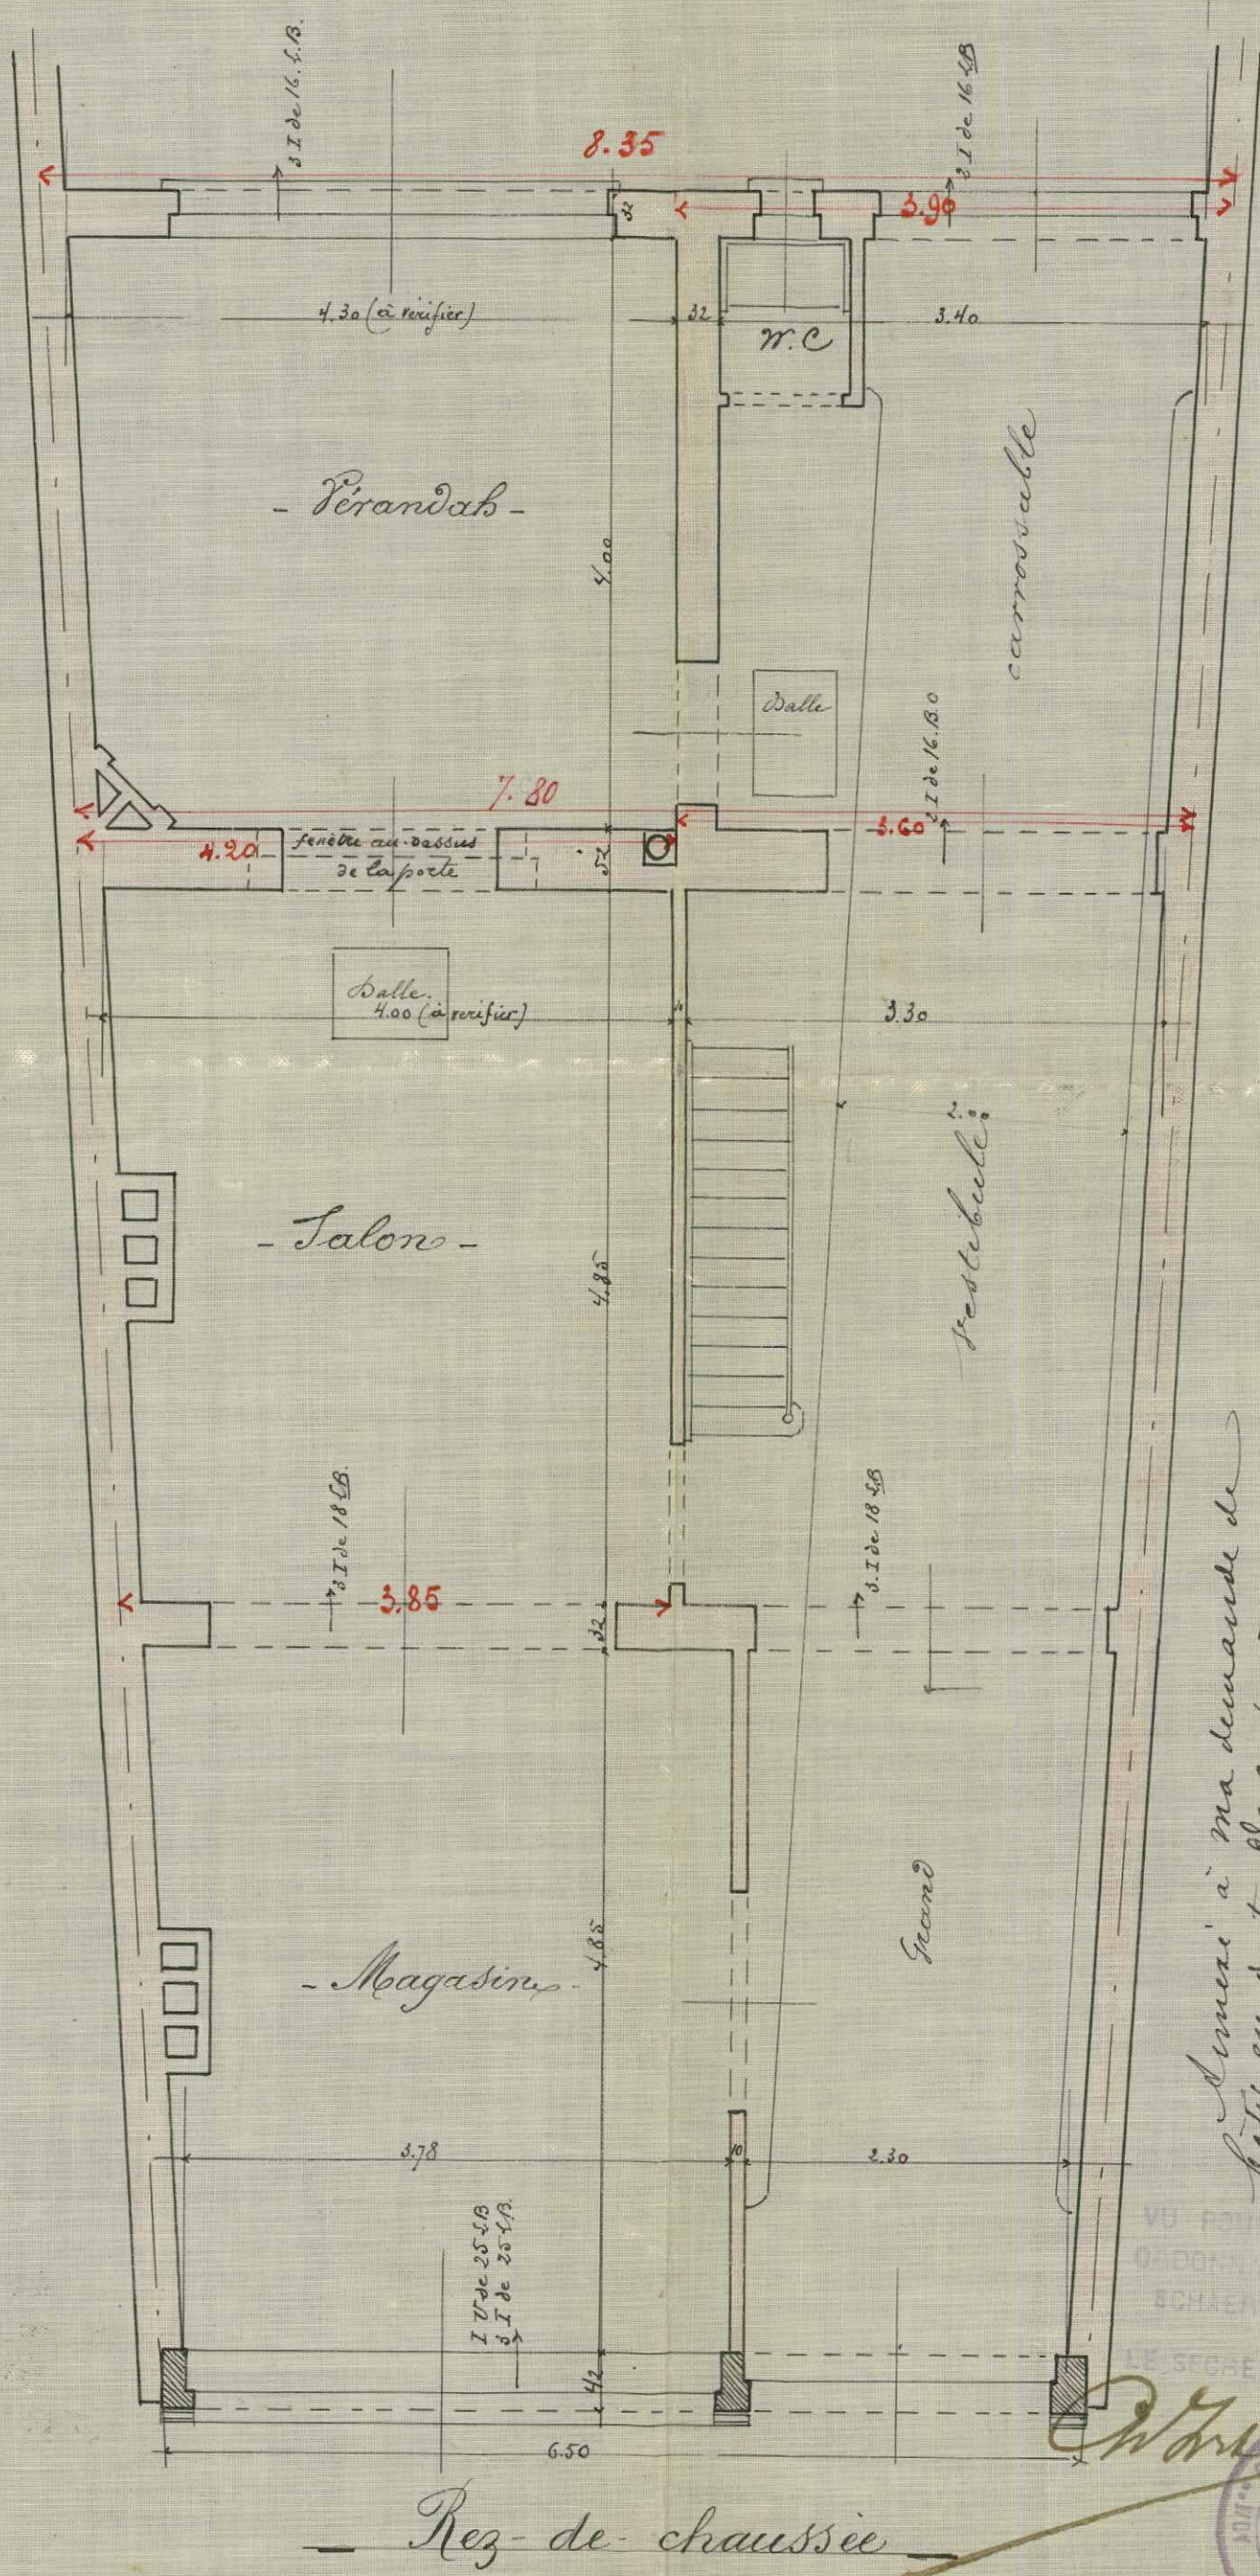

Annexé à ma demande de
bâti en date de ce jour
Ettebaux, le 17 février 1907

Jeanne Vanden Hende

VU POUR ETRE ANNEXÉ A NOTRE
ORDONNANCE N° 17058
SCHAERBEK 26. 8. 1907

