

Propriété de M^{lle} J. Vanden Hende.
Rue Vogler, à Schaerbeek.


LÉON SAELENS
Architecte
249, Chaussée d'Ixelles, 249
IXELLES



Echelle de 0.02 m.

19053
26. 6. 1907

Ch. H. H. H.
Spaendonck

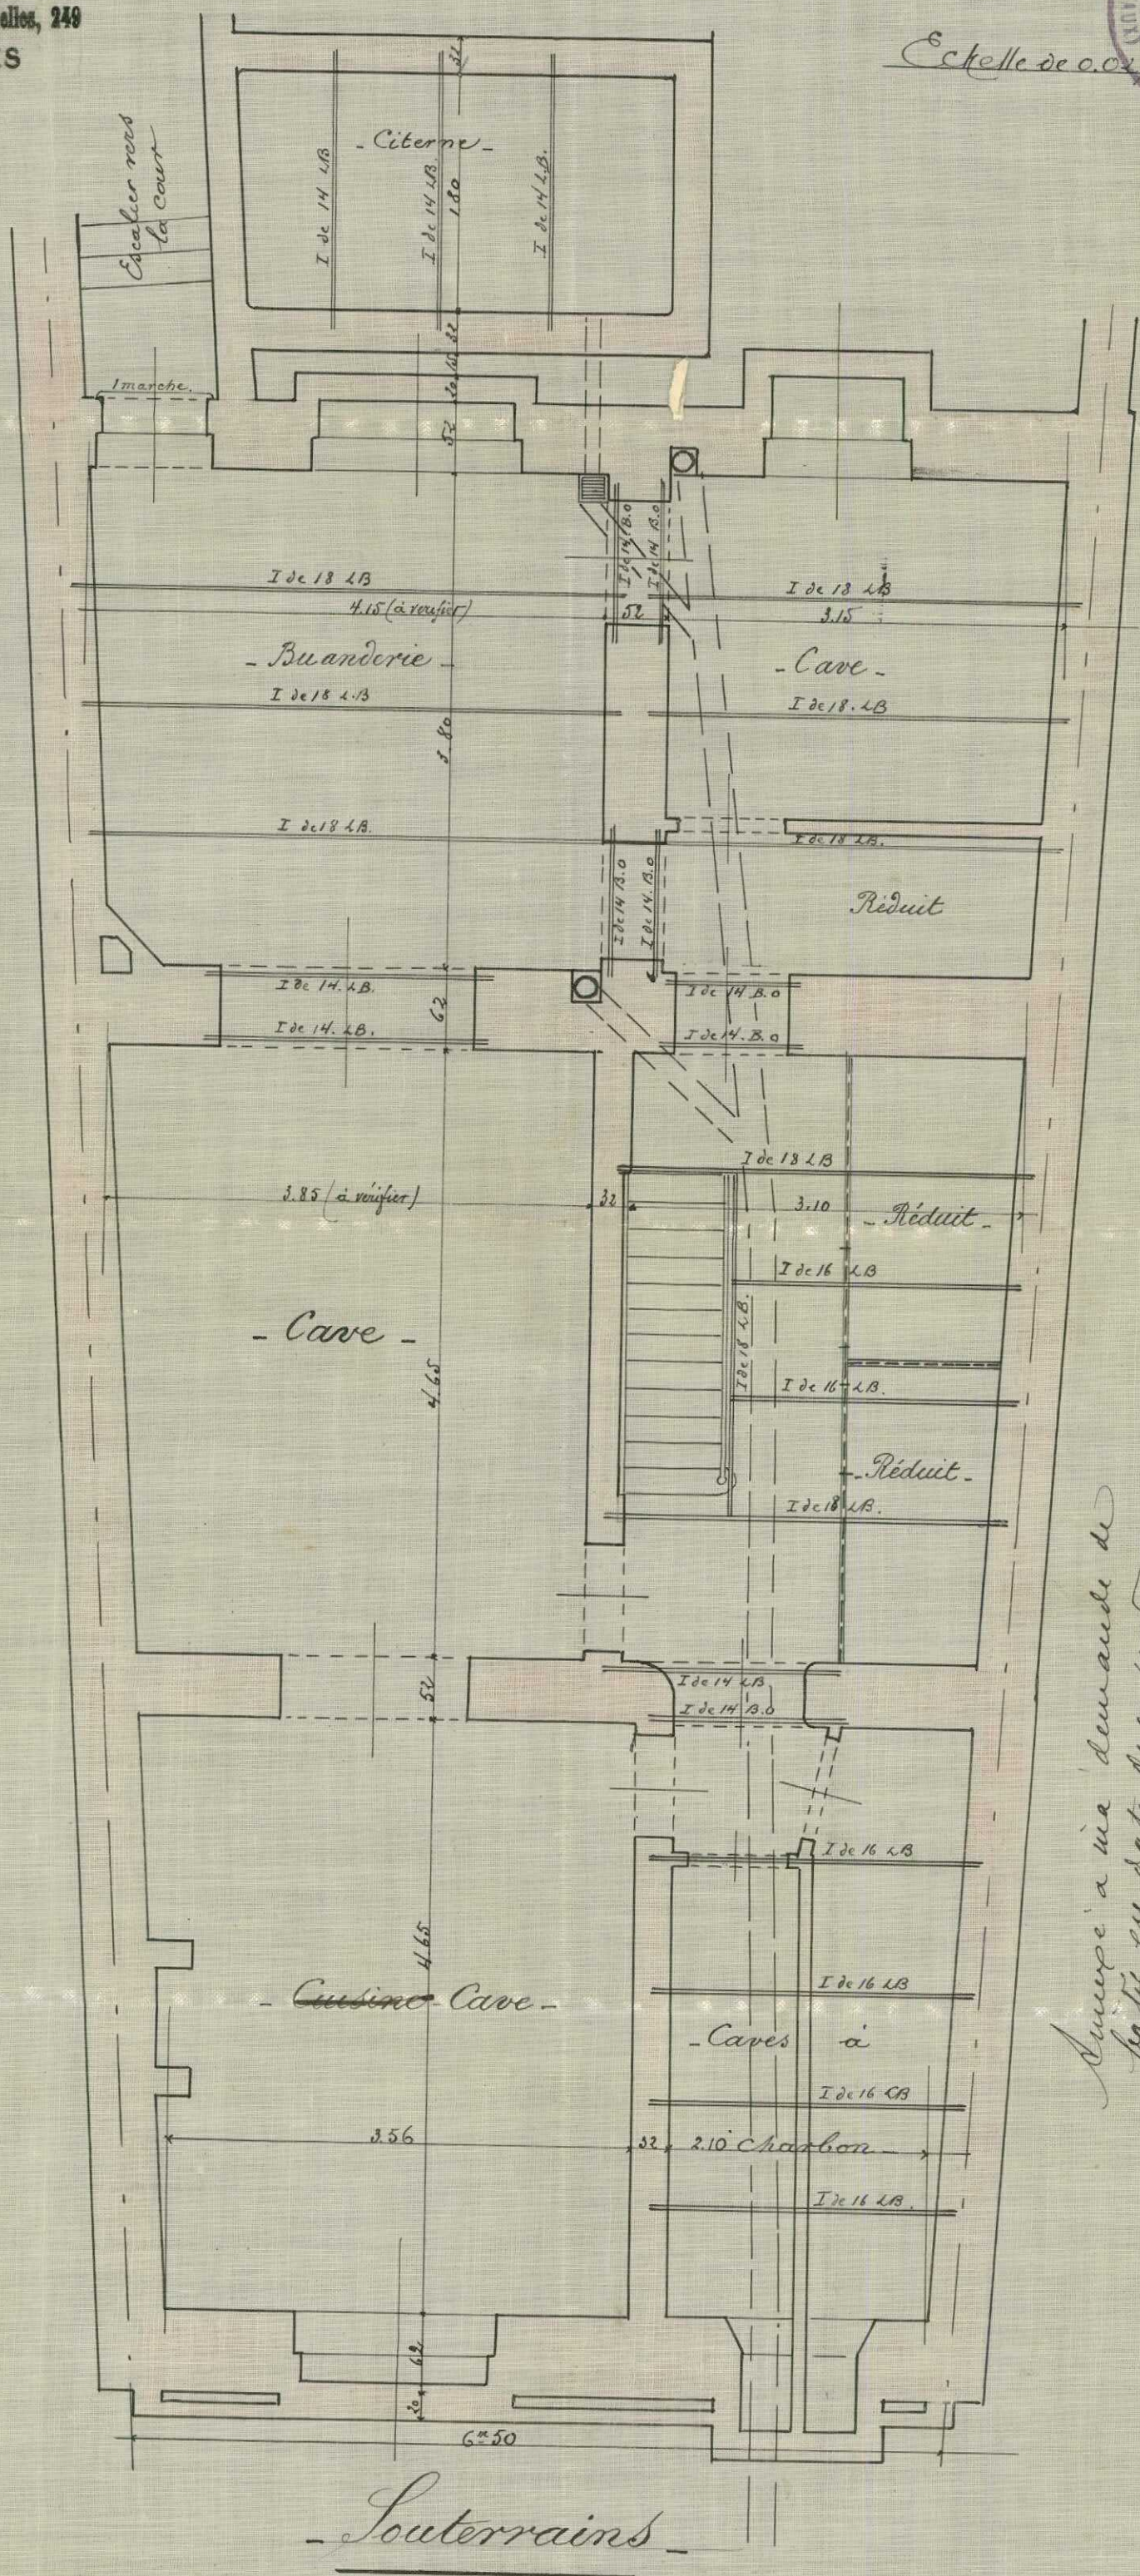

Amuse à ma demande de
bâti en date de ce jour
Ghesbrey de 7 février 1907
Jeanne Vanden Hende