


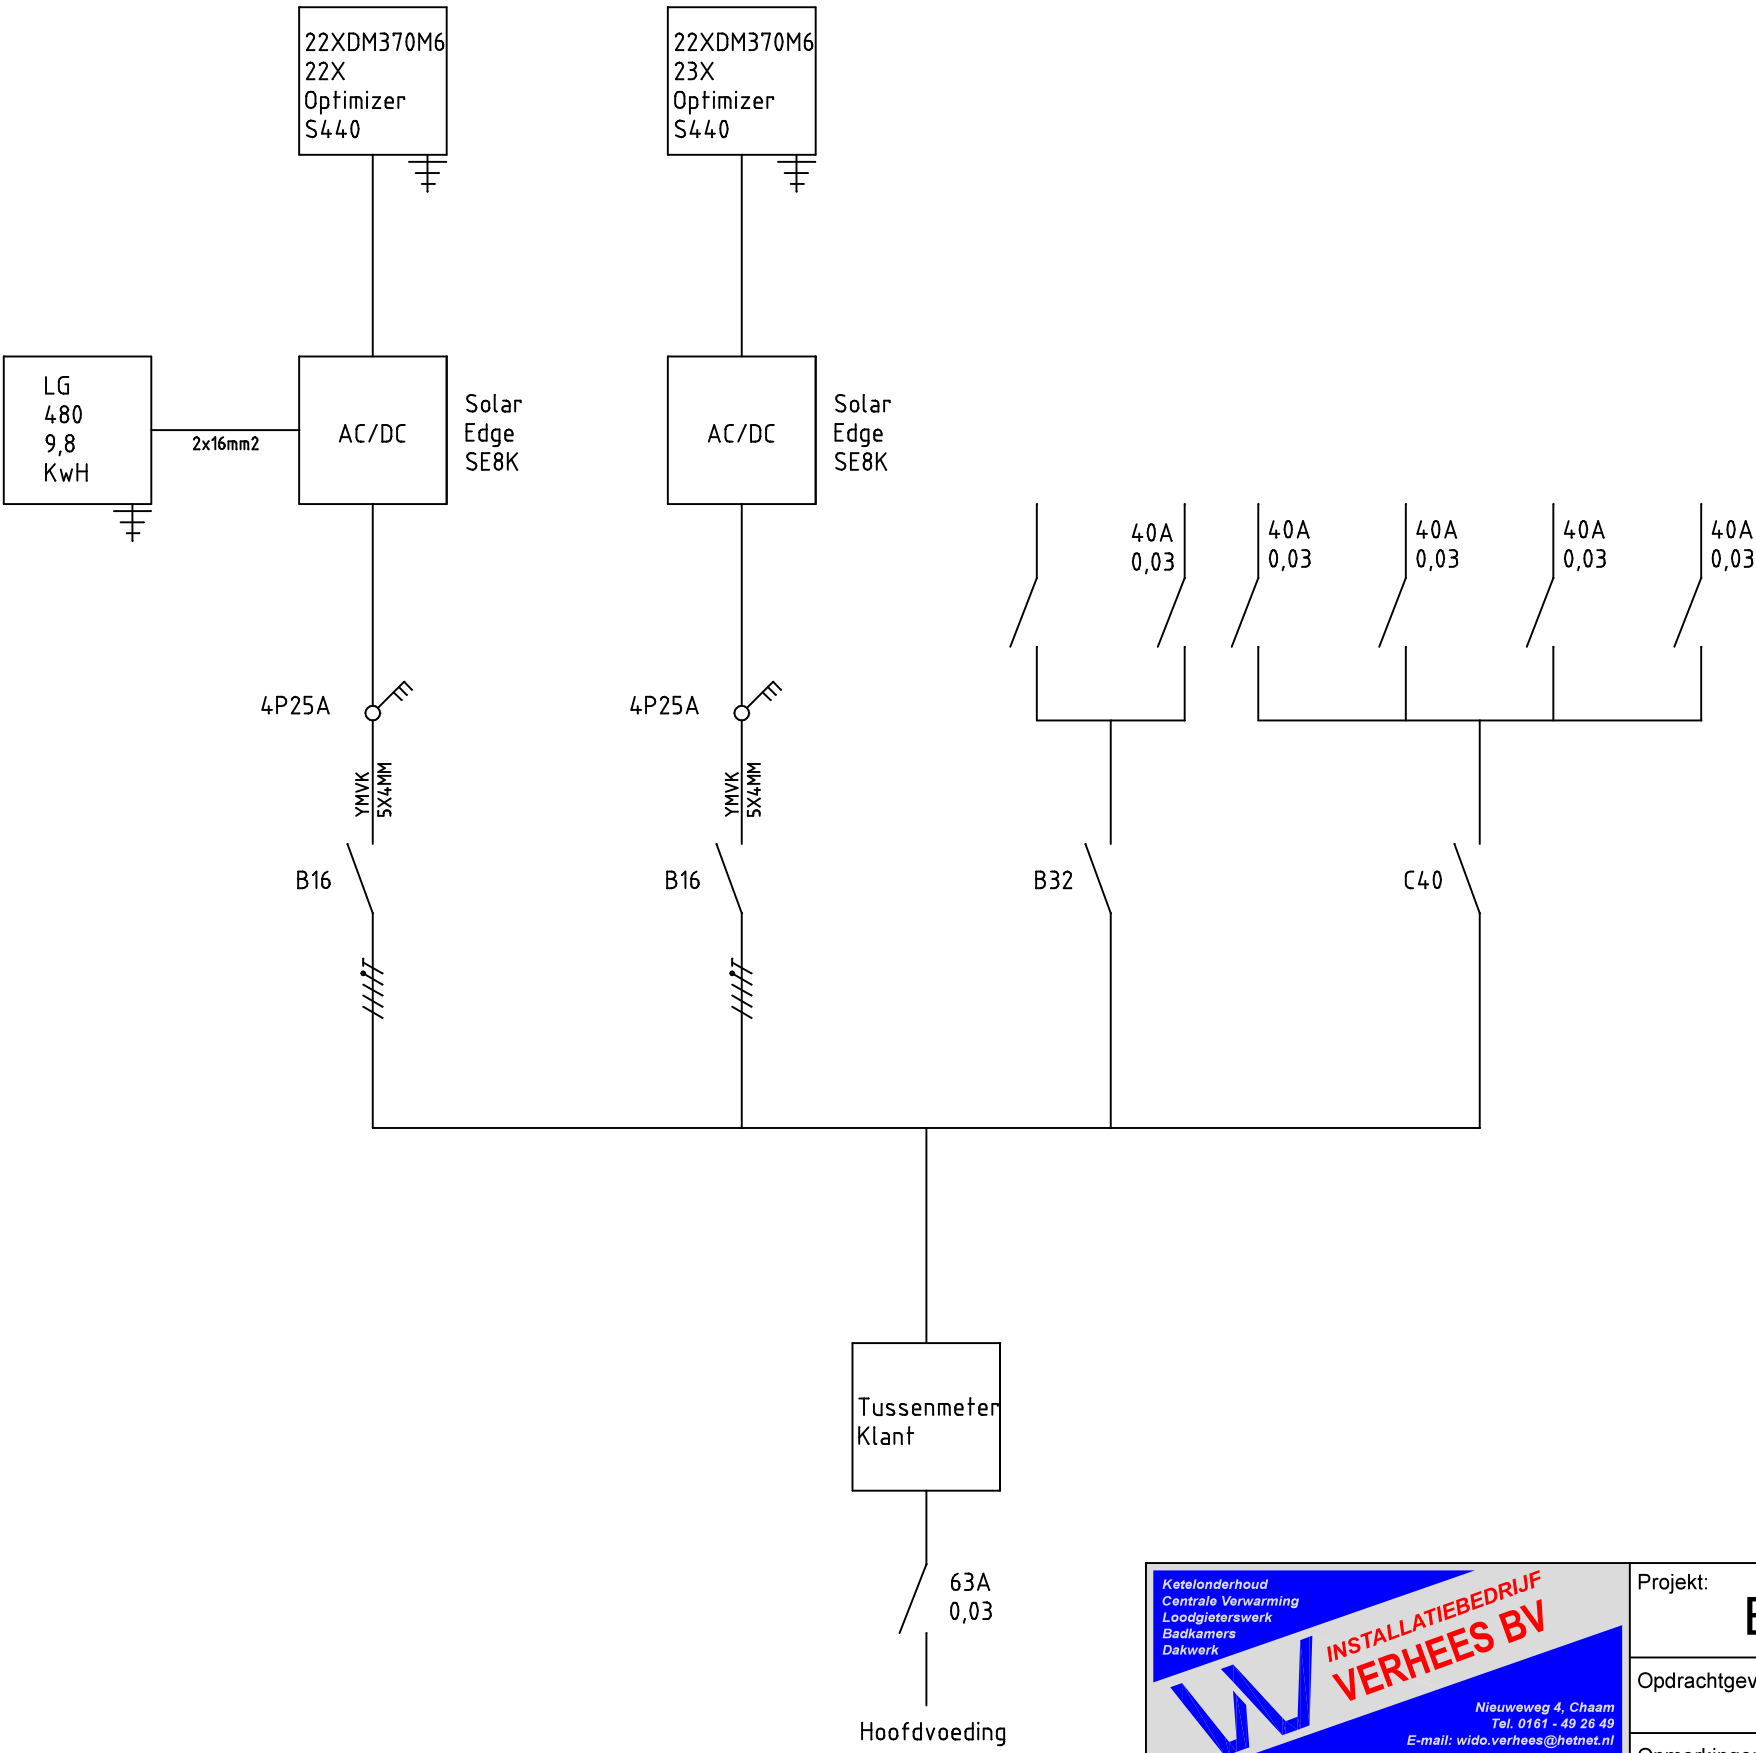

Ketelonderhoud  
Centrale Verwarming  
Loodgieterswerk  
Badkamers  
Dakwerk

WV

INSTALLATIEBEDRIJF  
VERHEES BV

Nieuweweg 4, Chaam  
Tel. 0161 - 49 26 49  
E-mail: wido.verhees@hetnet.nl

|                                |  |                 |  |          |  |                                                      |                                    |               |
|--------------------------------|--|-----------------|--|----------|--|------------------------------------------------------|------------------------------------|---------------|
| Tekening:<br>Eletrische schema |  | Tekenaar:<br>OV |  | Akkoord: |  | uitv. datum:<br>Datum: 07-02-2024<br>Status: Ontwerp | projectnummer:<br>Schaal<br>1: nvt | Formaat<br>A3 |
|--------------------------------|--|-----------------|--|----------|--|------------------------------------------------------|------------------------------------|---------------|