

☐ BTV Antwerpen	Tel. 03 216 28 90	btv.antwerpen@btvcontrol.be
☐ BTV Brabant-Wallon	Tel. 081 65 84 59	btv.brabantwallon@btvcontrol.be
☐ BTV Brussel	Tel. 02 230 81 82	btv.brussel@btvcontrol.be
☐ BTV Hainaut	Tel. 064 33 64 55	btv.hainaut@btvcontrol.be
☐ BTV Liège	Tel. 04 253 19 72	btv.liege@btvcontrol.be
☐ BTV Limburg	Tel. 011 42 18 34	btv.limburg@btvcontrol.be
☐ BTV Namur / Luxembourg	Tel. 083 21 35 27	btv.namur@btvcontrol.be
☐ BTV Oost-Vlaanderen	Tel. 09 252 45 45	btv.oostvlaanderen@btvcontrol.be
☐ BTV Vlaams-Brabant	Tel. 016 63 47 45	btv.vlaamsbrabant@btvcontrol.be
☐ BTV West-Vlaanderen	Tel. 056 70 54 05	btv.westvlaanderen@btvcontrol.be

EAN: 547448880051473417
 Teller nr. 16173500
 Index: 216

U. Ref.: _____ O. Ref.: _____ Verslagnr.: 120120719/09

PROCES-VERBAAL OVER HET ONDERZOEK VAN EEN ELEKTRISCHE LAAGSPANNINGSINSTALLATIE

ADRES INSTALLATIE: Maria Theresiastraat 27
2000 Gent

EIGENAAR: Goot - Werk Construct
 Adres: Wolterslaan 17 9010 Gent

OPDRACHTGEVER: Elektronica Bezoek

Adres: Moensstraat 25 8550 Lieveke

INSTALLATEUR: iden

Adres: _____

BTW of IK: 845 473 219

ALGEMENE BESCHRIJVING, KENMERKEN, ONDERZOEK EN METINGEN:

Datum van het onderzoek: 19/07/2018 Aard van het onderzoek: gelijkvormigheidsonderzoek - eerste controle - controlebezoek volgens:
 (AREI art. 270) (AREI art. 271) (AREI art. 276) (AREI art. 276bis) (ARAB art.262) (K.B.4.12.2012) (T.R. art. 231) (Voorschr. DNB)

Aard installatie: Nieuwe - Uitbreiding - Wijziging - Voorlopig - Verzwaring - Verkoop wooneenheid Type der lokalen: LSabwing

Begin werken: Fundering vóór-na 1.10.81 - Elektrische installatie vóór-na 1.10.81 - 1183 AREI art.86

Aansluiting: Spanning 3N400 V Bescherming van de aansluiting 20 A

Voedingskabel hoofdbord: 4 X 10 mm² Alg. schakelaar: type uploos 3000

Type van de aardelektrode: 15 - baren - pennen - horizontale geleider Schema: TT

Aantal borden: 7; Aantal eindstroombanen: 1; RA: 13 Ohm; RI tot 27 MOhm

Uitwendige invloedsfactoren: 1

BESCHRIJVING: Lie ééndraadschema en
situatieschema's

UITGEVOERDE CONTROLES: zie verso

VASTGESTELDE INBREUKEN EN/OF NOTA'S:

geen

Nota: De boedelkamer te openen is
nog niet of gewerkt

PROCES-VERBAAL VAN HET GELIJKVORMIGHEIDSONDERZOEK

gezien op

de aangestelde van de stroomverdelers

naam:

handtekening:

- BESLUIT**
- ☒ 1. De installatie is **conform**. De ingangsklemmen van de algemene ADS werden verzegeld en de ééndraads- en situatieschema's werden voor gezien getekend. De installatie dient opnieuw gecontroleerd uiterlijk op 19/07/2018 (art. 271 AREI) alsook vóór de ingebruikname van elke belangrijke wijziging of beduidende uitbreiding, uitgevoerd voor deze datum.
 - ☐ 2. De installatie is **niet conform**.
 - ☐ 3. De installatie mag in dienst blijven indien zonder vertraging wordt voldaan aan de vastgestelde inbreuken en de gepaste maatregelen getroffen worden opdat de installatie geen gevaar vormt voor personen of goederen. De installatie is **niet conform**. De installatie dient opnieuw gecontroleerd te worden door (hetzelfde) organisme uiterlijk op _____.


PLICHTEN VAN DE EIGENAARS, BEHEERDERS OF HUURDERS: ZIE KEERZIJDE.

De agent-onderzoeker, SP12
 (nr., naam, handtekening) [Handtekening]




* V E R S L A G - R A P P O R T *

voor de Directeur,

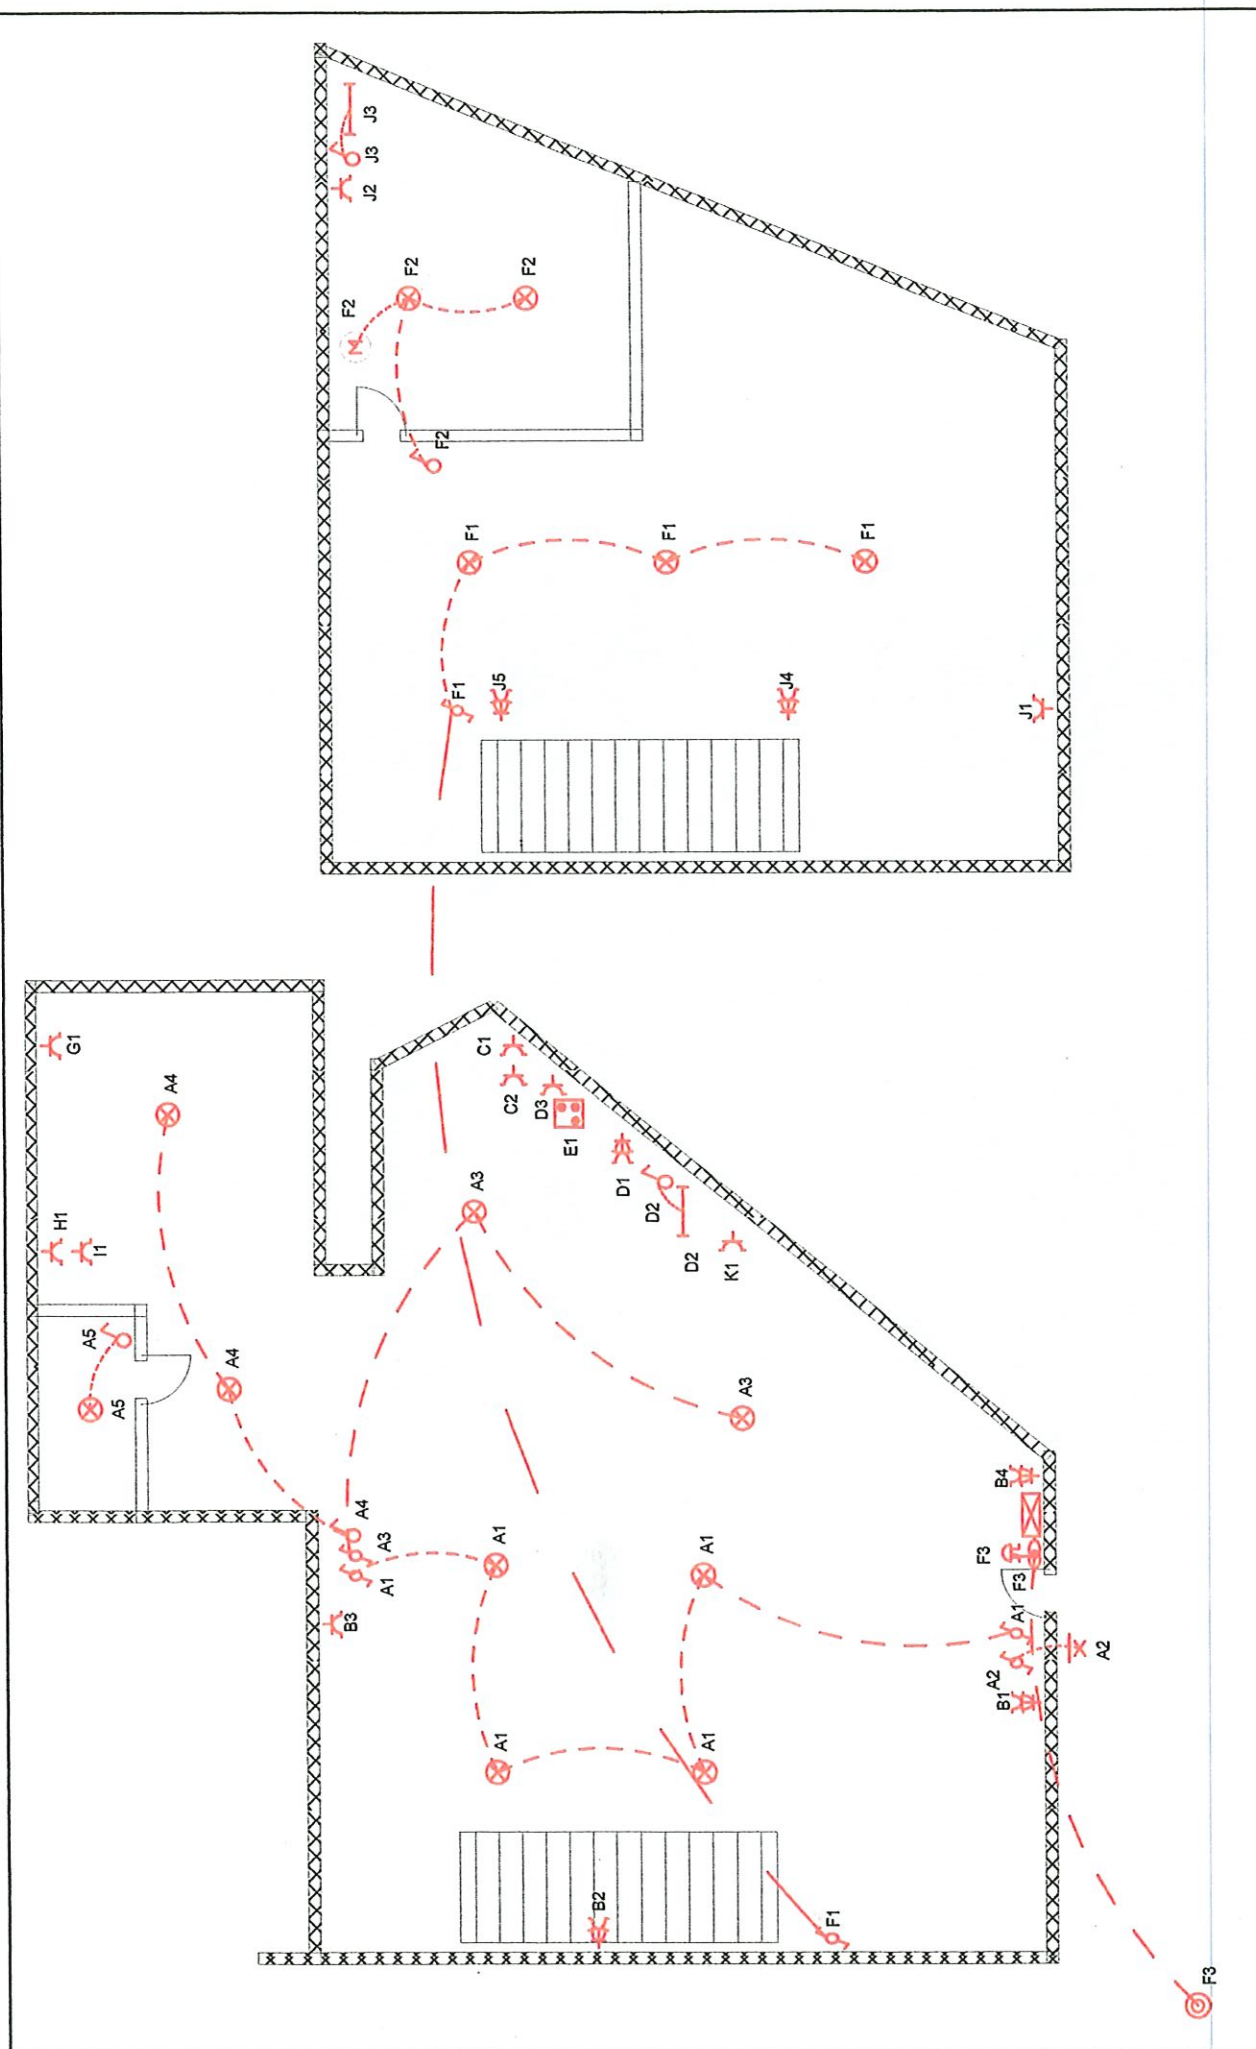

INSTALLATEUR		KEURING	WERF	maria 27		3N, 400V~
Naam	elektro decock bvba	ORGANIS. ..BTW	Naam	maria 27	maria 27	
BTW	..be0845.479.219	Naam	Straat	..Maria - theresiastraat 27	..Maria - theresiastraat 27	
Datum	18/07/2018	Datum	Gemeen	..Gent	..Gent	
Handtek	decock Kristof	Handtek	Handtek	..	..	

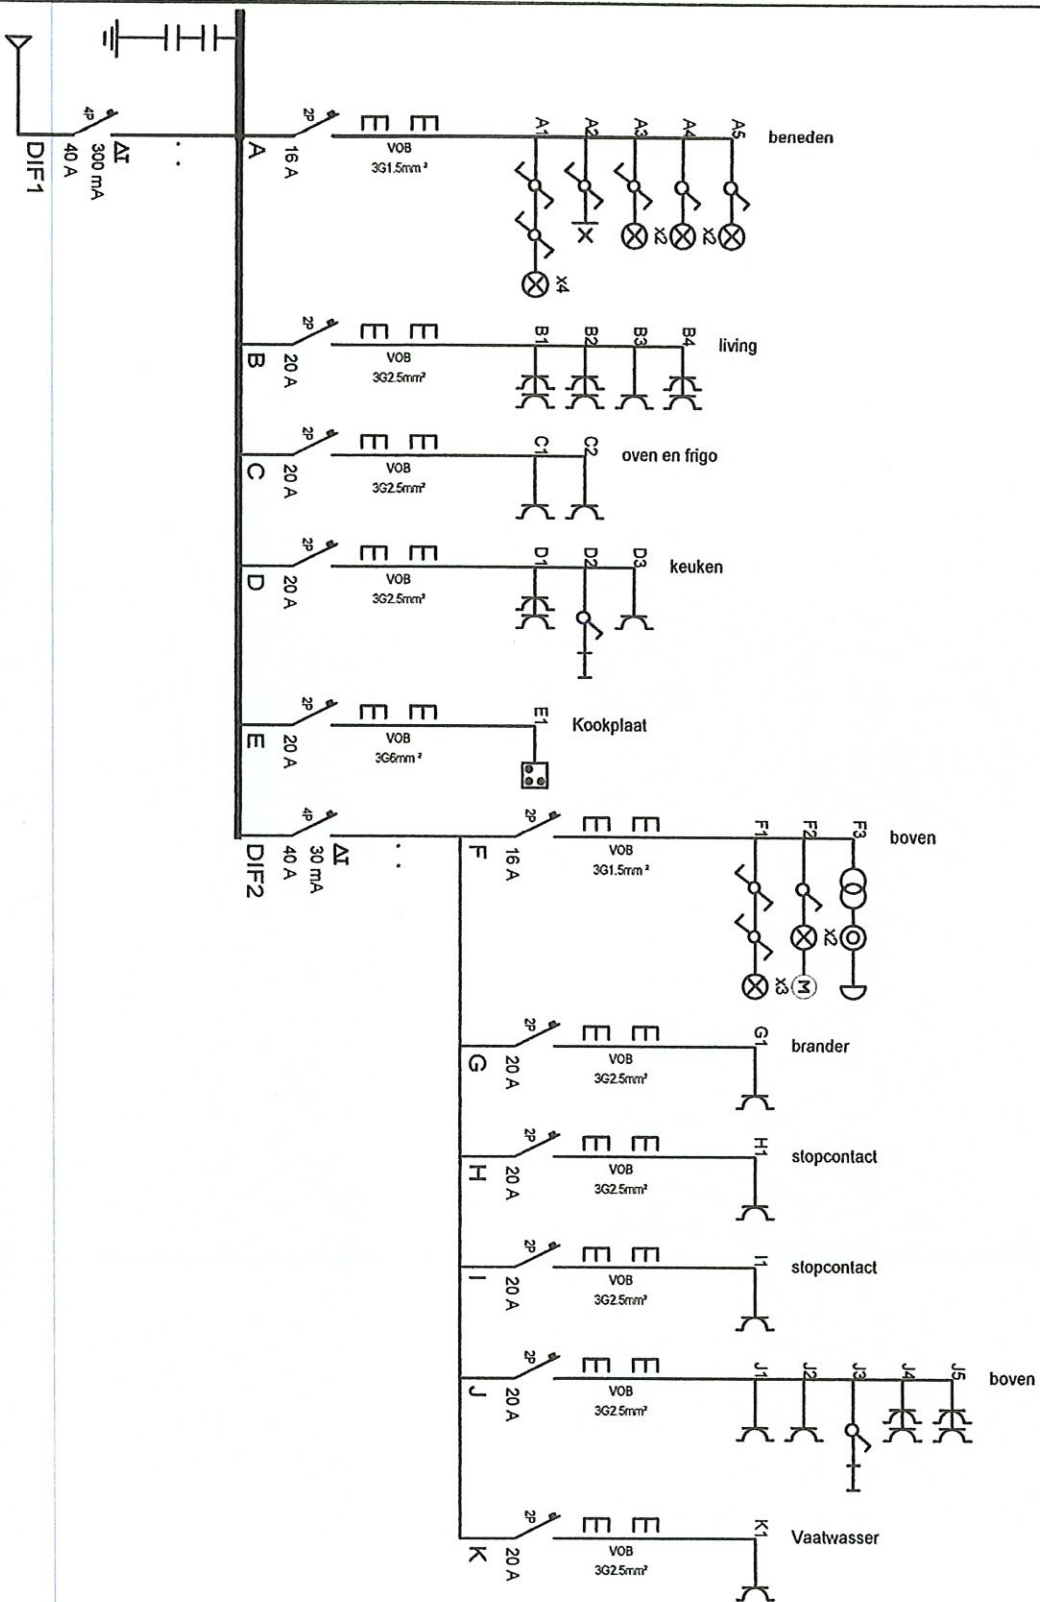

INSTALLATEUR

KEURING

WERF

Schema1A

3N, 400V~

Naam
BTW
Datum
Handtek

ORGANIS.
Naam
Datum
Handtek

Naam
Straat
Gemeente
Handtek