


Gezien en voorwaardelijk goedgekeurd
door het schepencollege in zitting van:
201312023
zie vergunningsvoorwaarden.
De gemeentesecretaris, De burgemeester,

VERKAVELINGSONTWERP

schaal 1/500

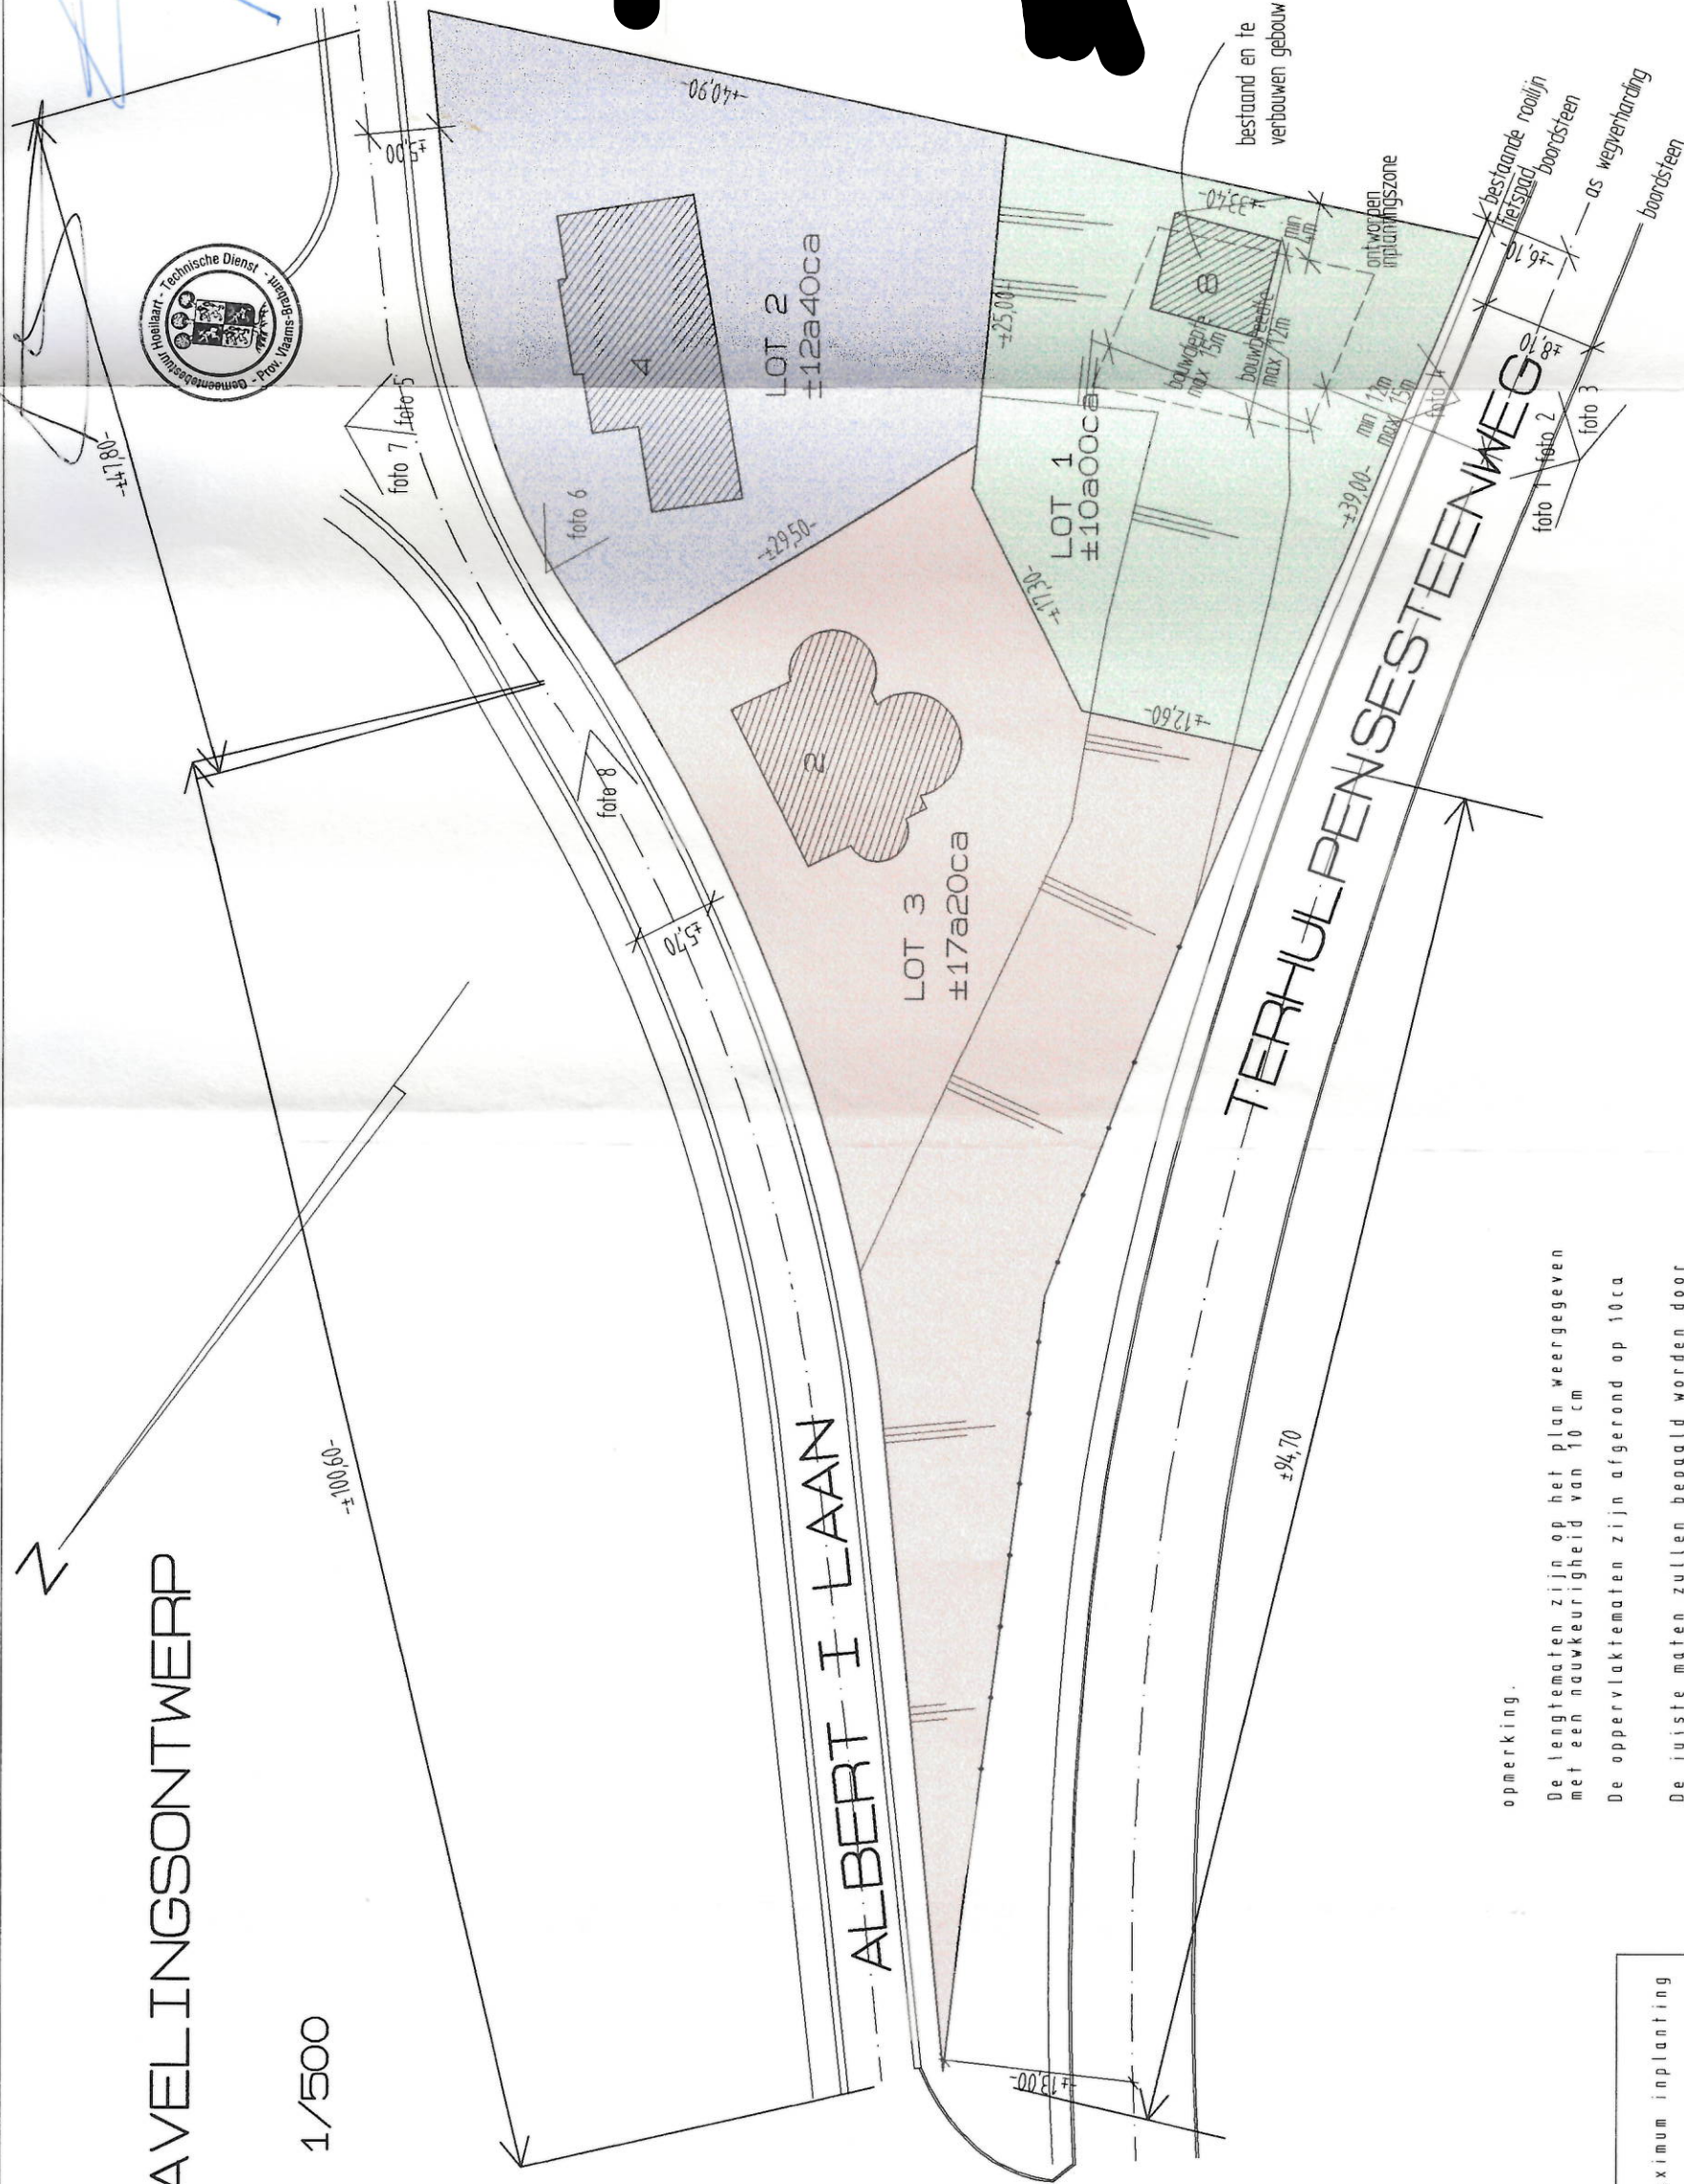

opmerking.
De lengtematen zijn op het plan weergegeven met een nauwkeurigheid van 10 cm
De oppervlaktetaten zijn afgerond op 10ca
De juiste maten zullen bepaald worden door definitieve opmeting en afpaling
Dit plan kan op geen enkele wijze gebruikt worden als metingsplan

legende

[Symbol]	ontworpen maximum inplanting
[Symbol]	ontworpen kavel
[Symbol]	as wegverharding

