


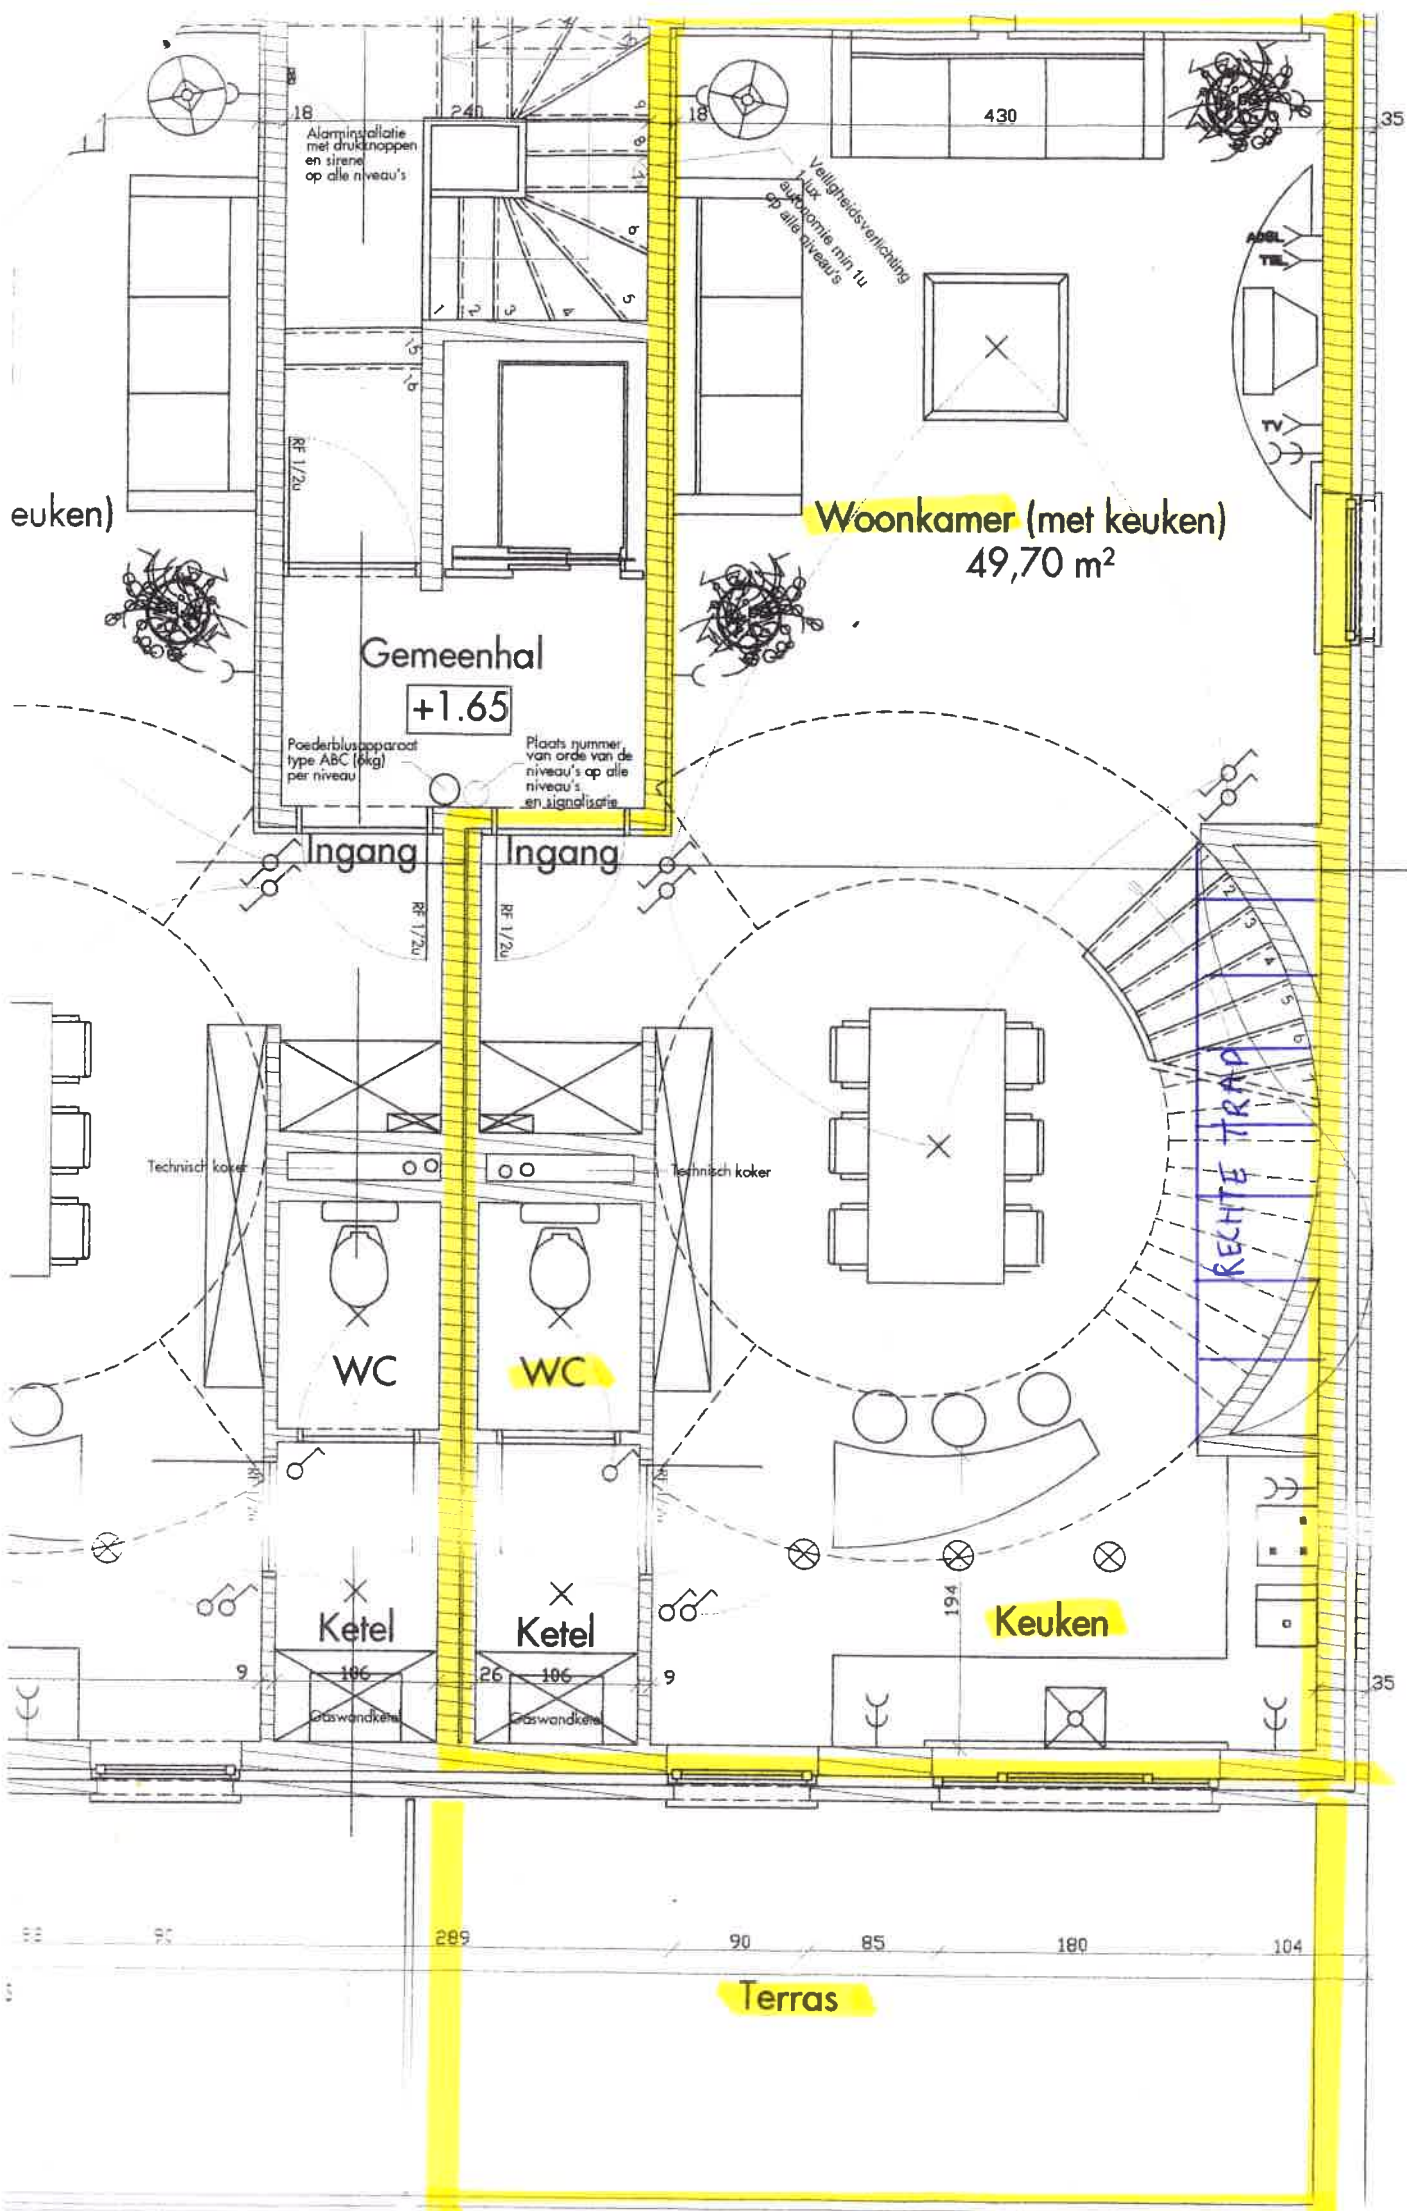

euken)

Alarminstallatie met drukknoppen en sirene op alle niveau's

Veiligheidsverlichting 1 lux autonome min 1u op alle niveau's

Woonkamer (met keuken)
49,70 m²

Gemeenschap

+1.65

Poederblusapparaat type ABC (pkg) per niveau

Plaats nummer van orde van de niveau's op alle niveau's en signalisatie

Ingang

Ingang

Technisch koker

Technisch koker

WC

WC

Ketel

Ketel

Gaswandketel

Gaswandketel

Keuken

RECHTE TRAP

Terras