




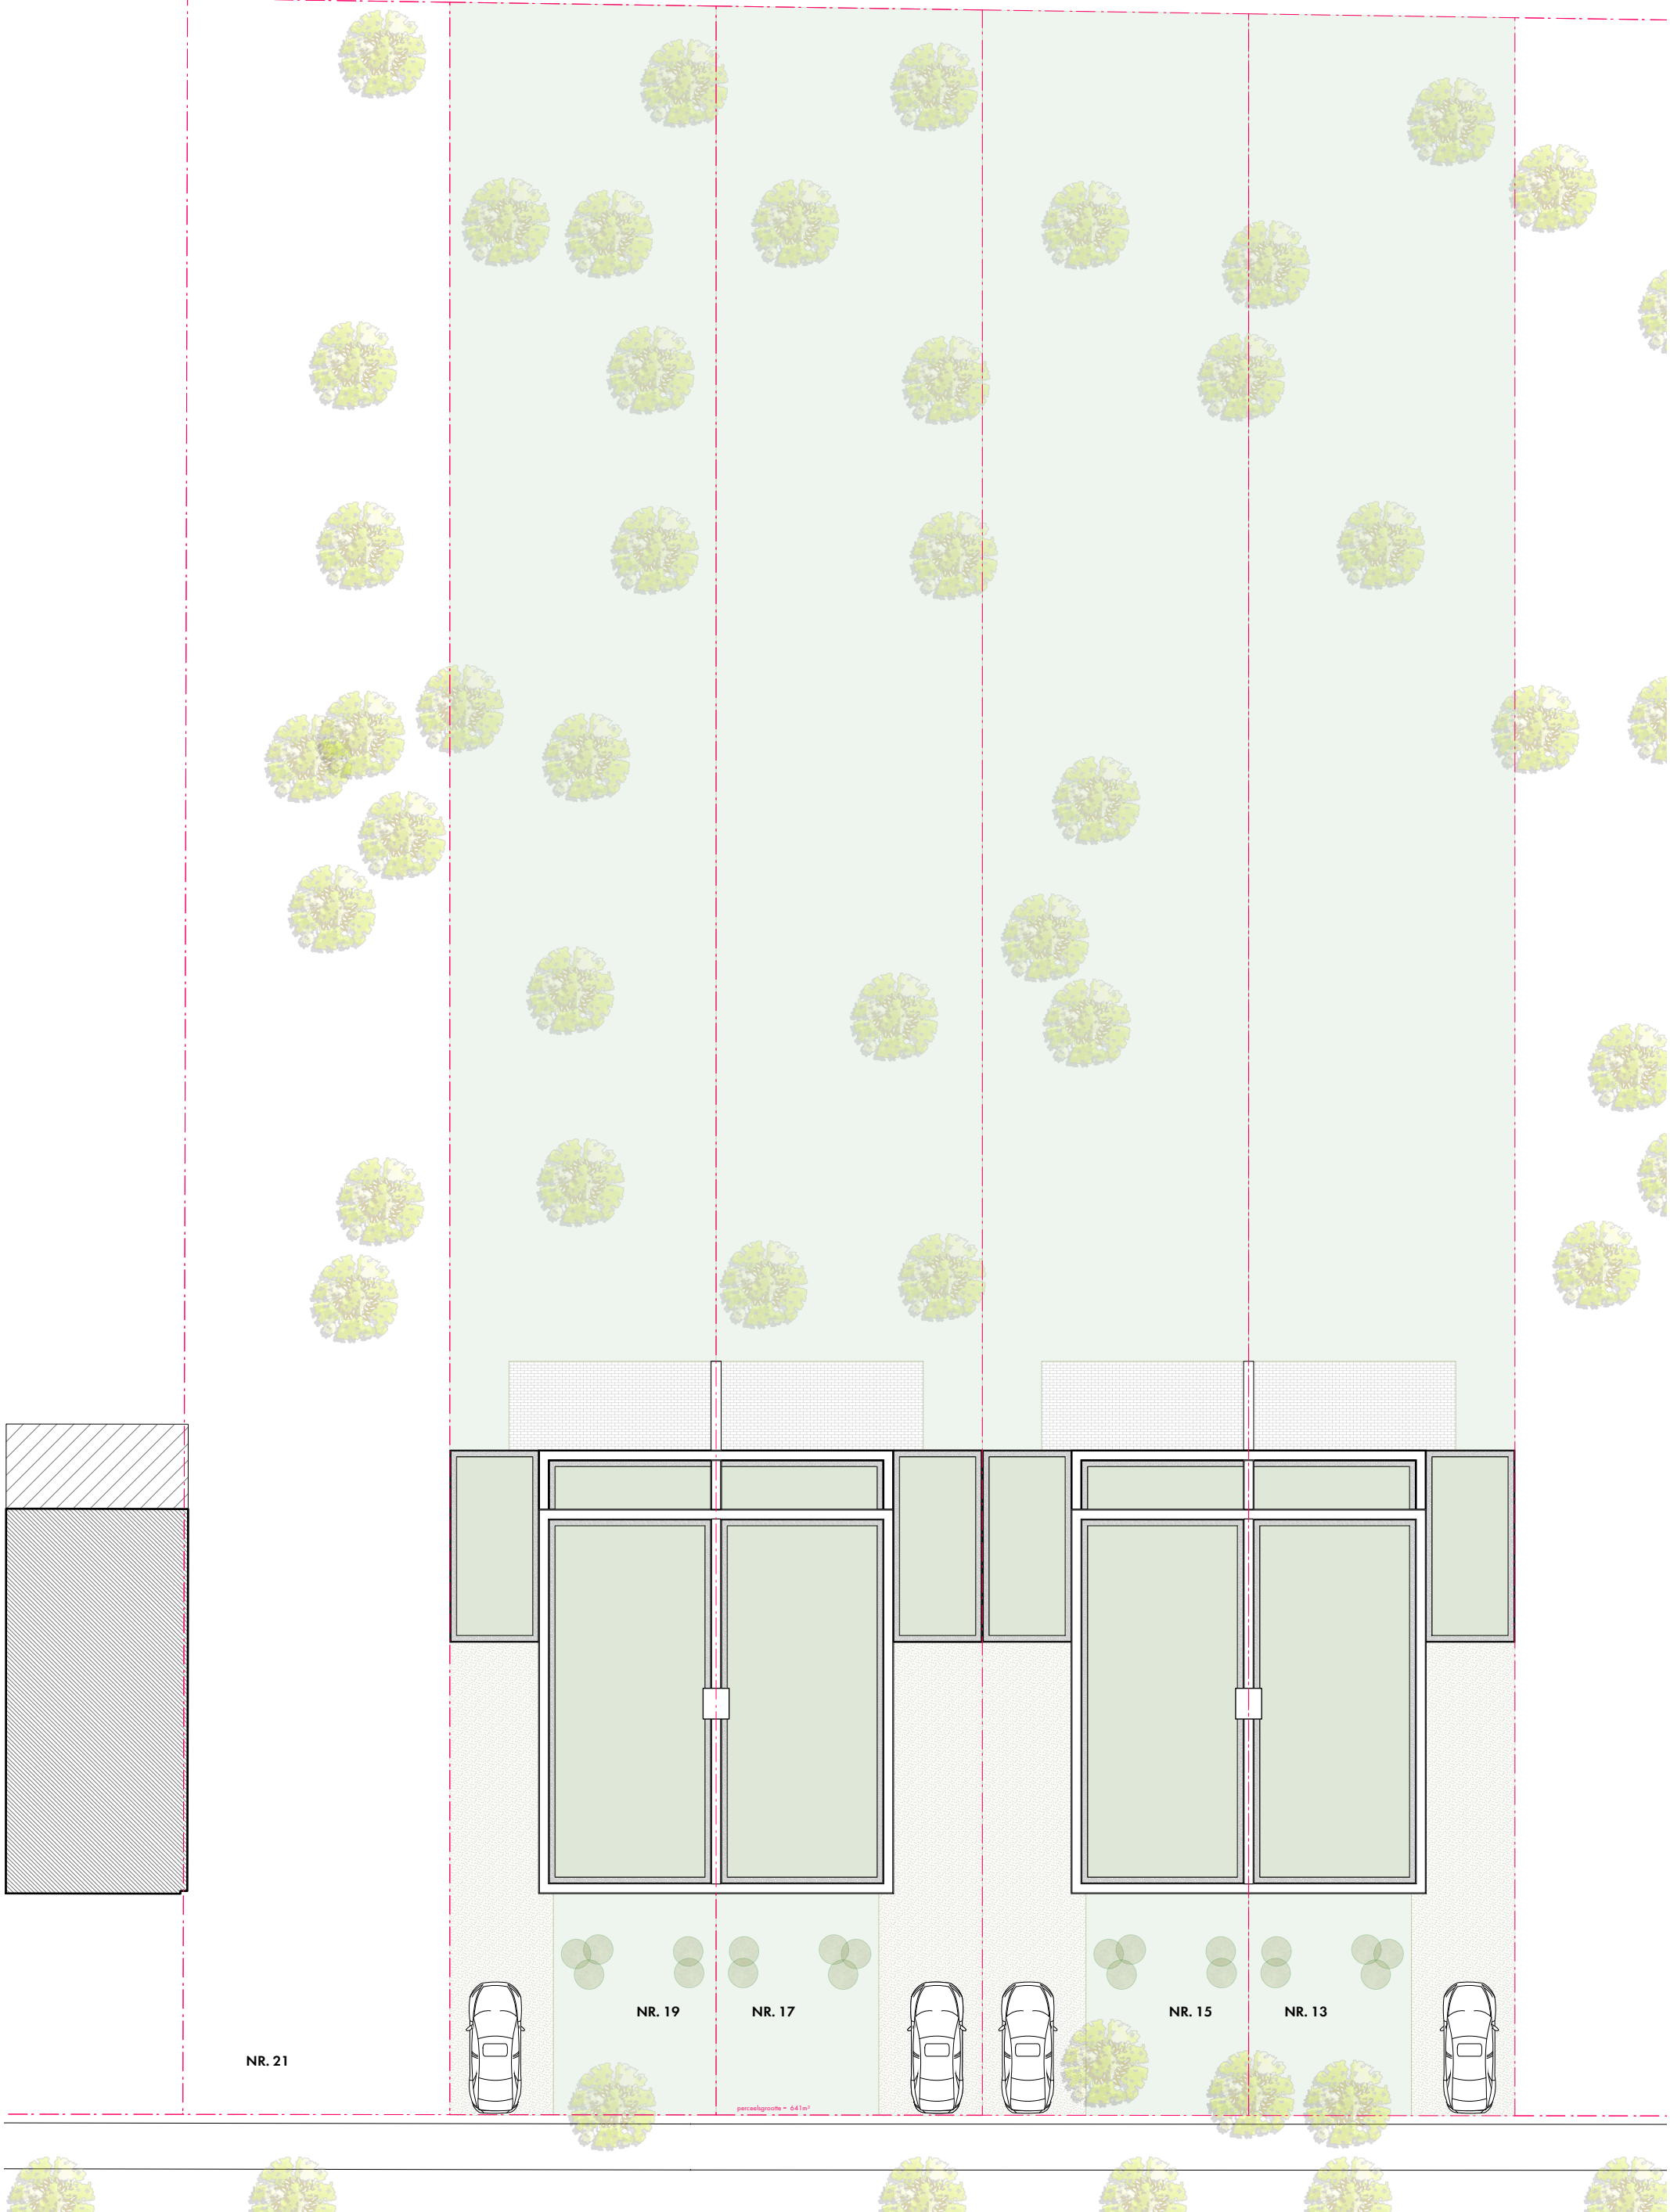

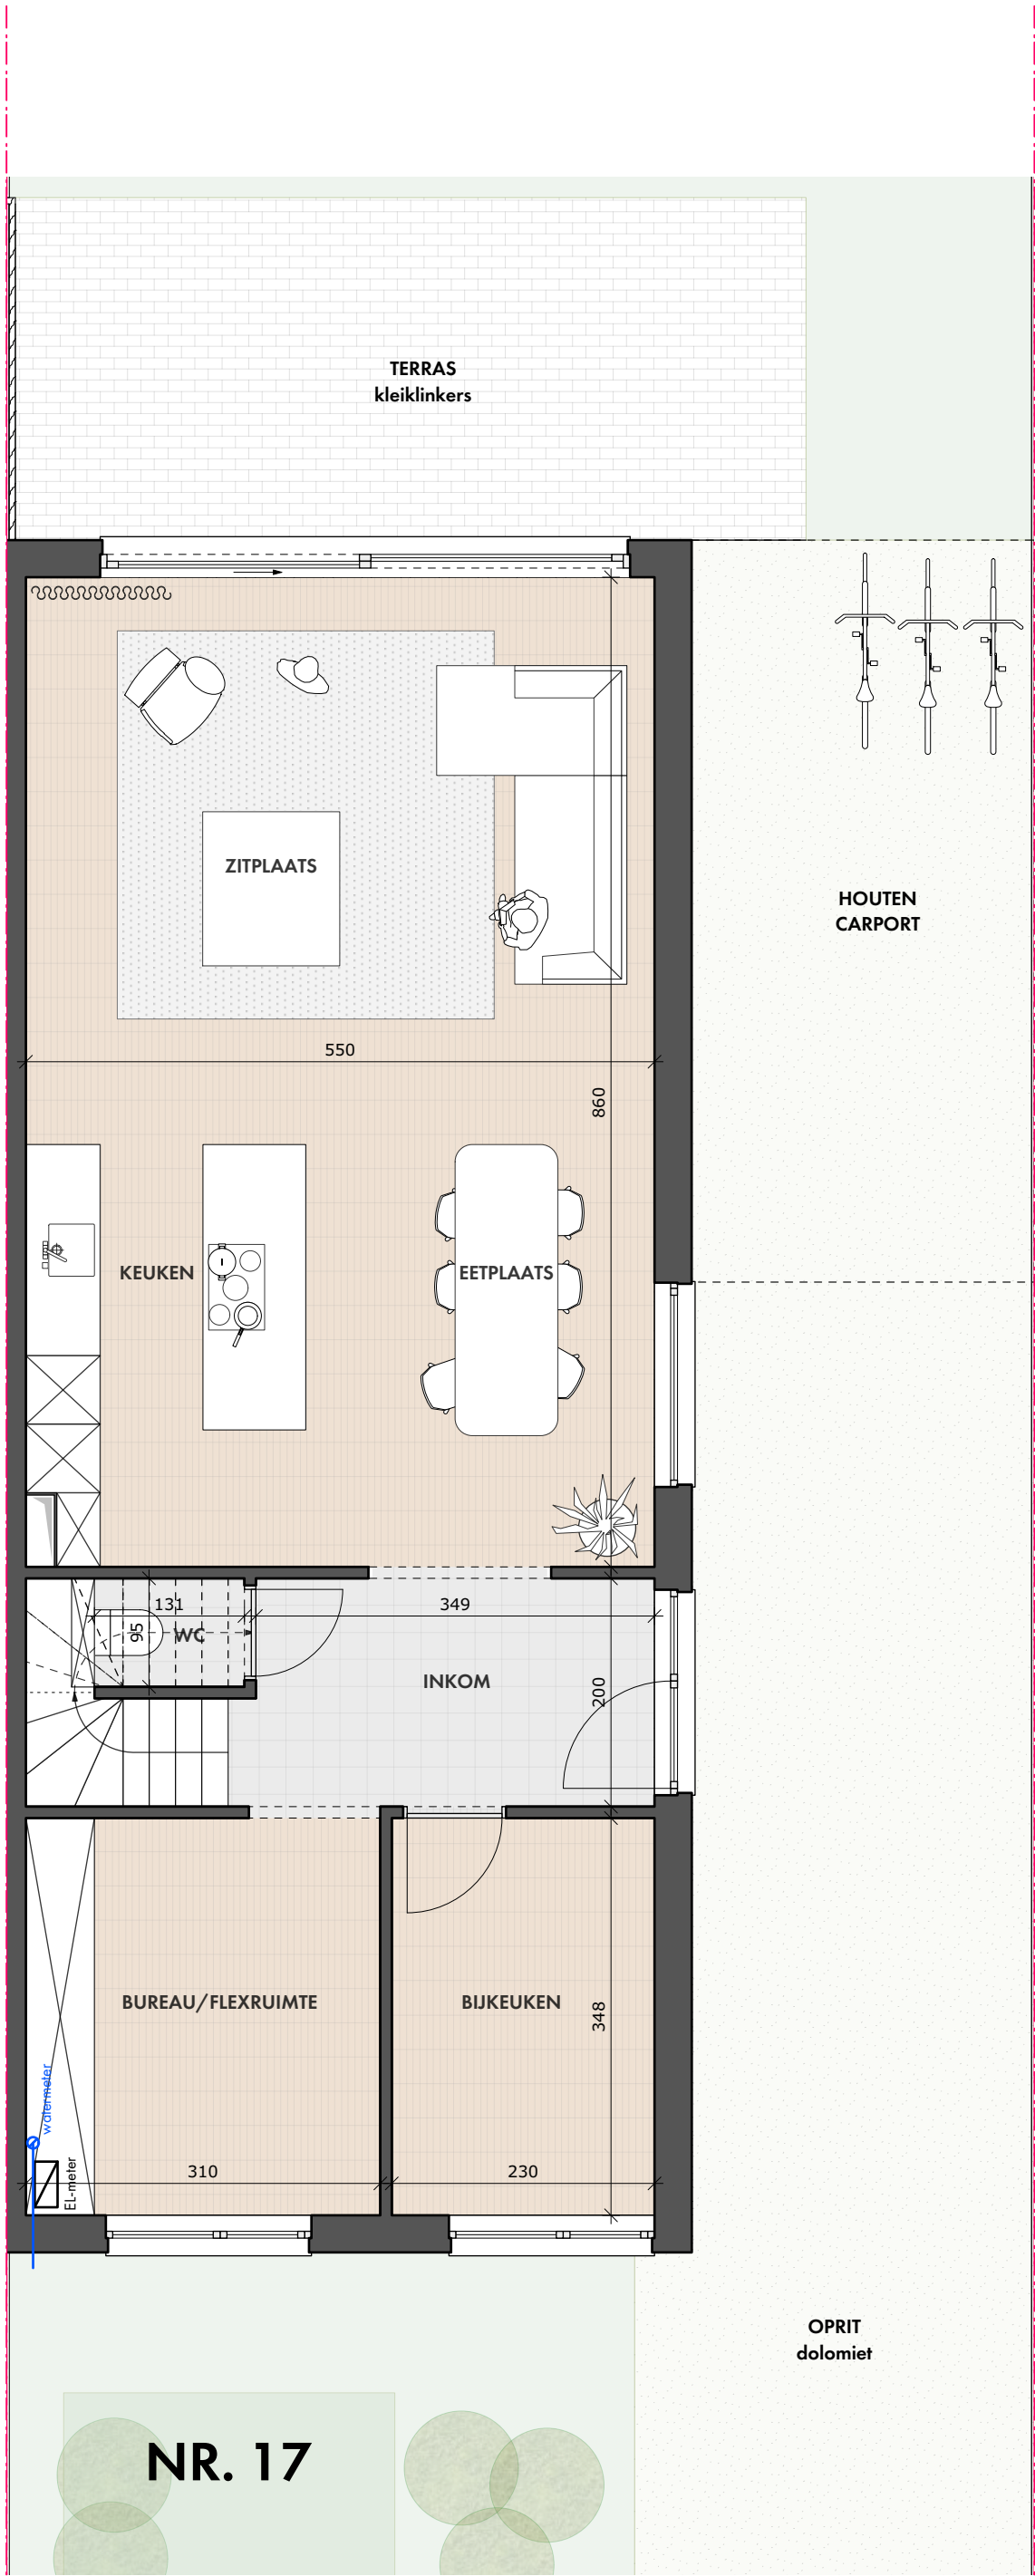

NR. 17

OPRIT
dolomiet

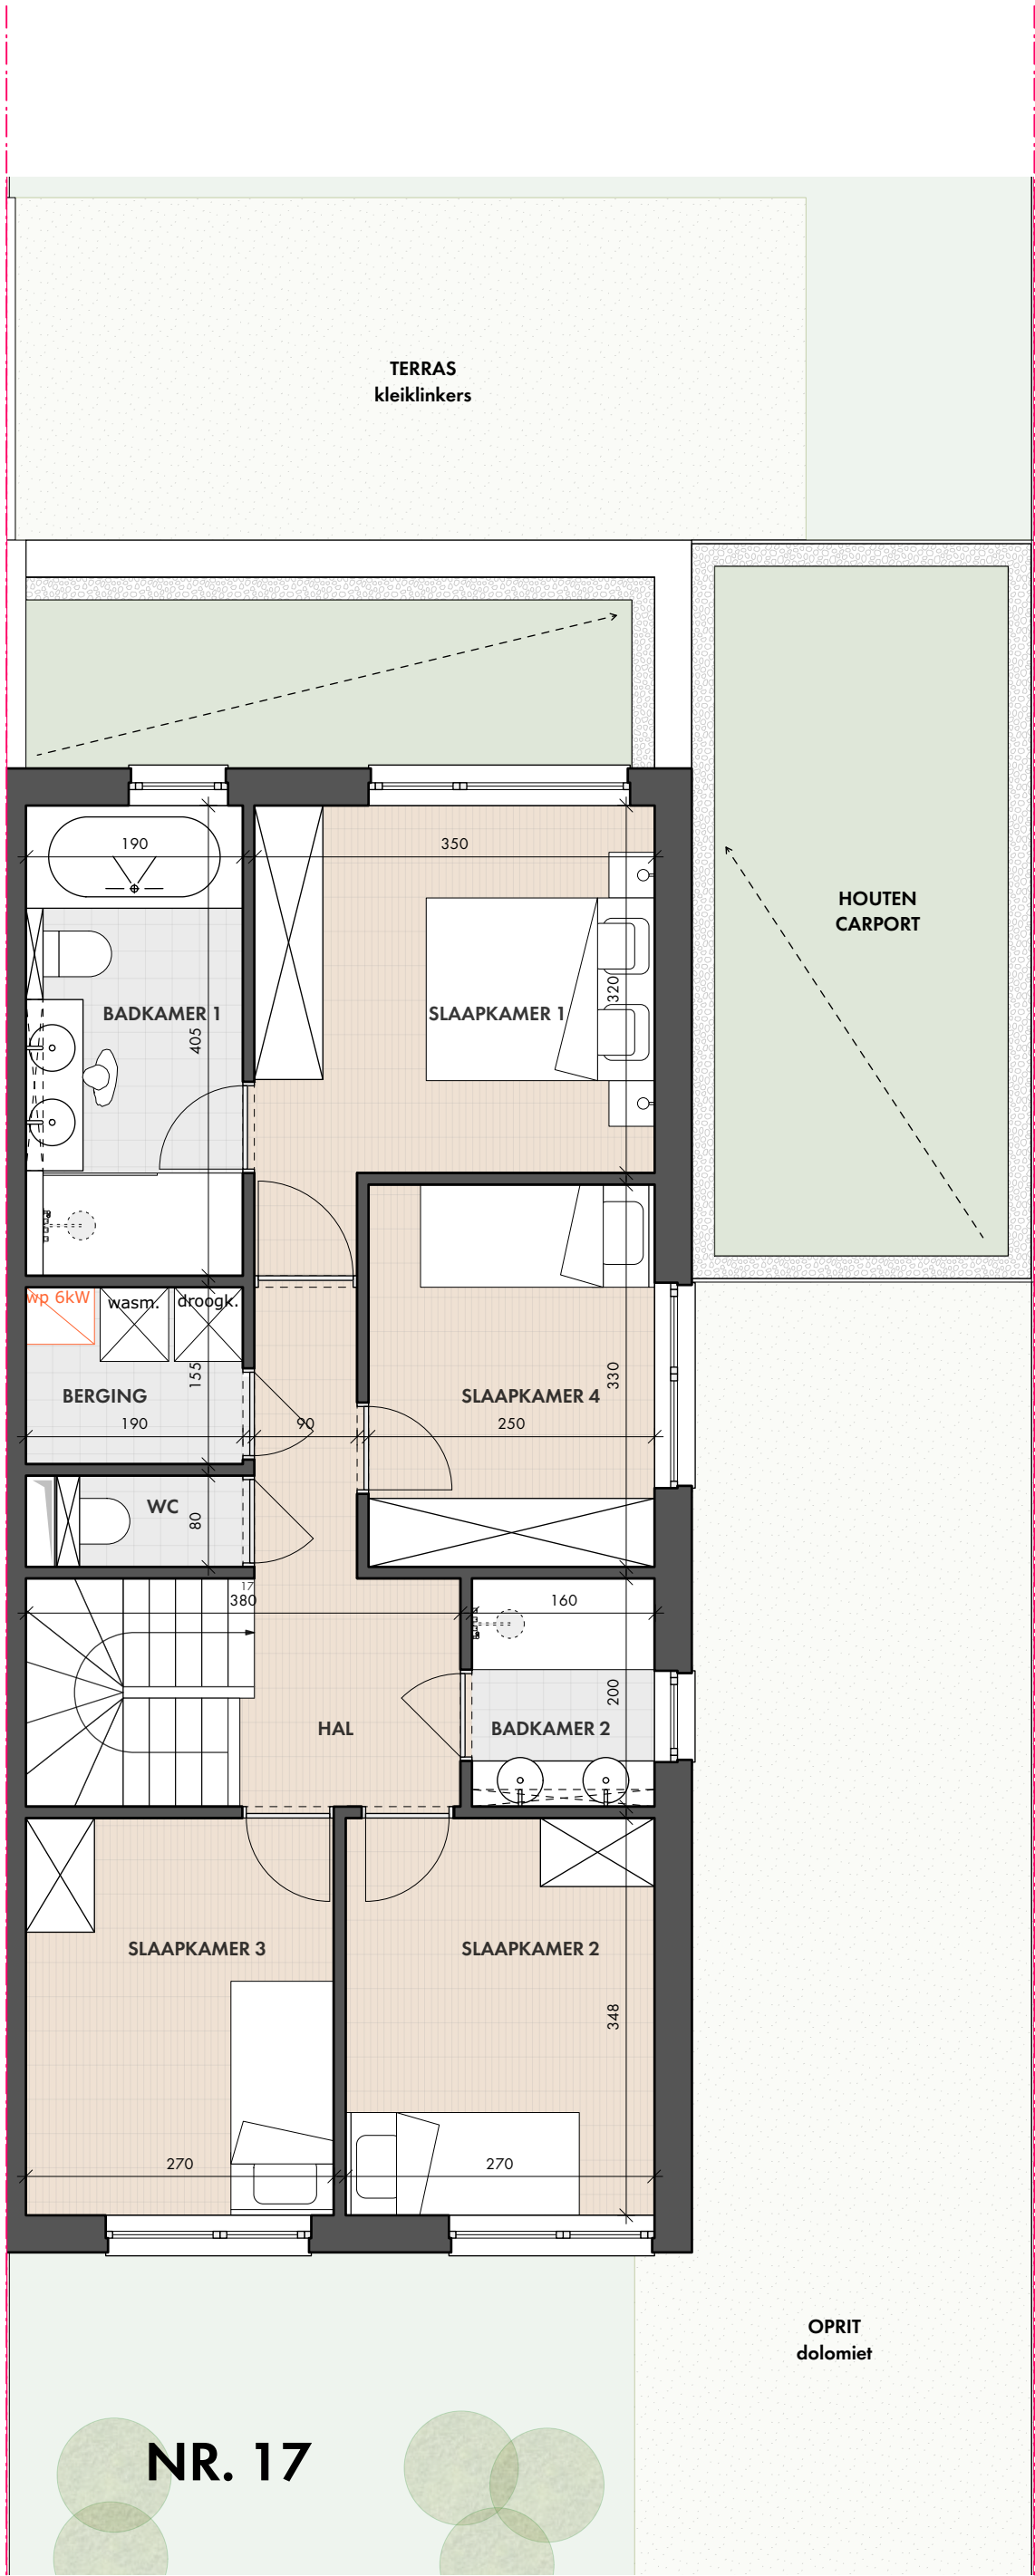

NR. 17

NIVEAU +1

*bruto oppervlakte is de oppervlakte
*niet-contractueel document - plann
- dimensies indicatief en niet bindend
*de inrichting en het meubilair worden
rechten aan ontleend worden