



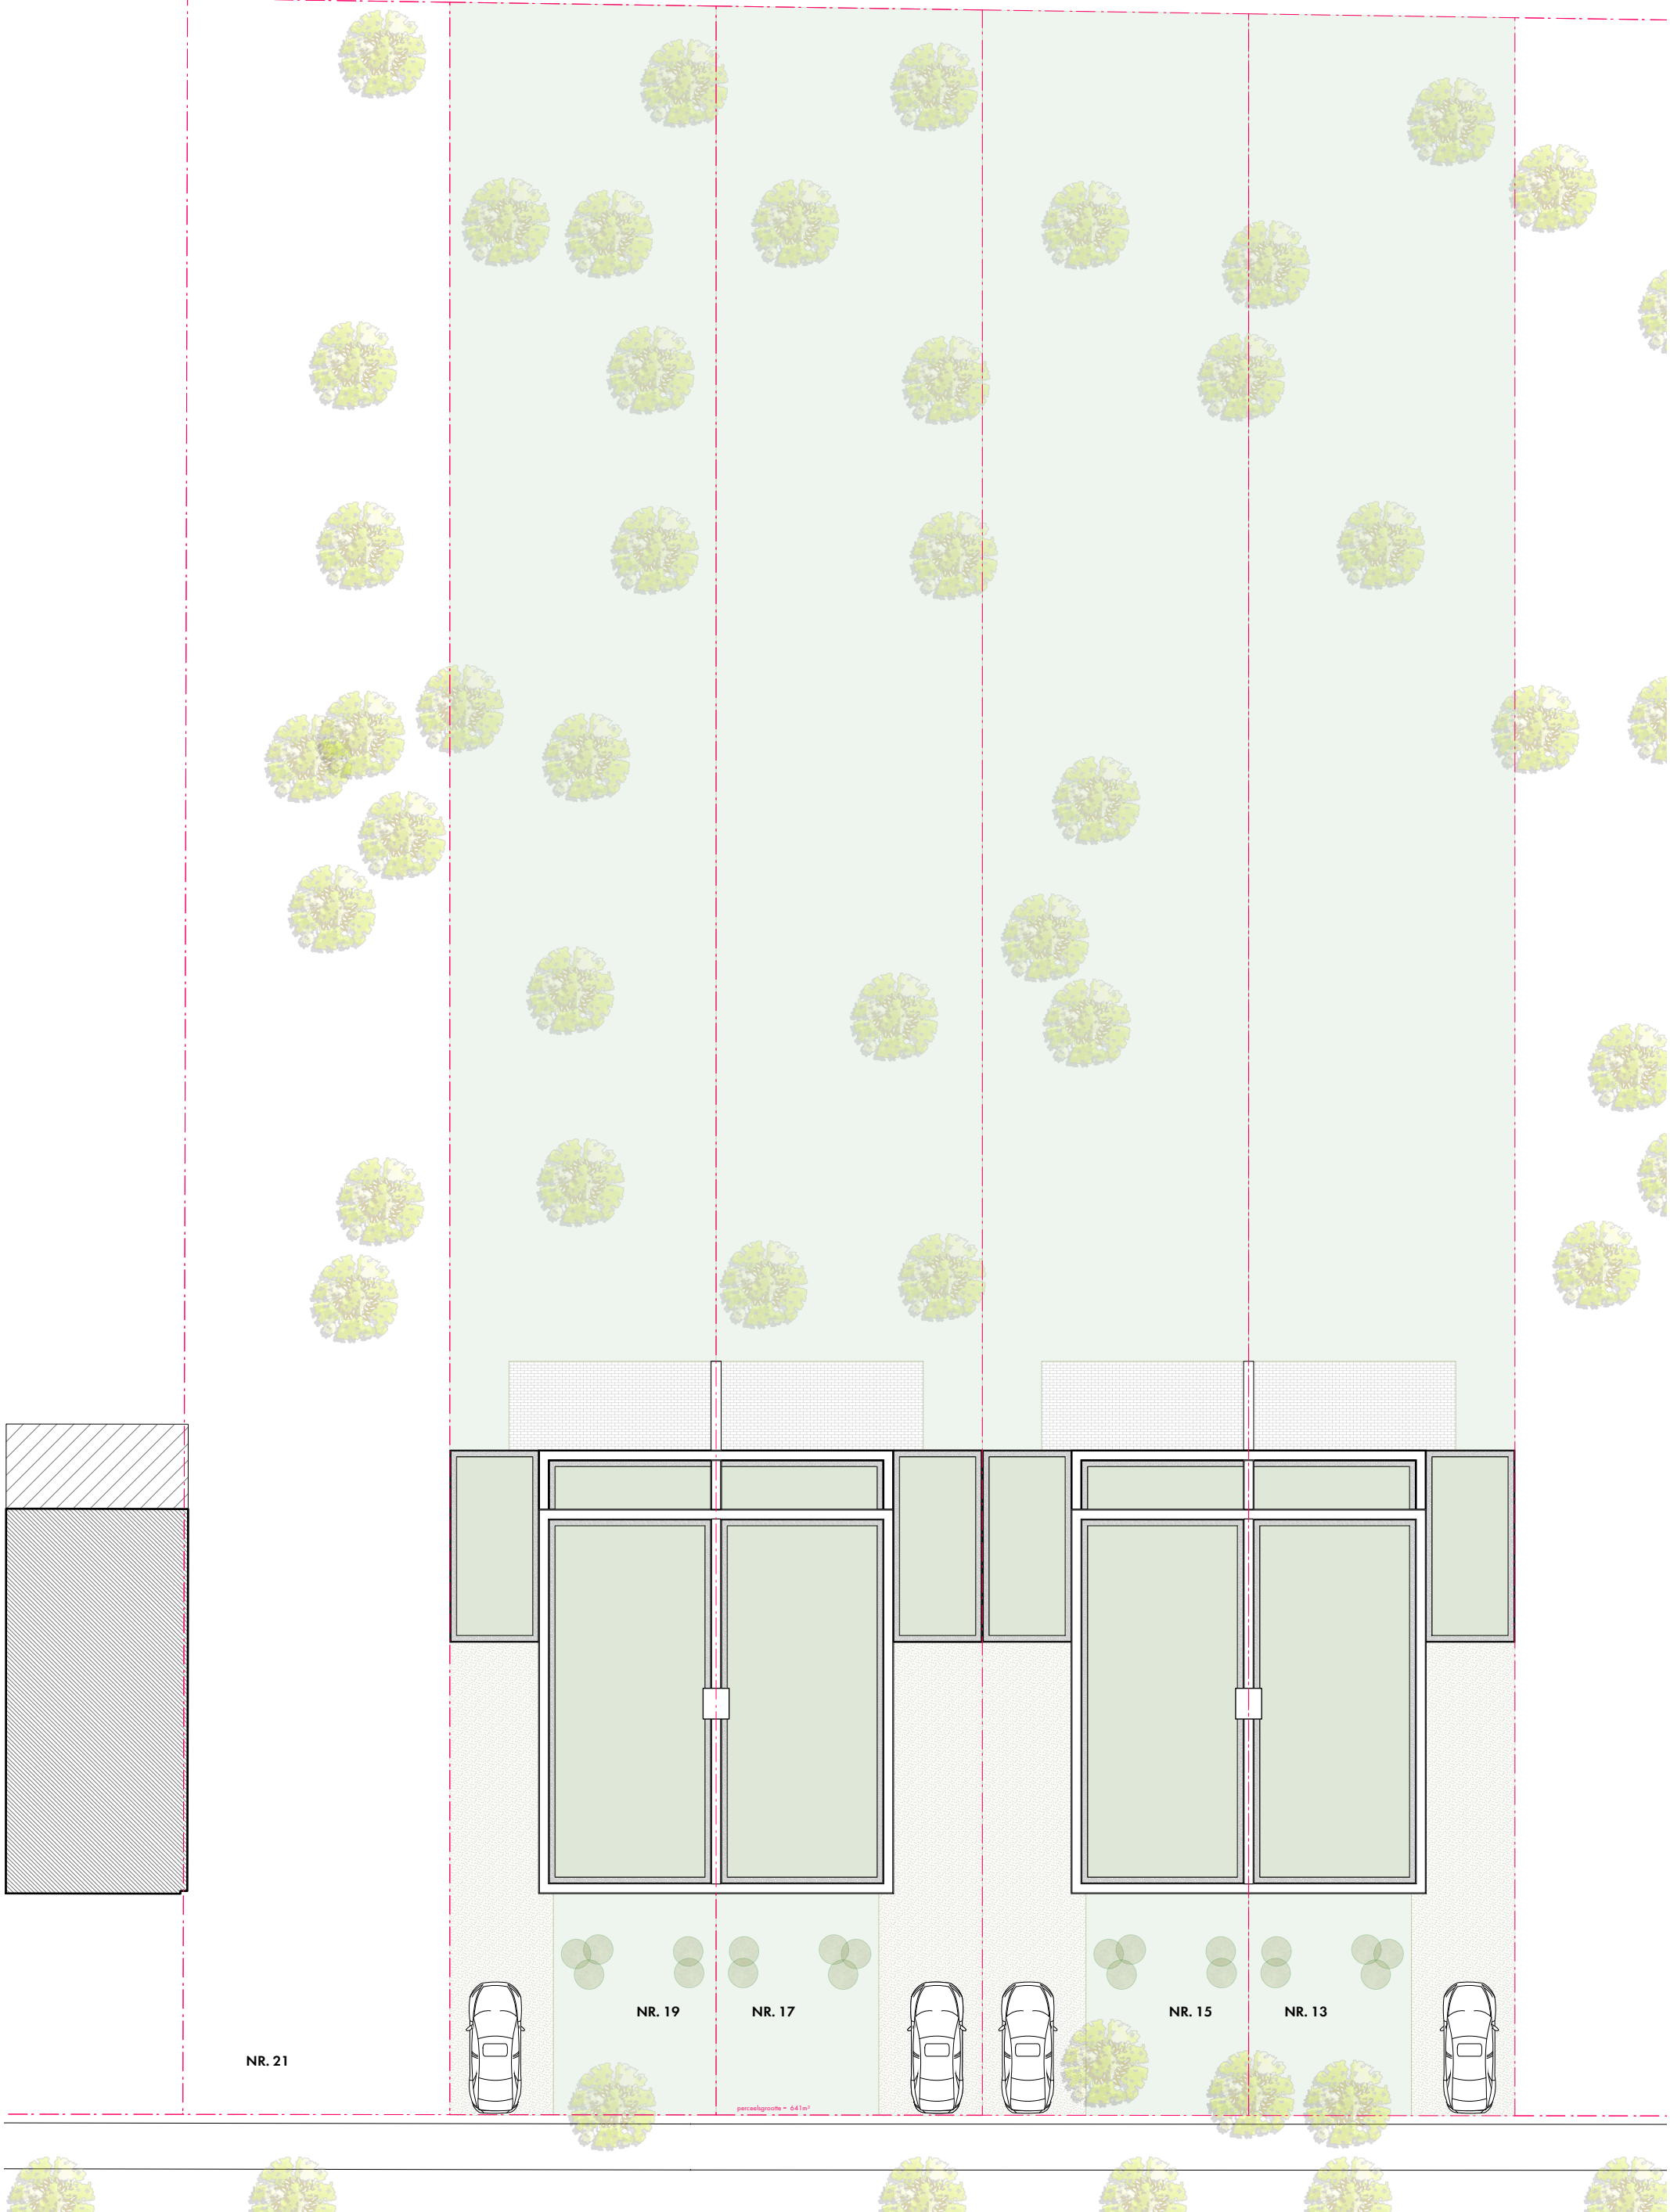

INPLANTINGSPLAN


- *bruto oppervlakte is de oppervlakte inclusief draagmuren, inclusief gevelafwerking
- *niet-contractueel document - plannen onder voorbehoud van studie stabiliteit en technieken
- dimensies indicatief en niet bindend
- *de inrichting en het meubilair worden louter indicatief weergegeven; hier kunnen geen rechten aan ontleend worden

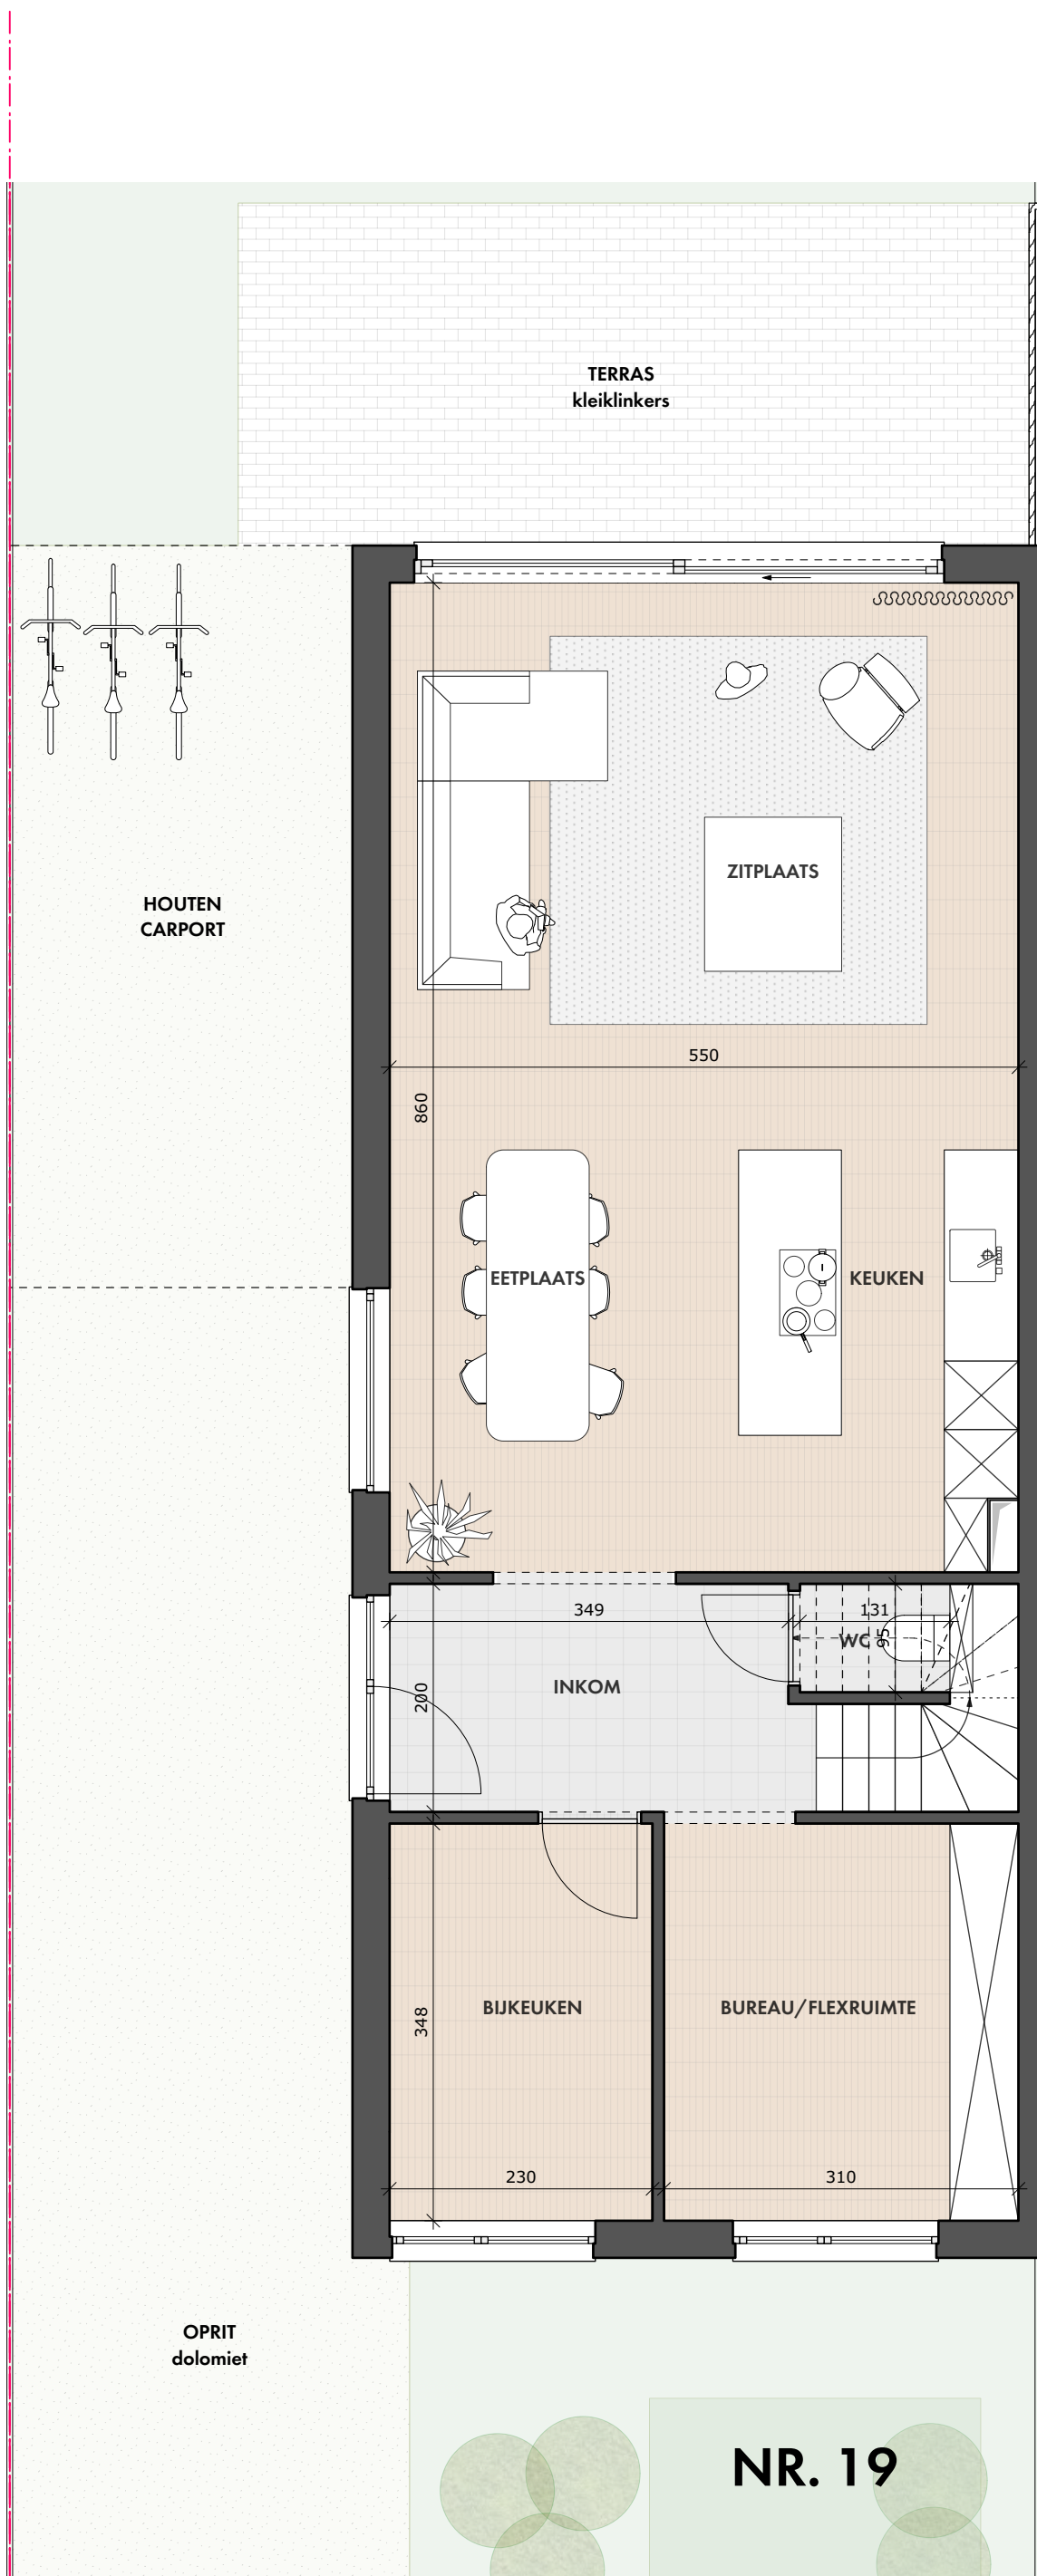

NR. 19

NIVEAU 0

*bruto oppervlakte is de oppervlakte inclusief draagmuren, inclusief gevelafwerking
*niet-contractueel document - plannen onder voorbehoud van studie stabiliteit en technieken
- dimensies indicatief en niet bindend
*de inrichting en het meubilair worden louter indicatief weergegeven; hier kunnen geen rechten aan ontleend worden

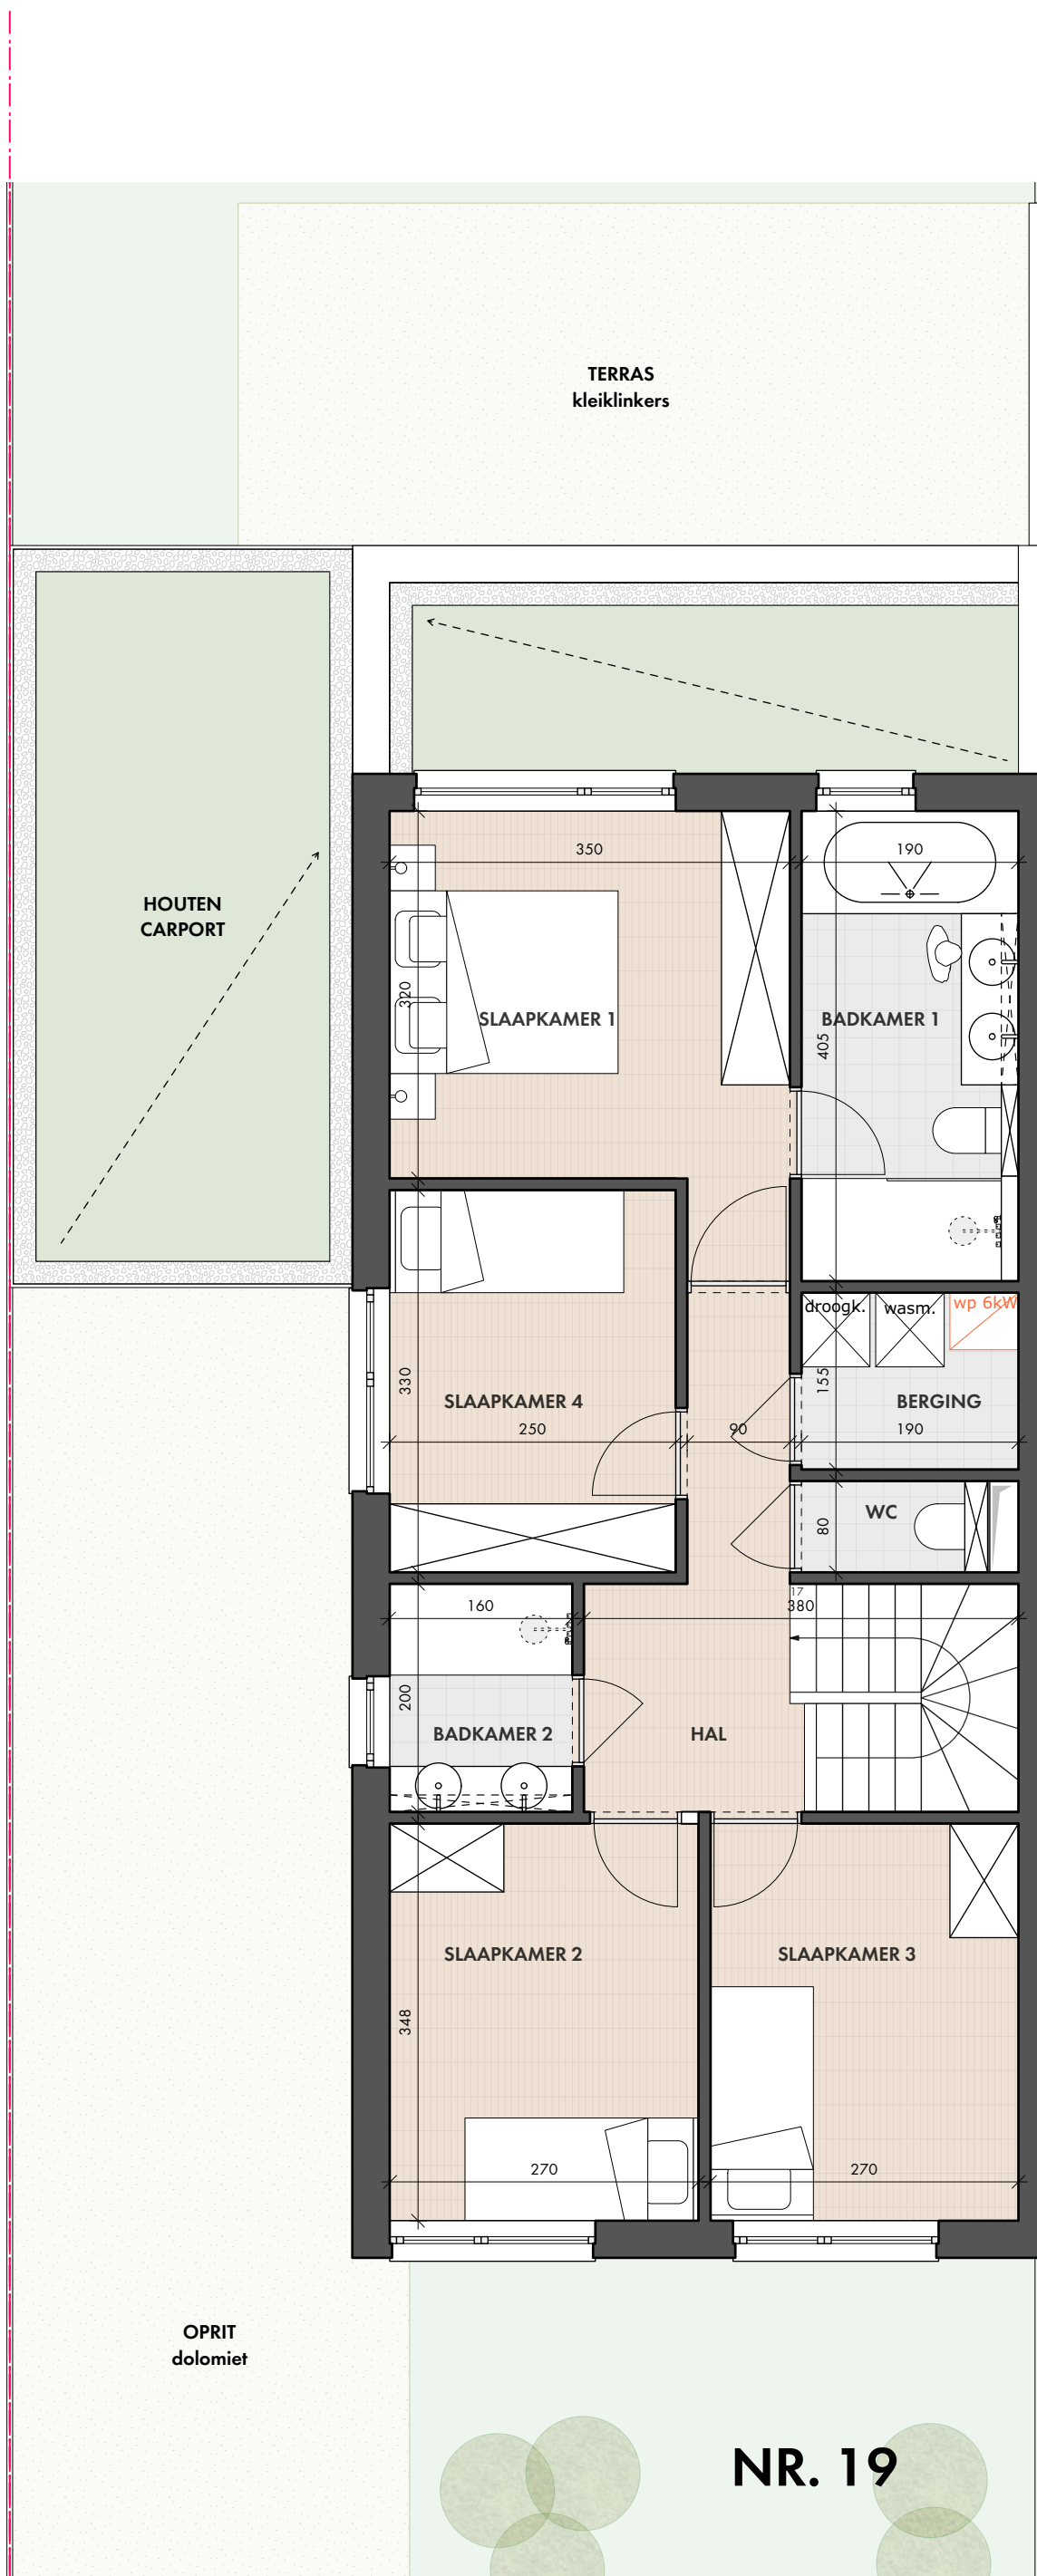

NR. 19

NIVEAU +1

- *bruto oppervlakte is de oppervlakte inclusief
- *niet-contractueel document - plannen onder voorbehoud
- dimensies indicatief en niet bindend
- *de inrichting en het meubilair worden louter rechten aan ontleend worden