

Place du ballon, 4 - 6040 jumet


Place Du Ballon, 4, 6040 Jumet, Région wallonne, BE

SURFACE TOTALE : 249.26 m² • SURFACE HABITABLE : 249.26 m² • ÉTAGES : 1 • PIÈCES : 7

m magicplan

▼ Rez-de-chaussée

SURFACE TOTALE : 249.26 m² • SURFACE HABITABLE : 249.26 m² • PIÈCES : 7

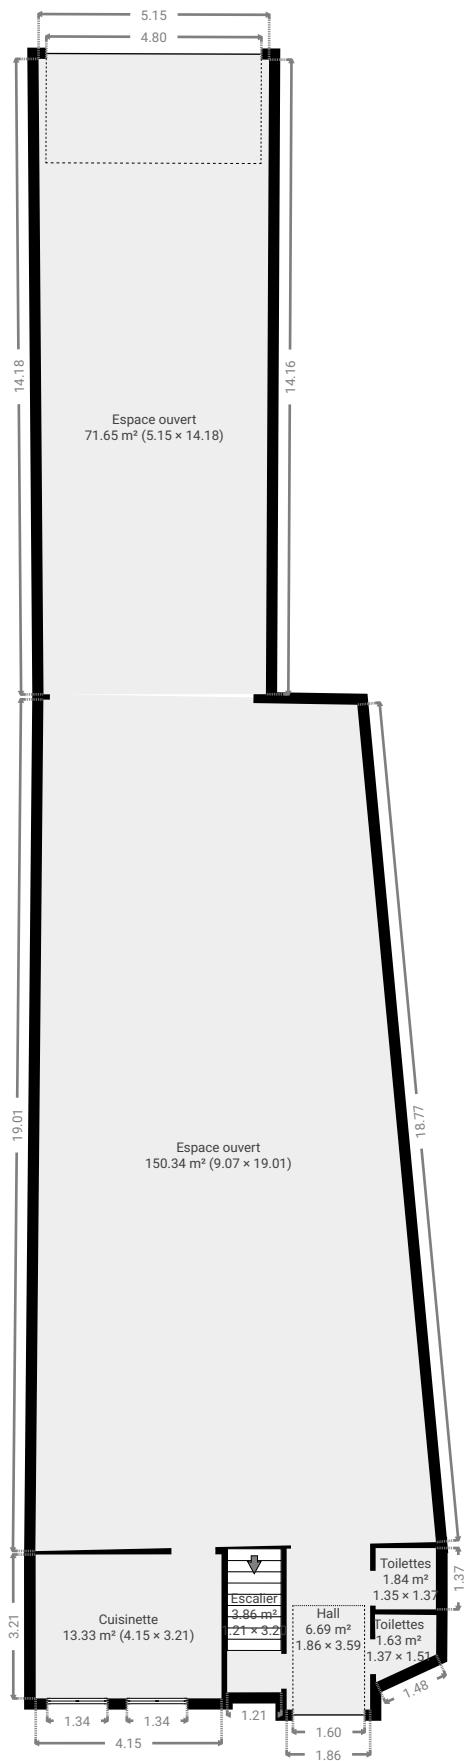

CE PLAN EST FOURNI EN L'ETAT SANS GARANTIE D'AUCUNE SORTE. SENSOPIA N'ACCORDE AUCUNE GARANTIE, Y COMPRIS, SANS S'Y LIMITER, DES GARANTIES QUANT À LA QUALITÉ ET À LA PRÉCISION DES DIMENSIONS.

0 2 4 6 8m
1:169