


Te behouden braakliggende grond

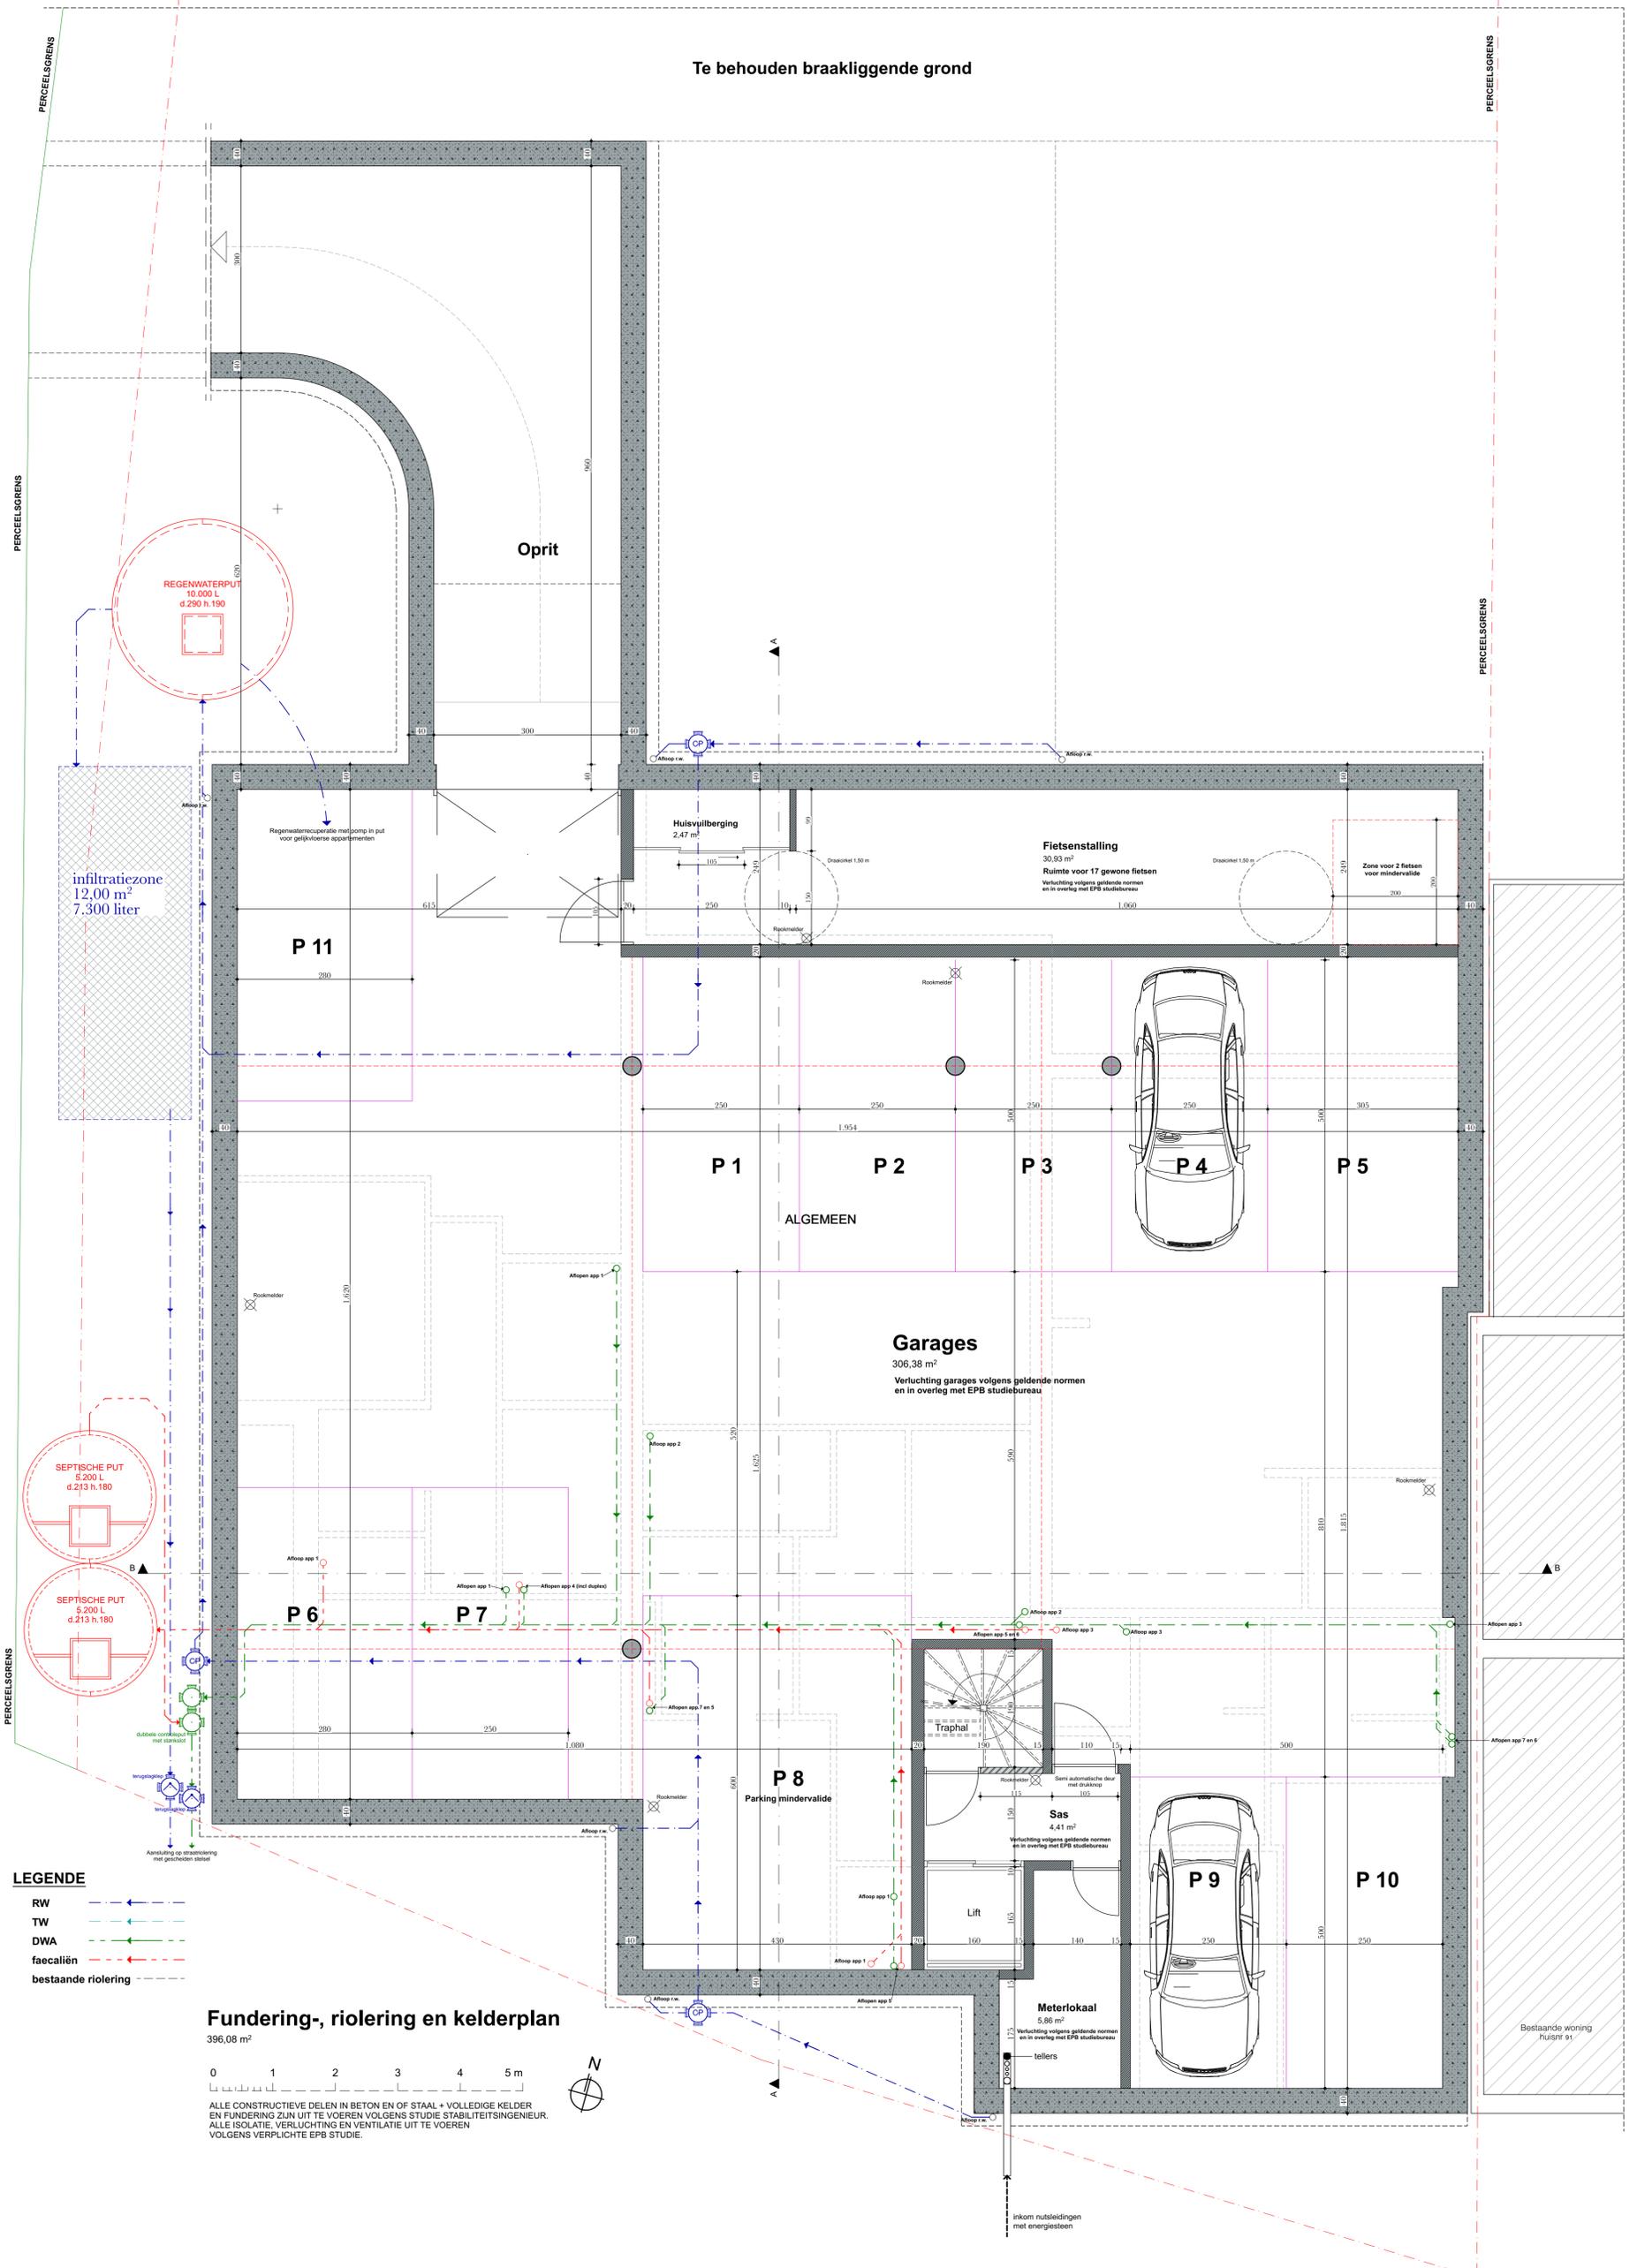


LEGENDE

- RW
- TW
- DWA
- faecaliën
- bestaande riolering

Fundering-, riolering en kelderplan

396,08 m²

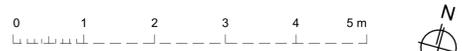

ALLE CONSTRUCTIEVE DELEN IN BETON EN OF STAAL + VOLLEDIGE Kelder EN Fundering ZIJN UIT TE VOEREN VOLGENS STUDIE STABILITEITSINGENIEUR. ALLE ISOLATIE, VERLUCHTING EN VENTILATIE UIT TE VOEREN VOLGENS VERPLICHTE EPB STUDIE.