


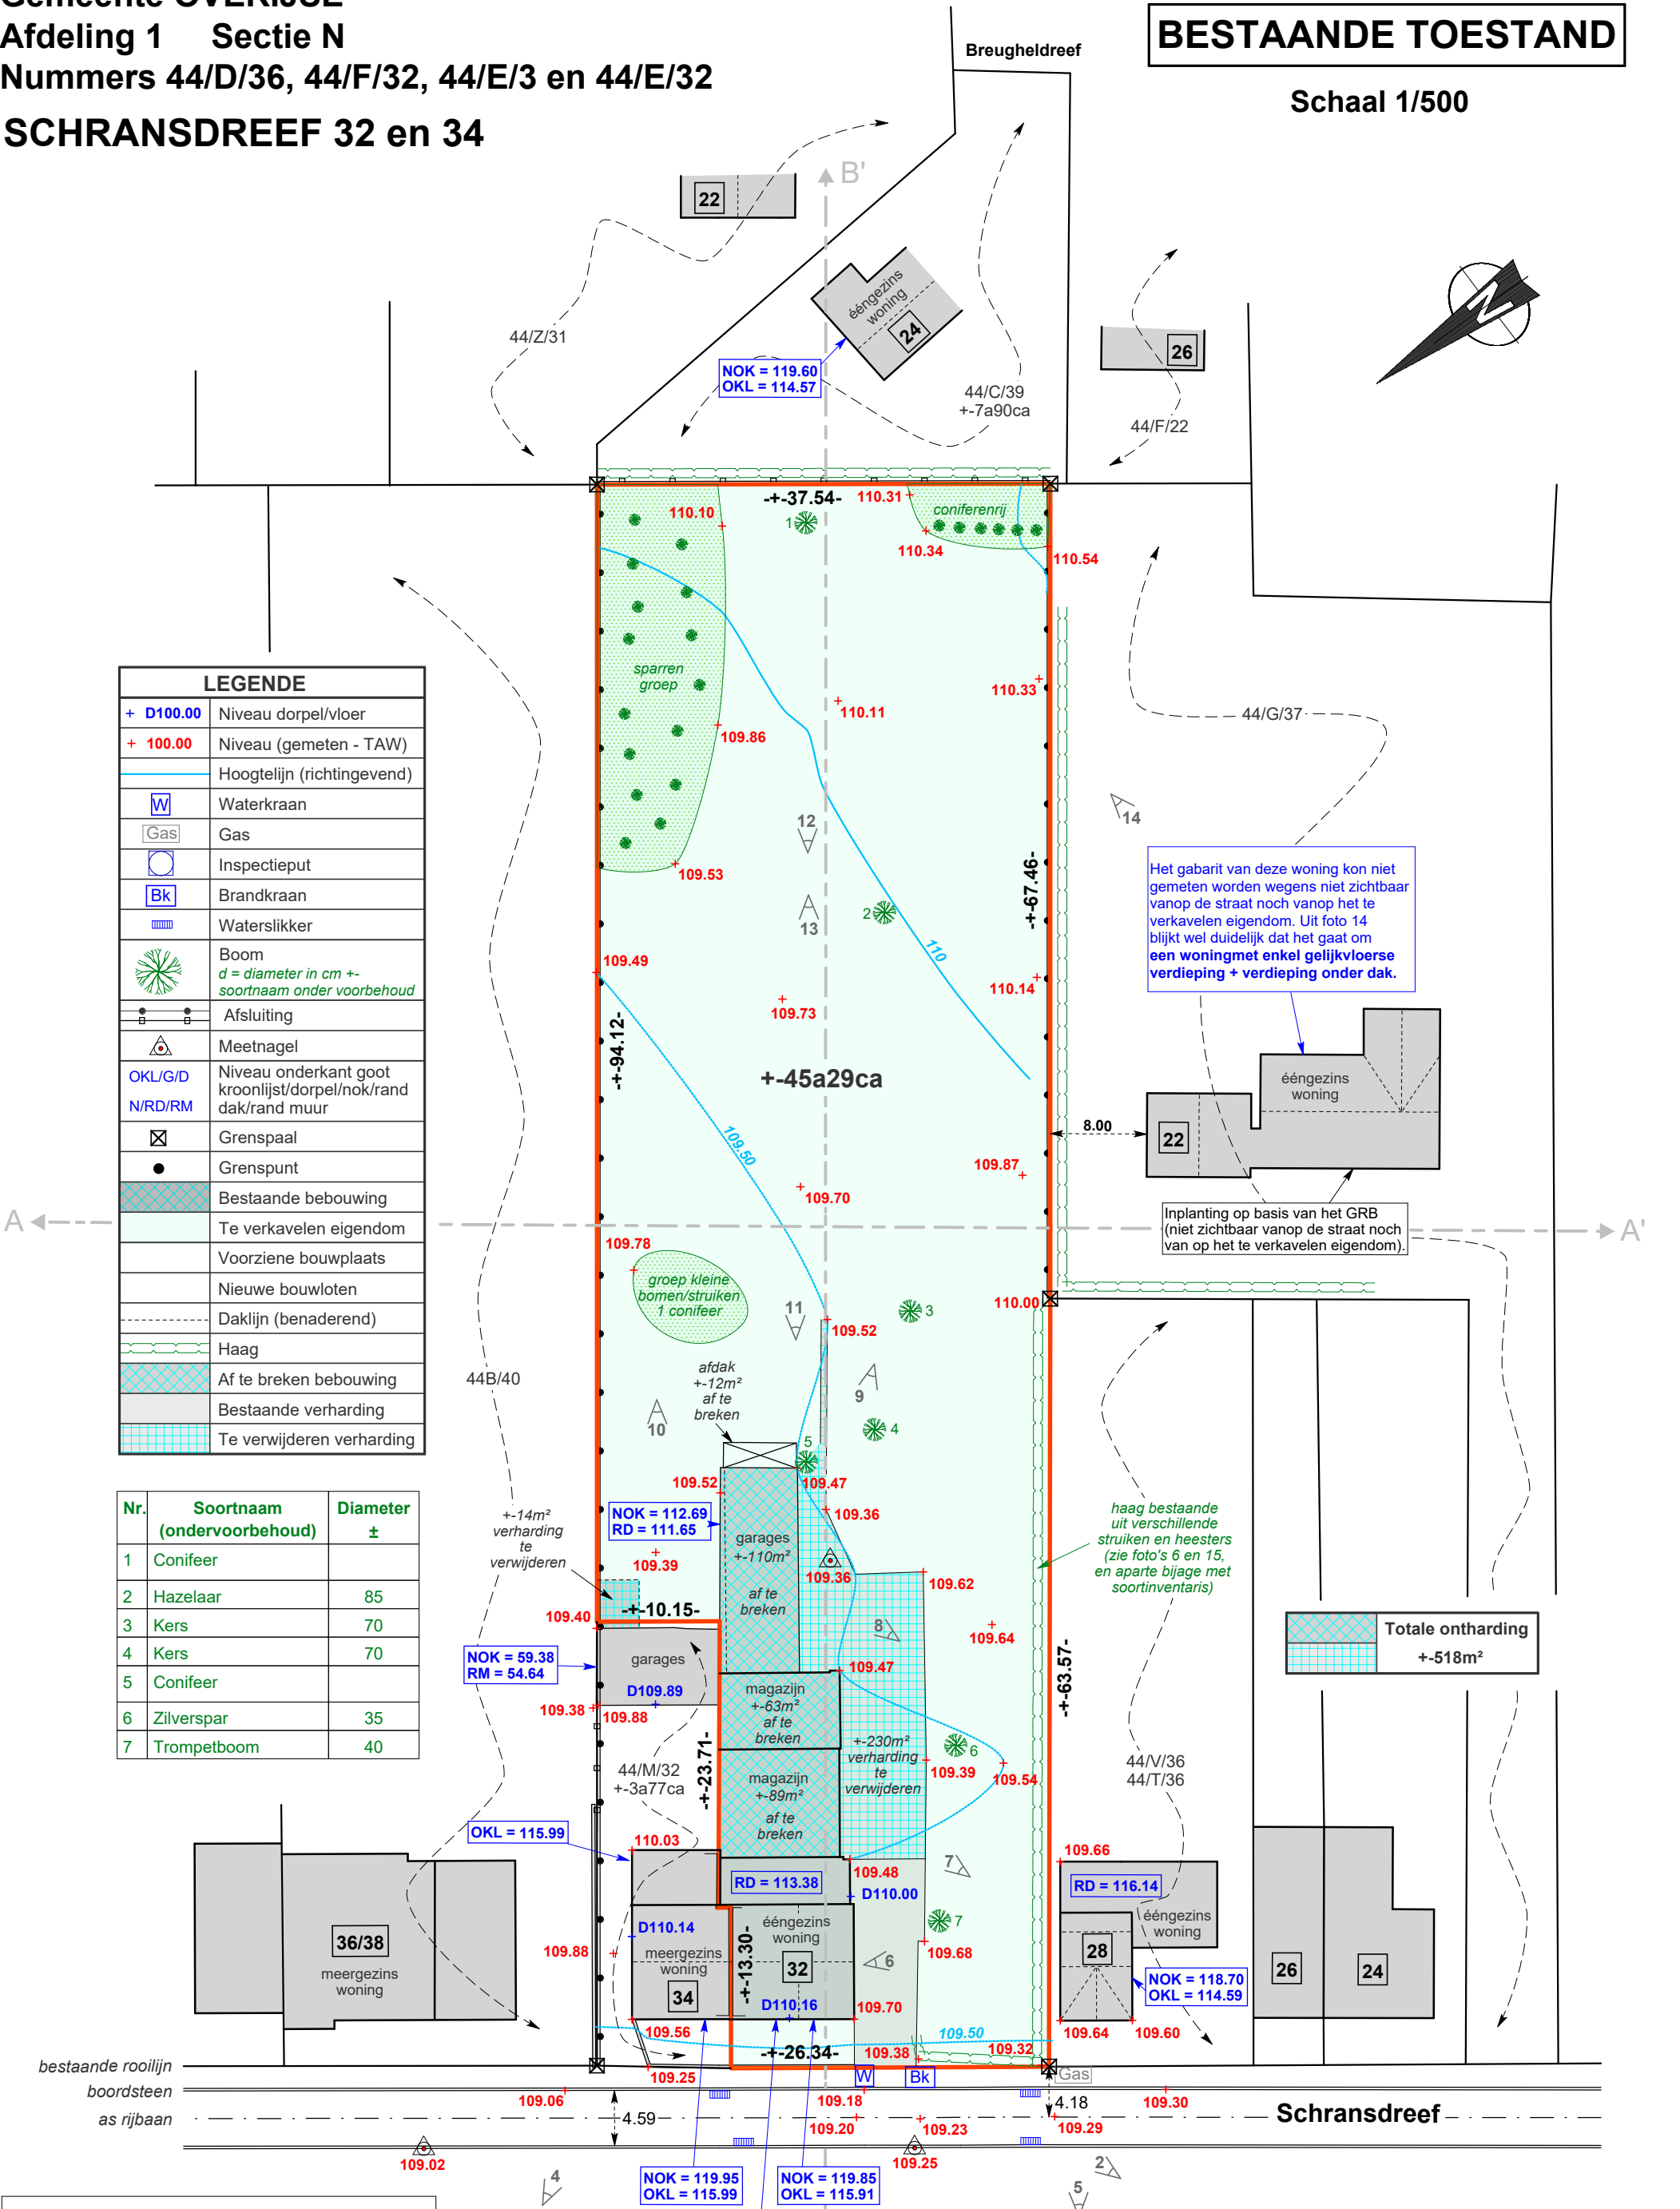

LEGENDE

+ D100.00	Niveau dorpel/vloer
+ 100.00	Niveau (gemeten - TAW)
	Hoogtelijn (richtingevend)
W	Waterkraan
Gas	Gas
Inspectieput	Inspectieput
Bk	Brandkraan
	Waterslikker
Boom	Boom <i>d = diameter in cm +/- soortnaam onder voorbehoud</i>
Afsluiting	Afsluiting
Meetnagel	Meetnagel
OKL/G/D	Niveau onderkant goot kroonlijst/dorpel/nok/rand dak/rand muur
N/RD/RM	
⊠	Grenspaal
•	Grenspunt
	Bestaande bebouwing
	Te verkavelen eigendom
	Voorziene bouwplaats
	Nieuwe bouwloten
	Daklijn (benaderend)
	Haag
	Af te breken bebouwing
	Bestaande verharding
	Te verwijderen verharding

Nr.	Soortnaam (ondervoorbehoud)	Diameter ±
1	Conifeer	
2	Hazelaar	85
3	Kers	70
4	Kers	70
5	Conifeer	
6	Zilverspar	35
7	Trompetboom	40