



Profiel / Snede B-B'

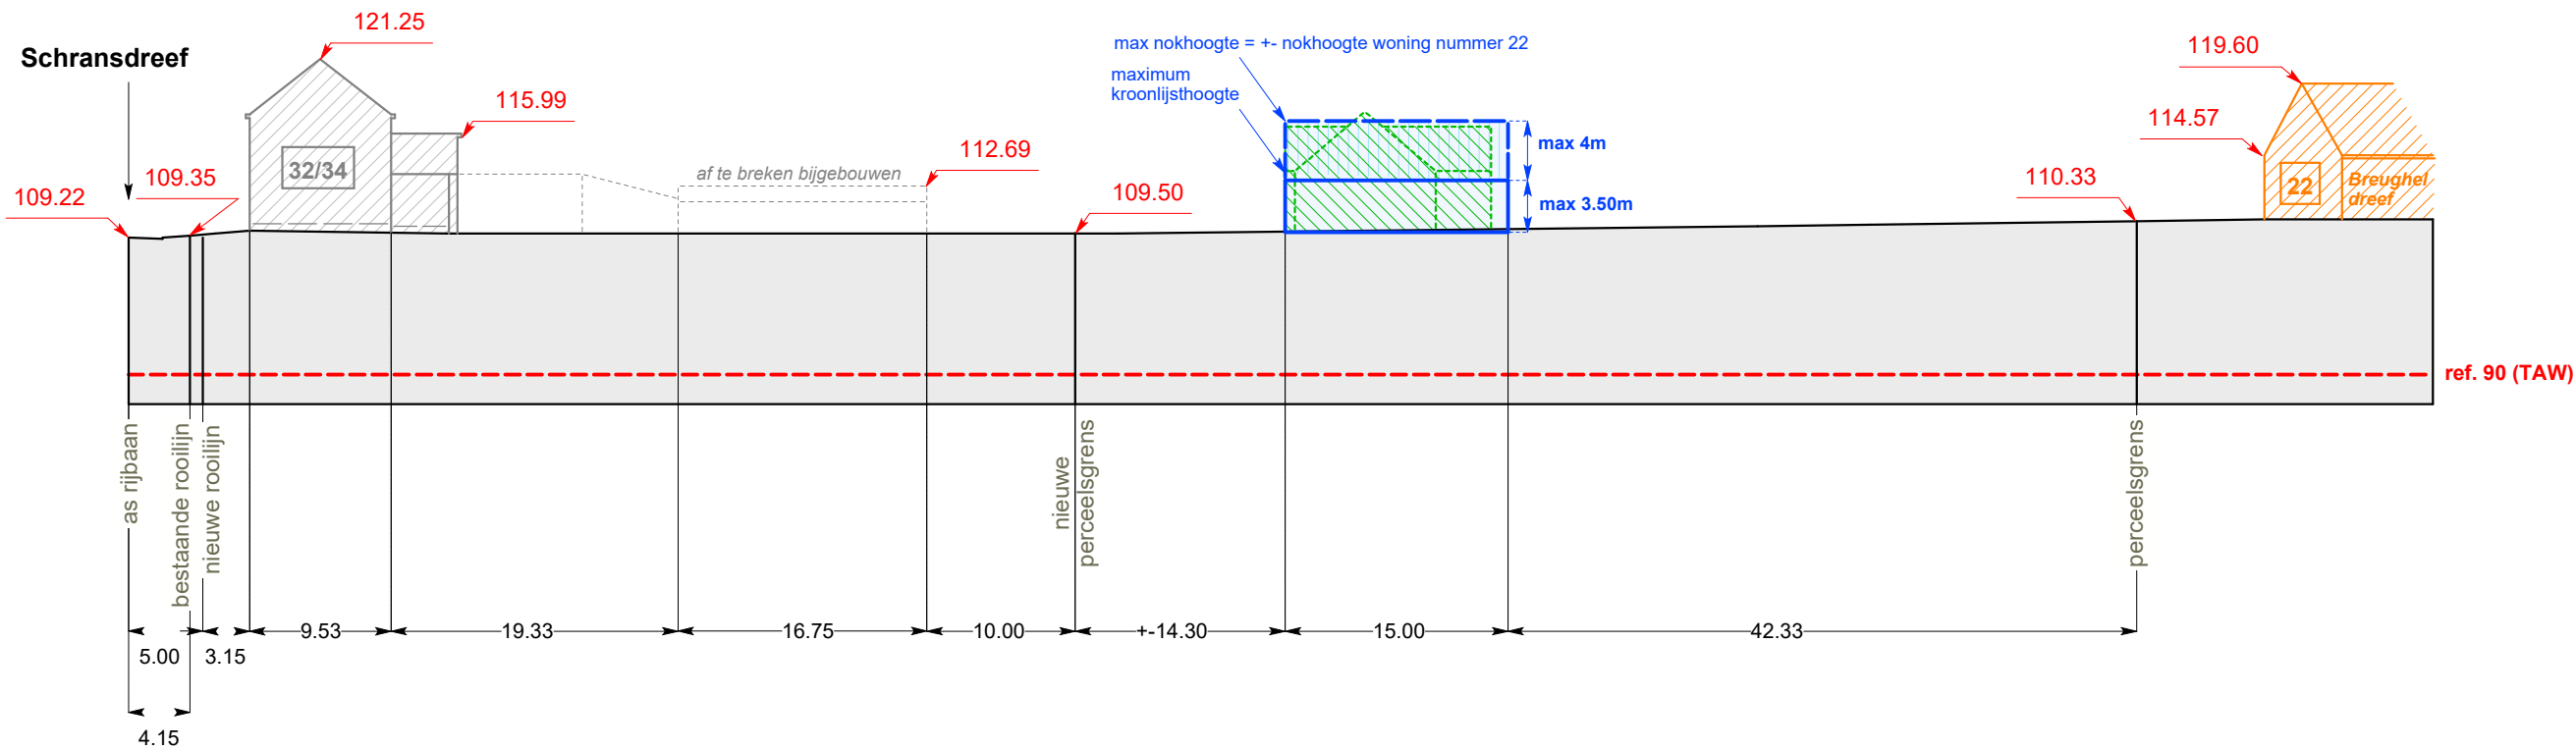

Profiel / Snede A-A'

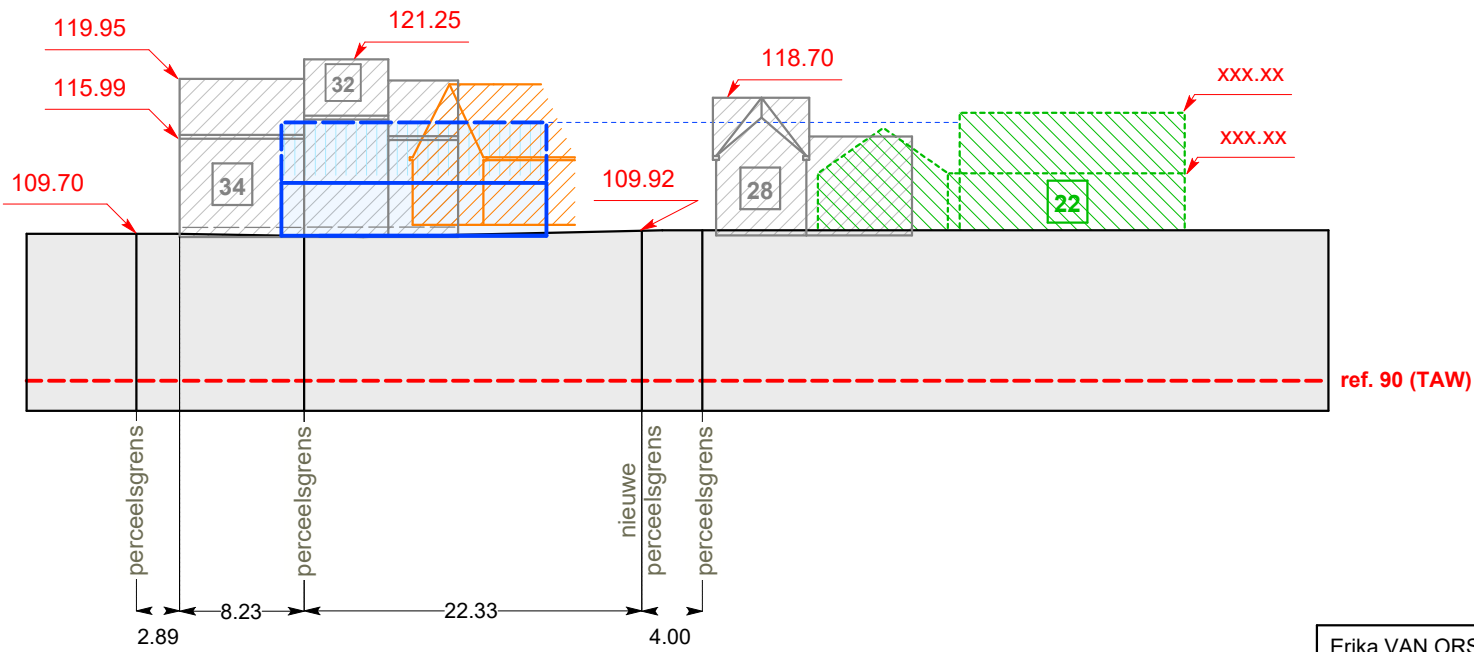

Maximaal gabarit  
 Nieuwe woning

vloerpas van de gelijkvloerse verdieping  
 = max. 30cm boven het gemiddelde niveau  
 van het bestaande maaiveld ter hoogte van de bouwlijn.

De niveaus van kroonlijst/goot/nok  
 werden indirect gemeten: afwijkingen  
 van de grootorde van +/-10cm zijn  
 mogelijk te wijten aan de richtfout.

In geval van eventuele tegenstrijdigheden  
 tussen profielen en grondplan,  
 heeft het grondplan voorrang.