


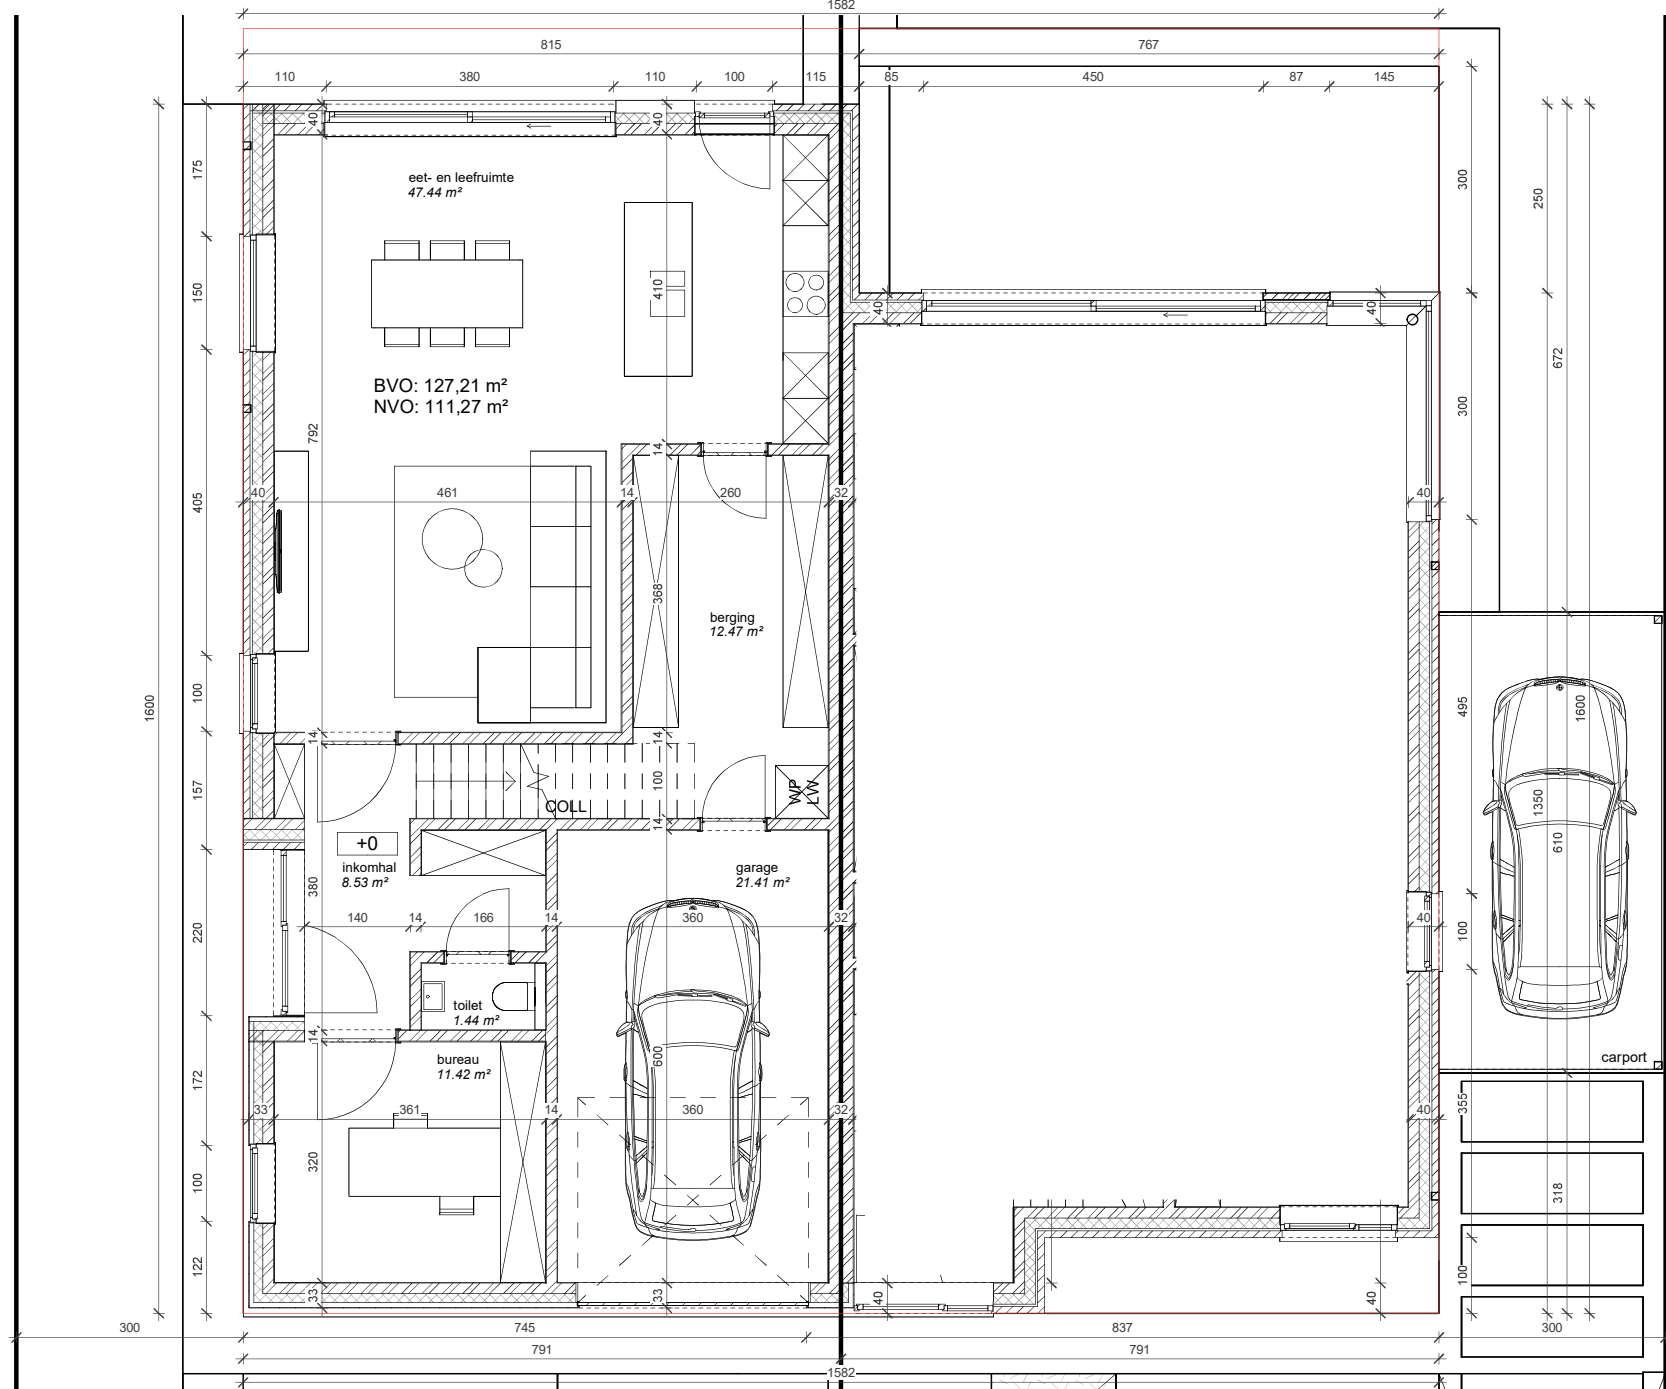

NIVEAU +00

VO2021.19.BUT.BON

BLADNR


[A4]

DATUM 01-03-2022

SCHAAL 1:100

Architectenbureau Mossoux bvba | Berlaarbaan 167 | B-2860 Sint-Katelijne-Waver | +32(0)15 55 40 86 | www.mossouxarchitecten.be
Deze tekeningen blijven eigendom van Mossoux Architecten, niets hiervan mag gekopieerd, vernoemd, verspreid of anderszins openbaar gemaakt worden zonder schriftelijke toelating van de architect.



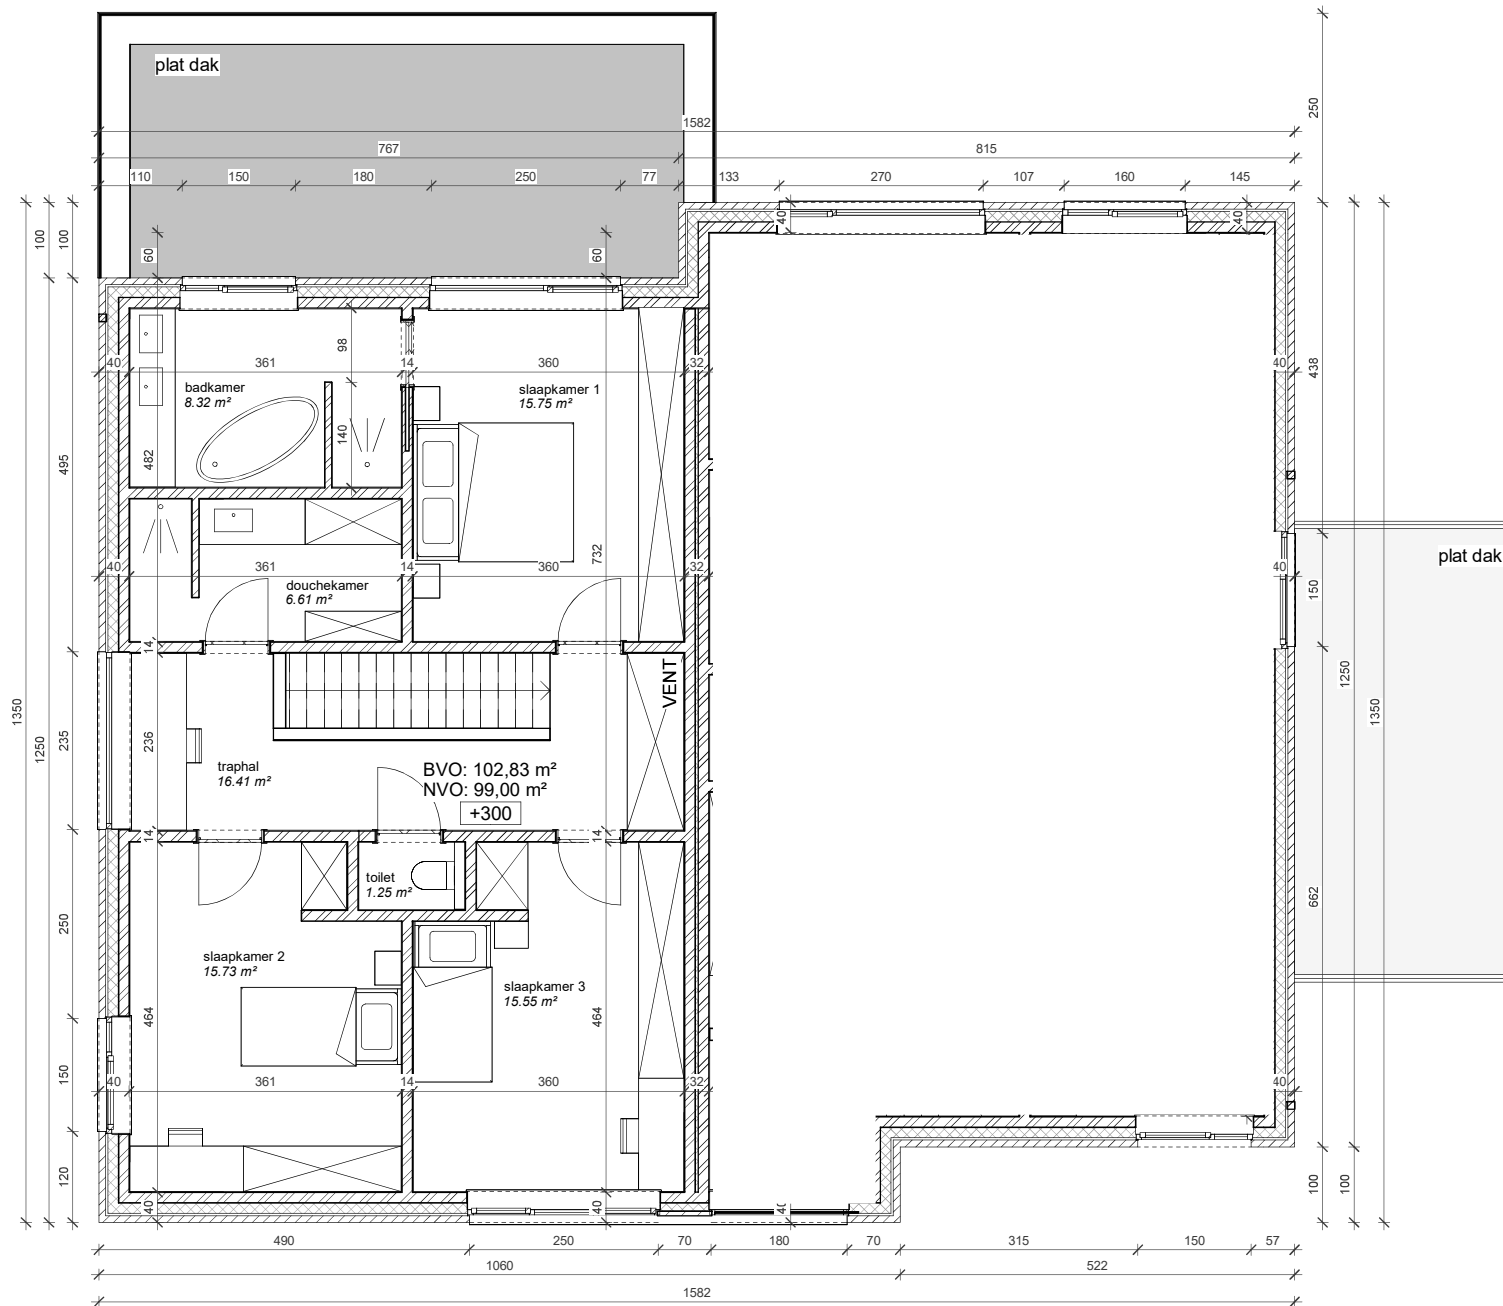

NIVEAU +01

VO2021.19.BUT.BON

BLADNR

[A4]

DATUM 01-03-2022

SCHAAL 1:100

Architectenbureau Mossoux bvba | Berlaarbaan 167 | B-2860 Sint-Katelijne-Waver | +32(0)15 55 40 86 | www.mossouxarchitecten.be
Deze tekeningen blijven eigendom van Mossoux Architecten, niets hiervan mag gekopieerd, vermenigvuldigd of uitgevoerd worden zonder schriftelijke toelating van de architect.

