


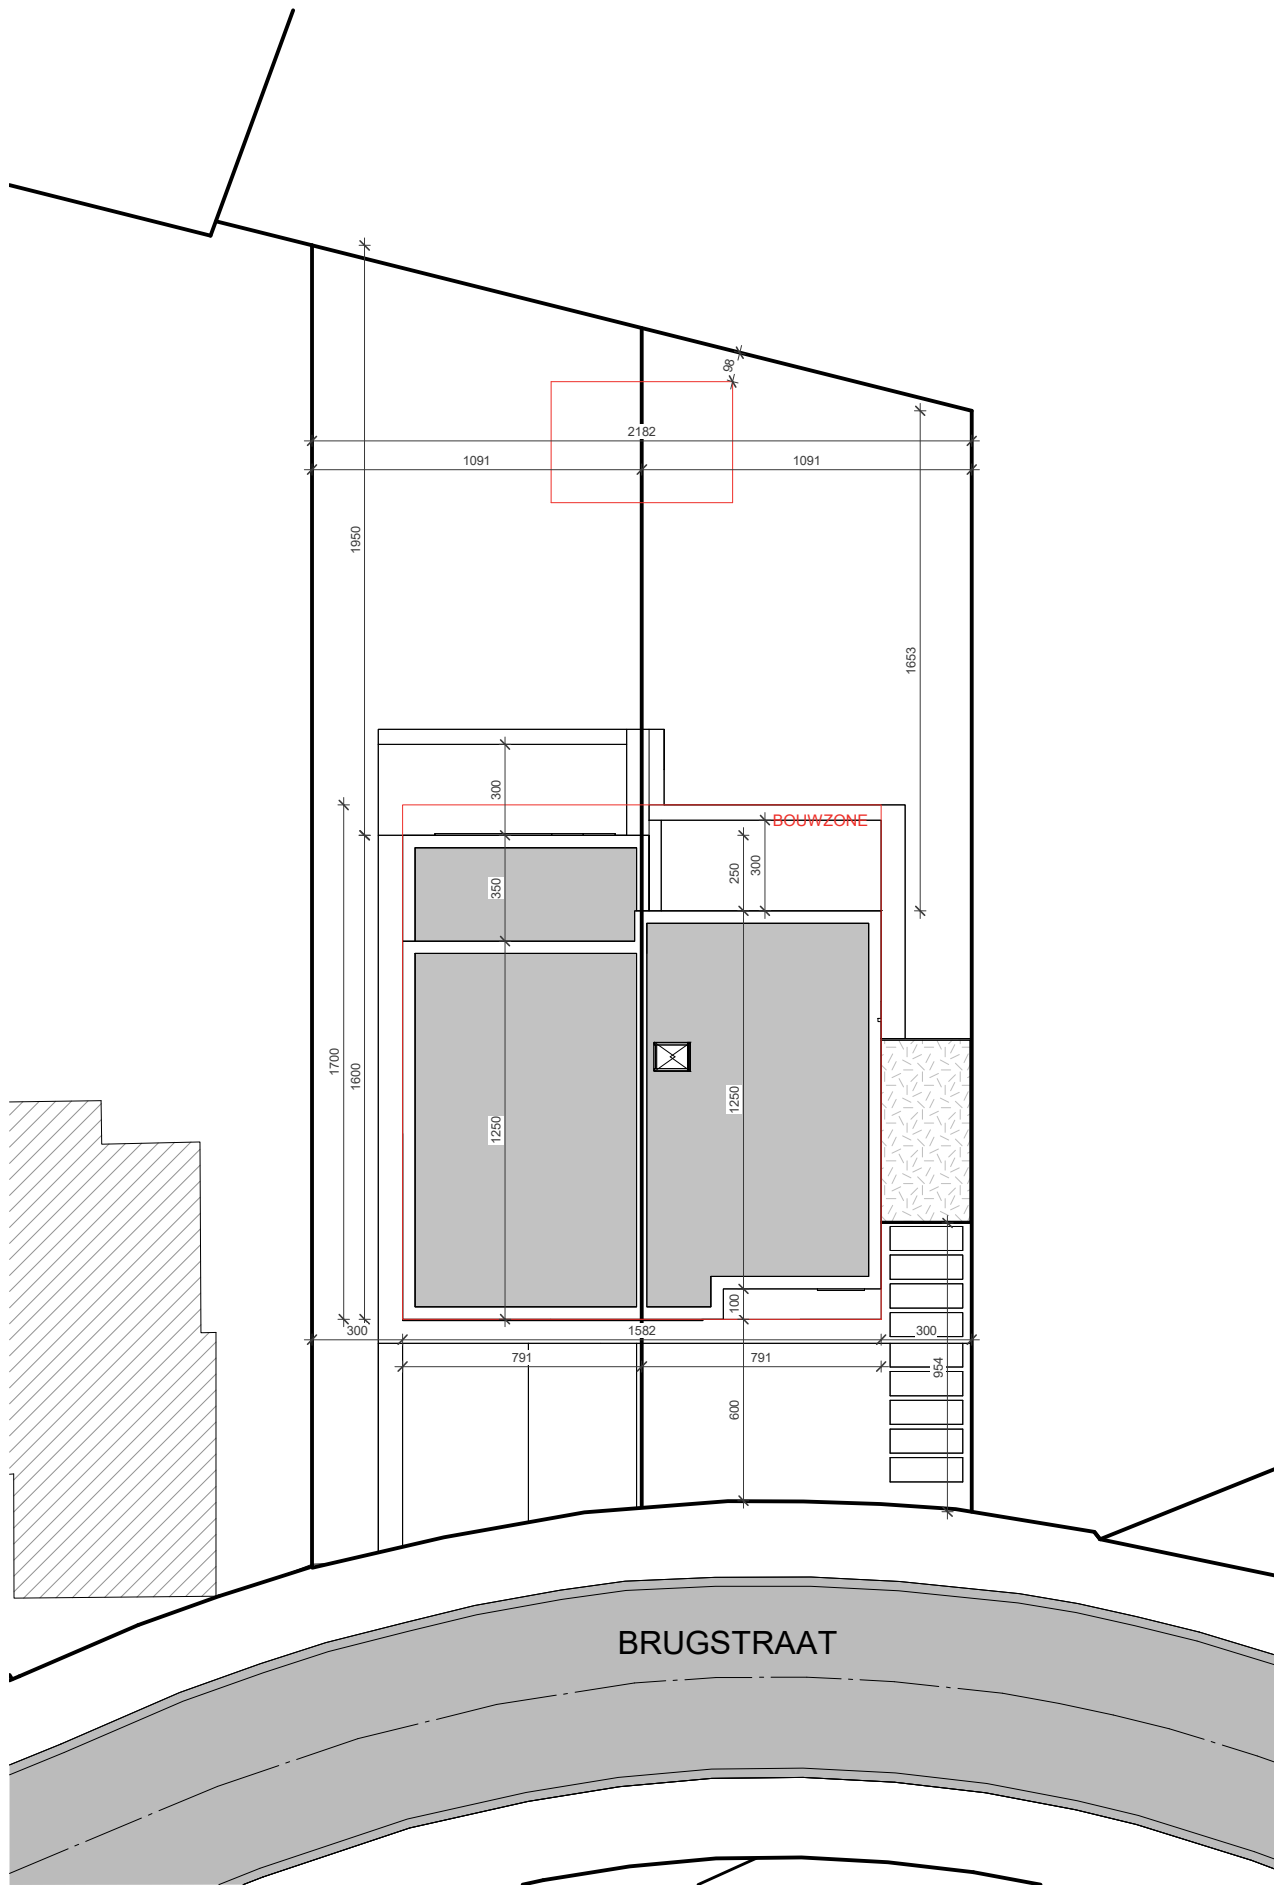

INPLANTINGSPLAN

VO 2021.19.BUT.BON | **SCHAAL** 1:250
 BLADNR [A4] | **DATUM** 01-03-2022

Architectenbureau Mossoux bvba | Berlaarbaan 167 | B-2860 Sint-Katelijne-Waver | +32 (0)15 55 40 86
 Deze tekeningen blijven eigendom van Mossoux Architecten, niets hiervan mag gekopieerd, vermenigvuldigd
 of uitgevoerd worden zonder schriftelijke toelating van de architect.

