


neg. advies

van de bestaande
il deel uit van
aarden


INPLANTING - schaal 1/500

PRINCIP...
IN DE

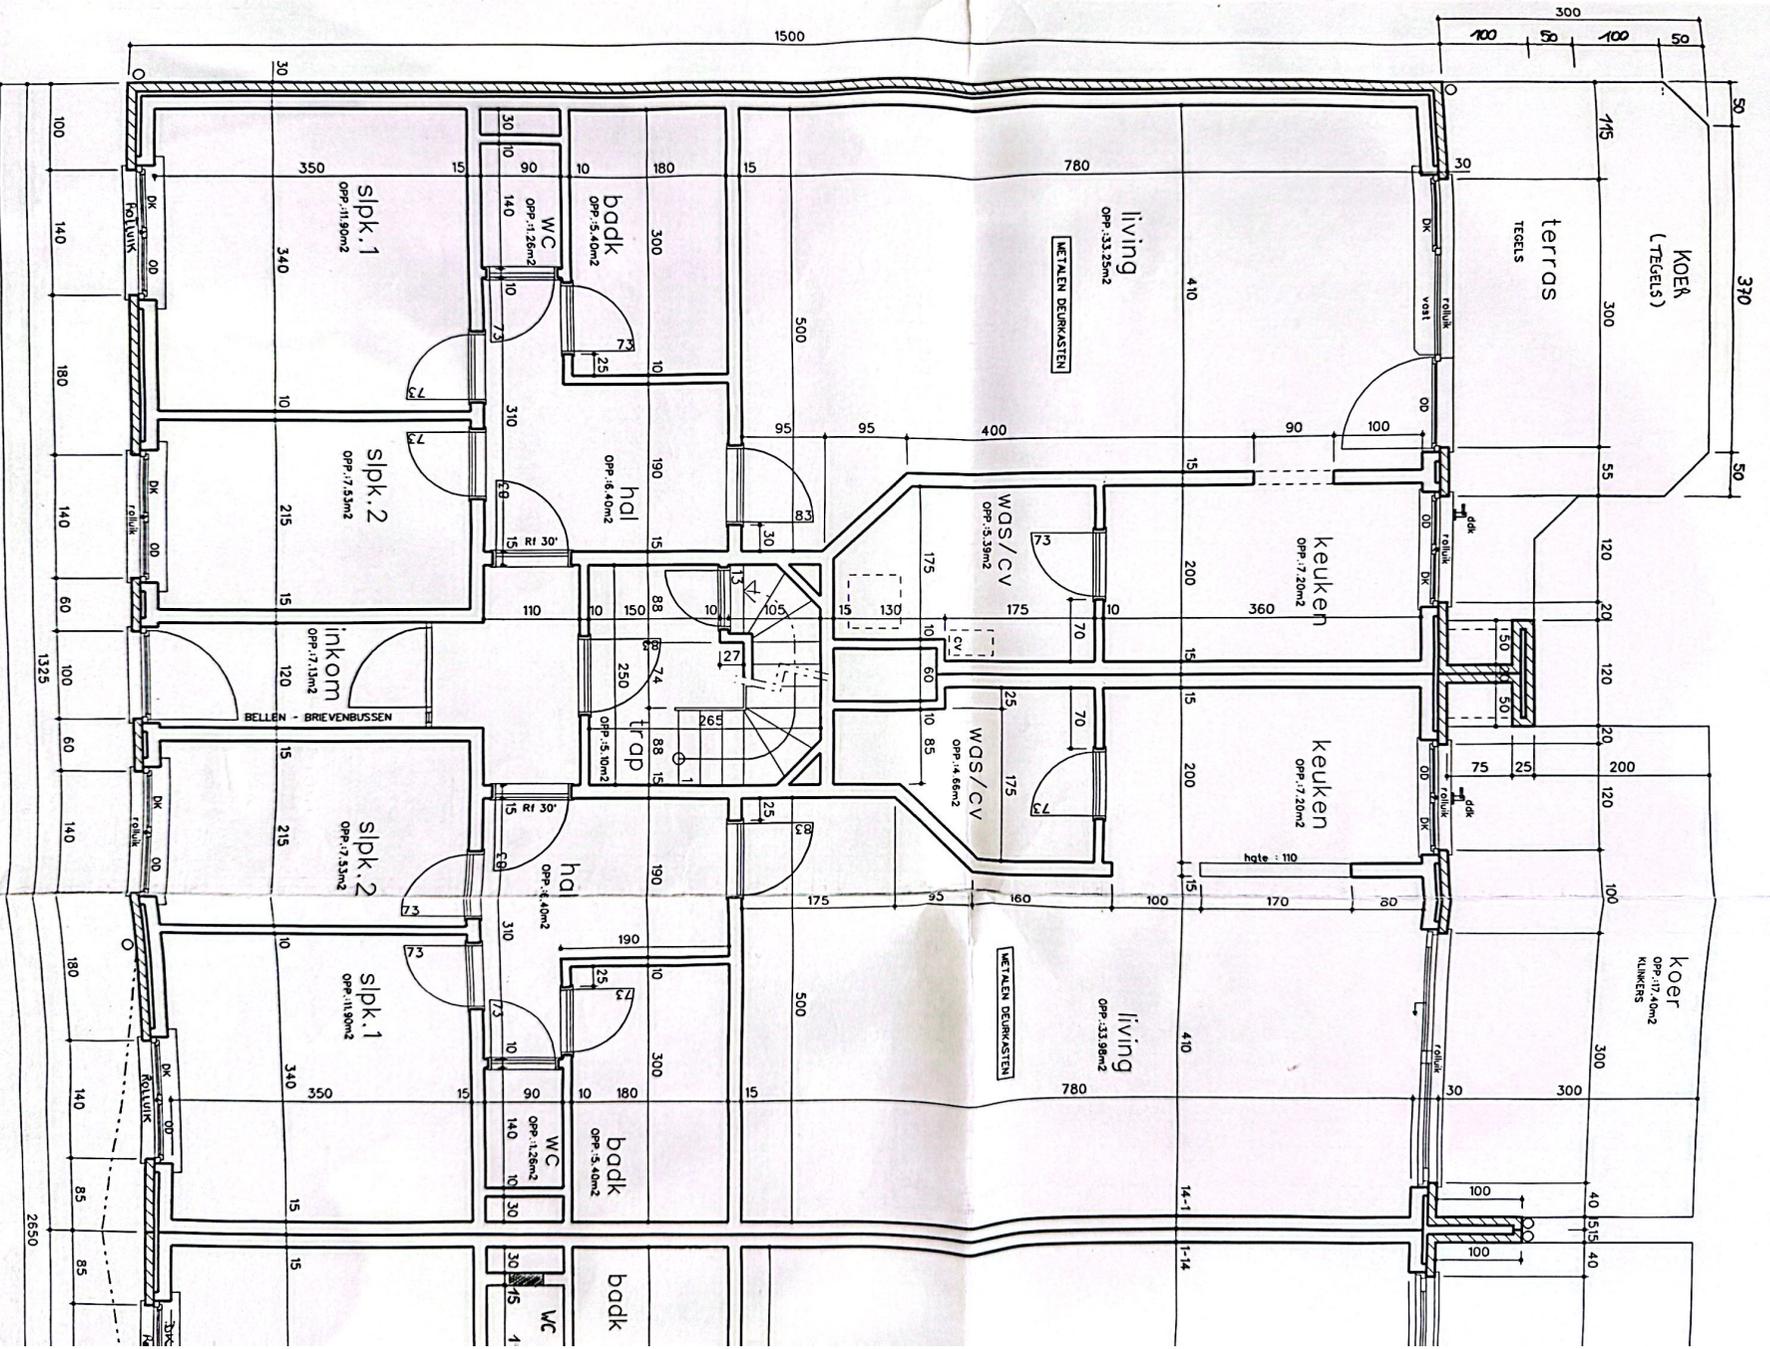


GELIJKVLOERS



ABRE0800

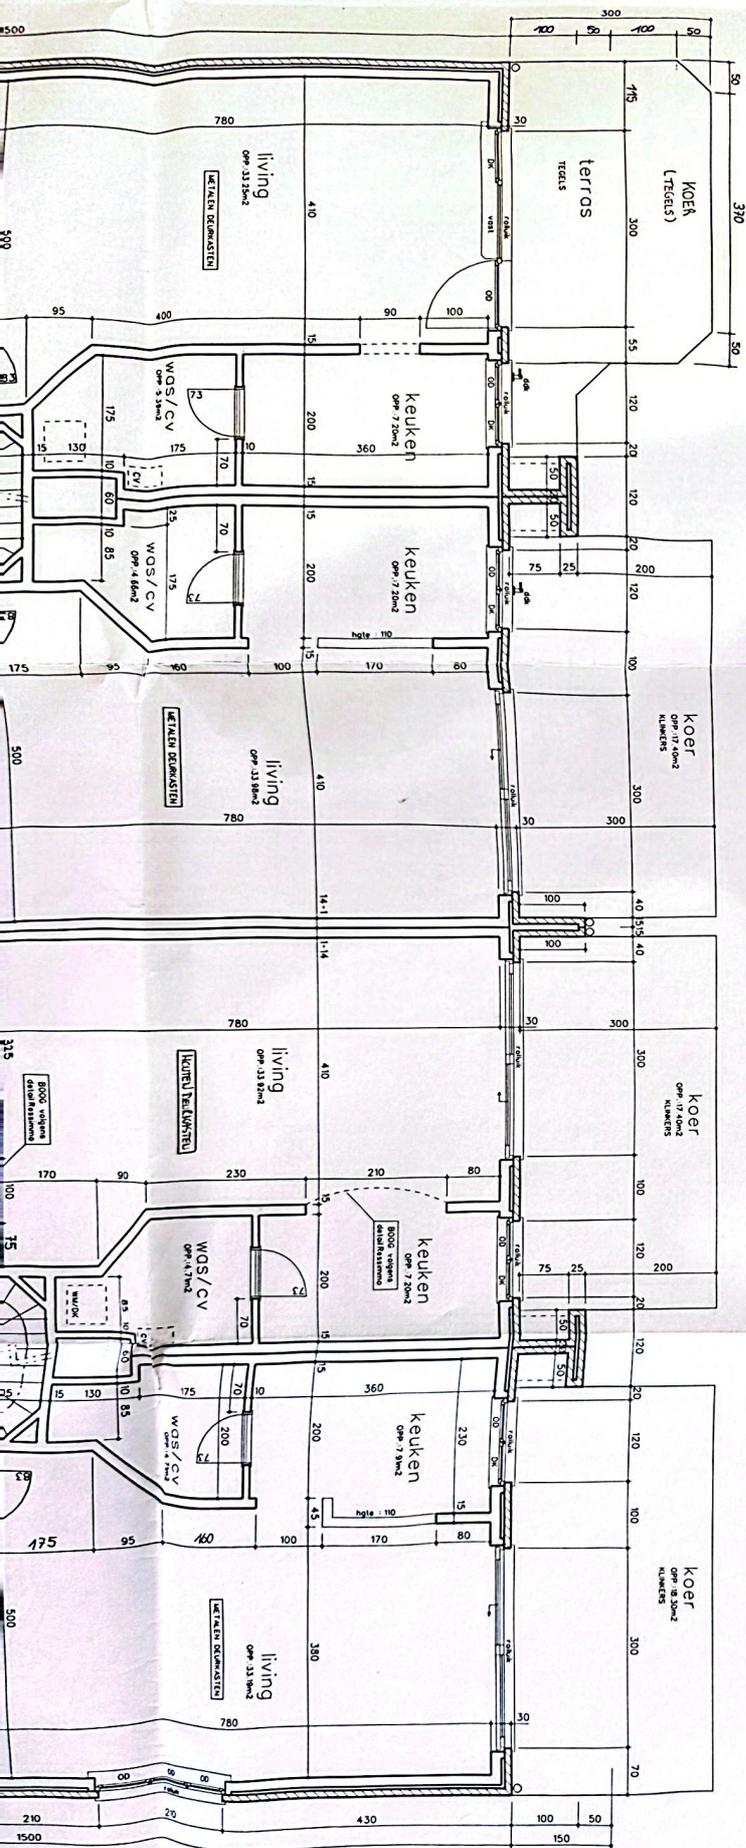

VOORGEVEL

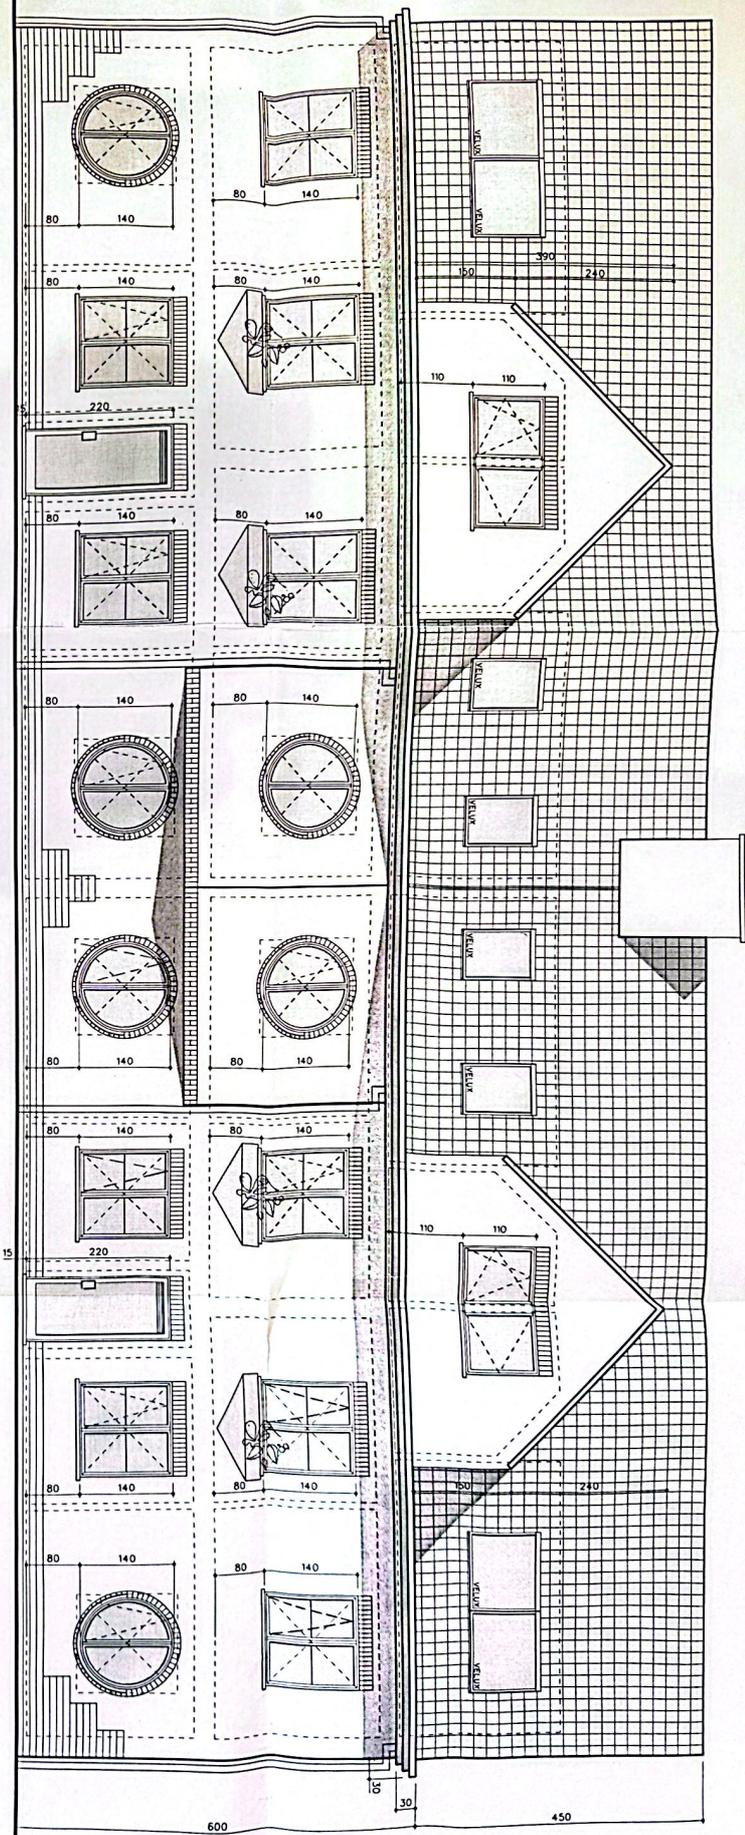


ACHTERGEVEL

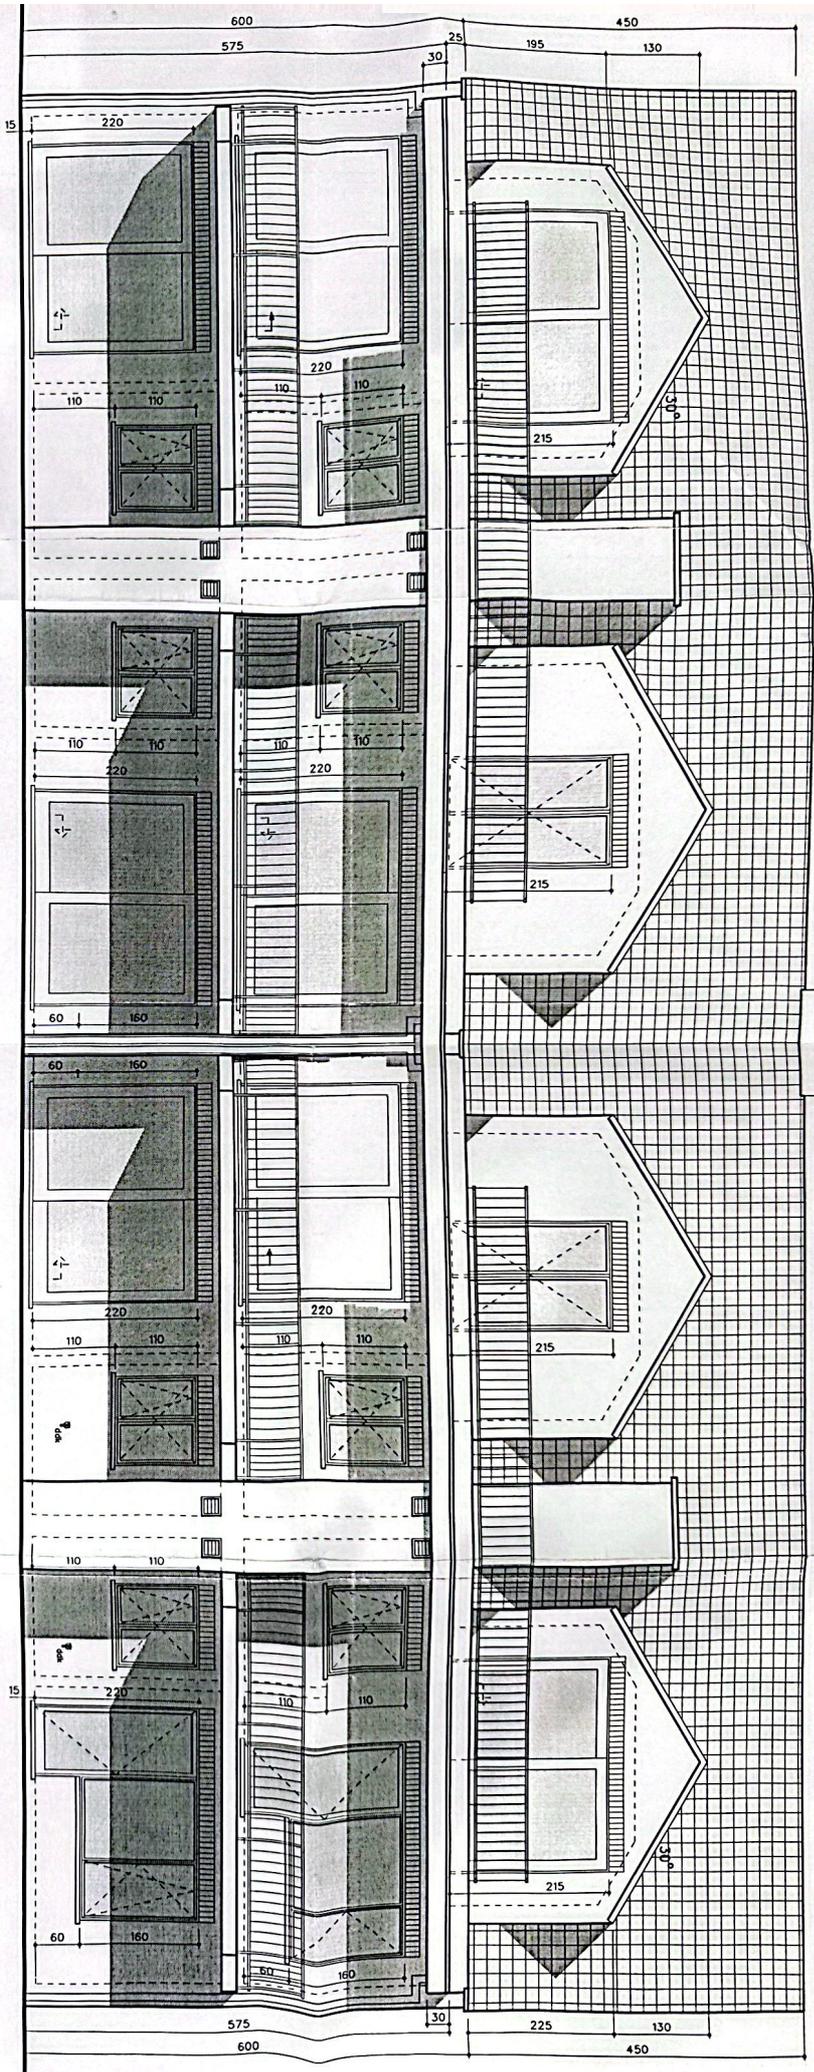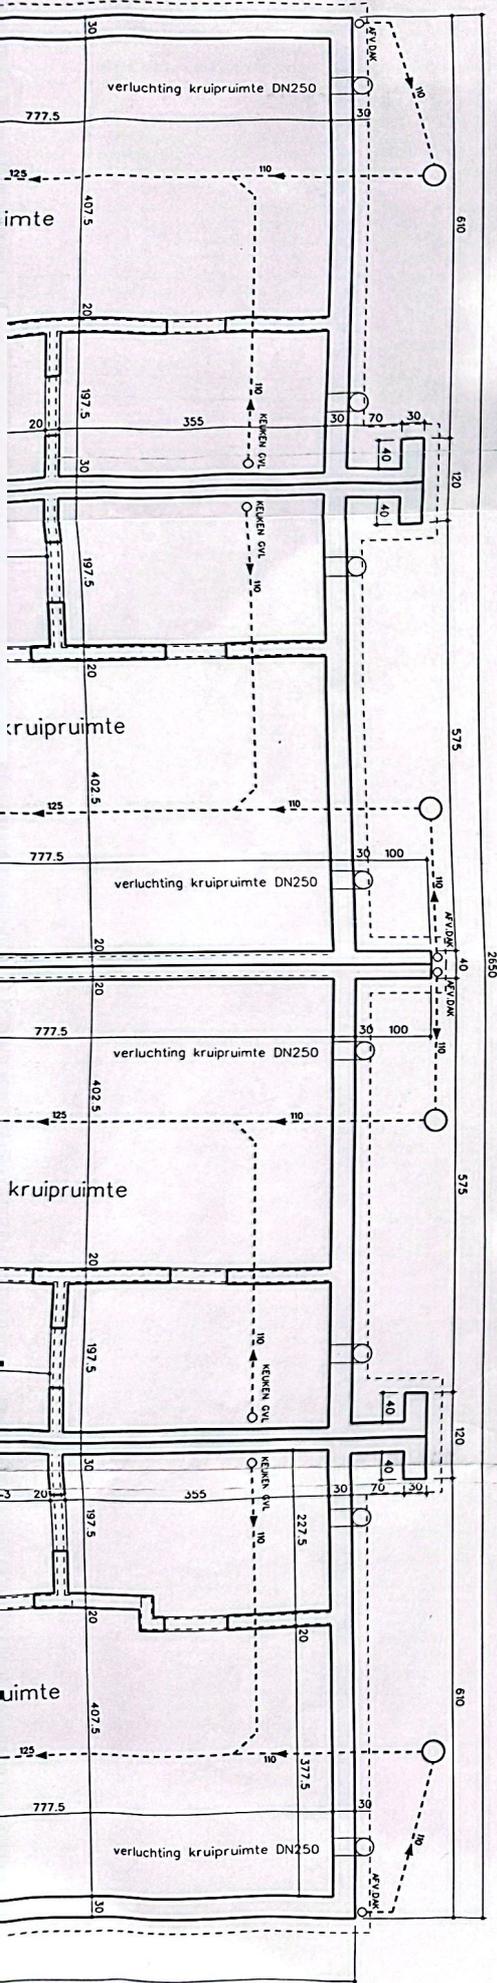


GELIJKVOERS

ABRE0800

ABRE0900

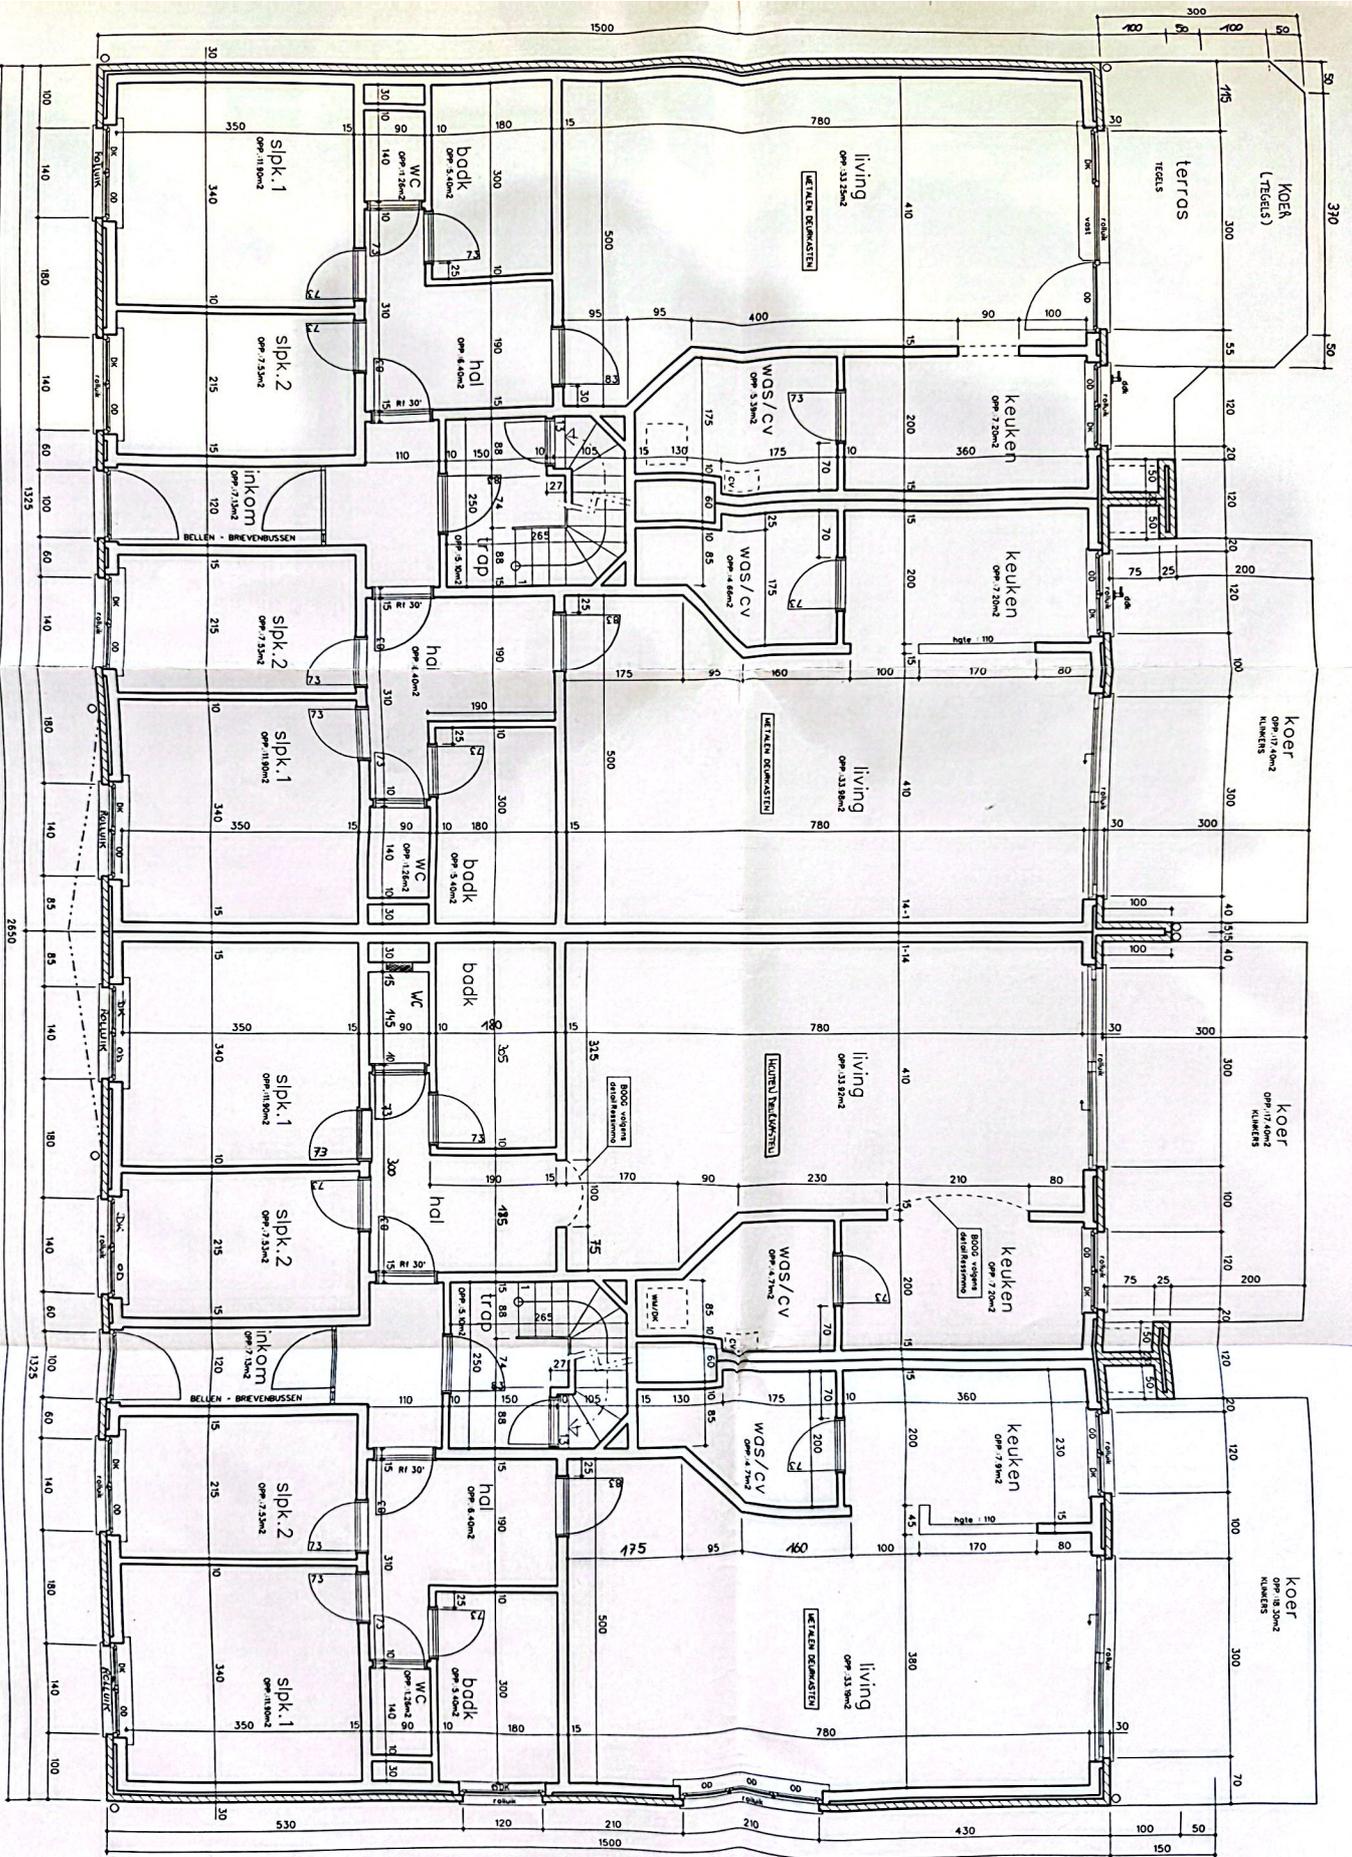

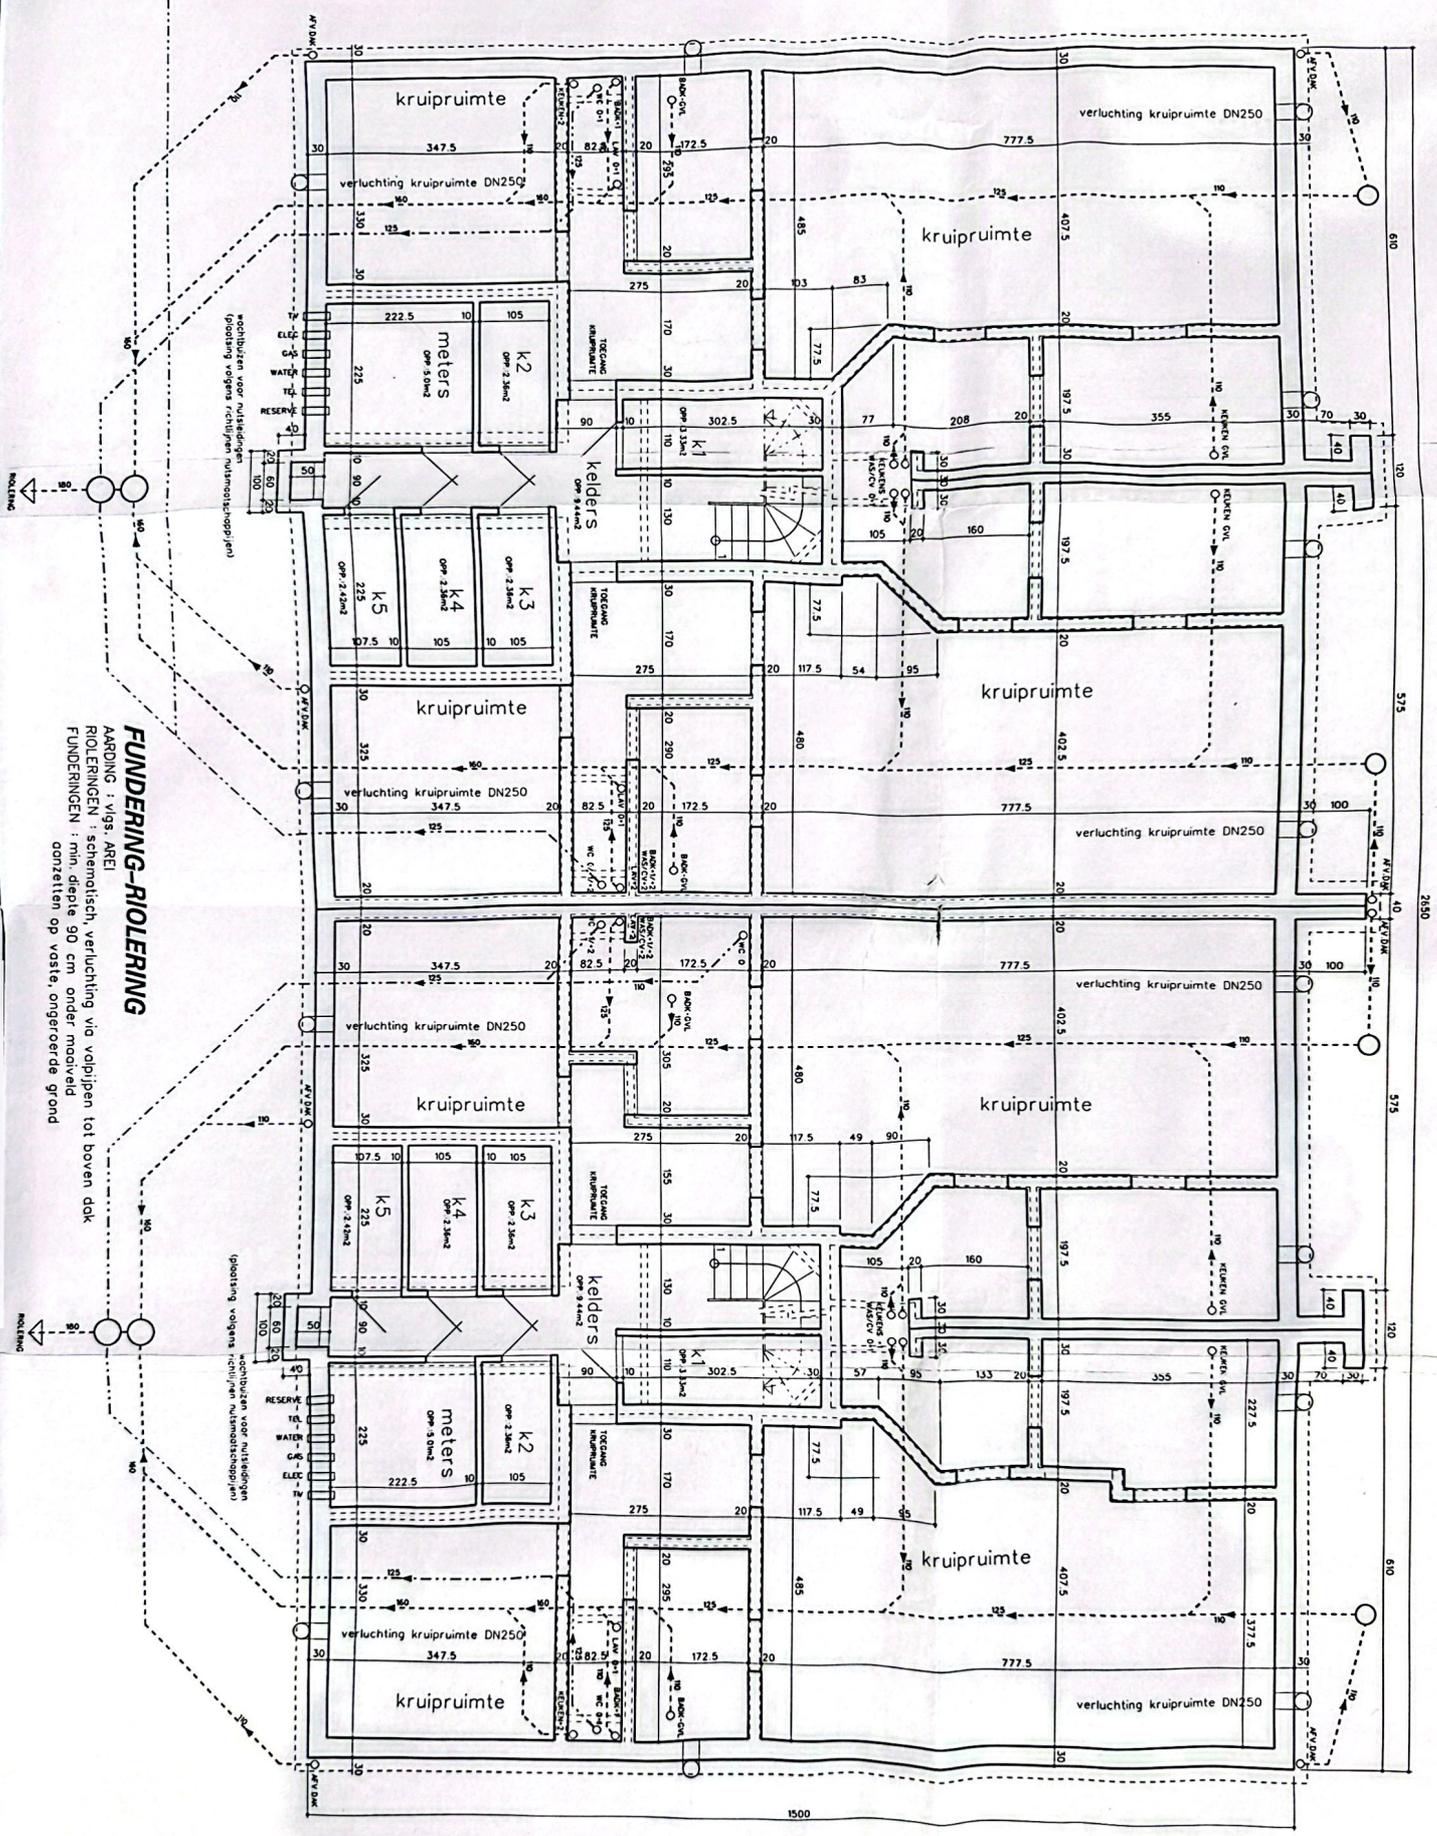

FUNDERING-RIOLERING

AARDING : vigs. AREI
 RIOLERINGEN : schematisch verluchting via voelpijpen tot boven dak
 FUNDERINGEN : min. diepte 90 cm, onder maaiveld
 consetten op vaste, ongeroerde grond