



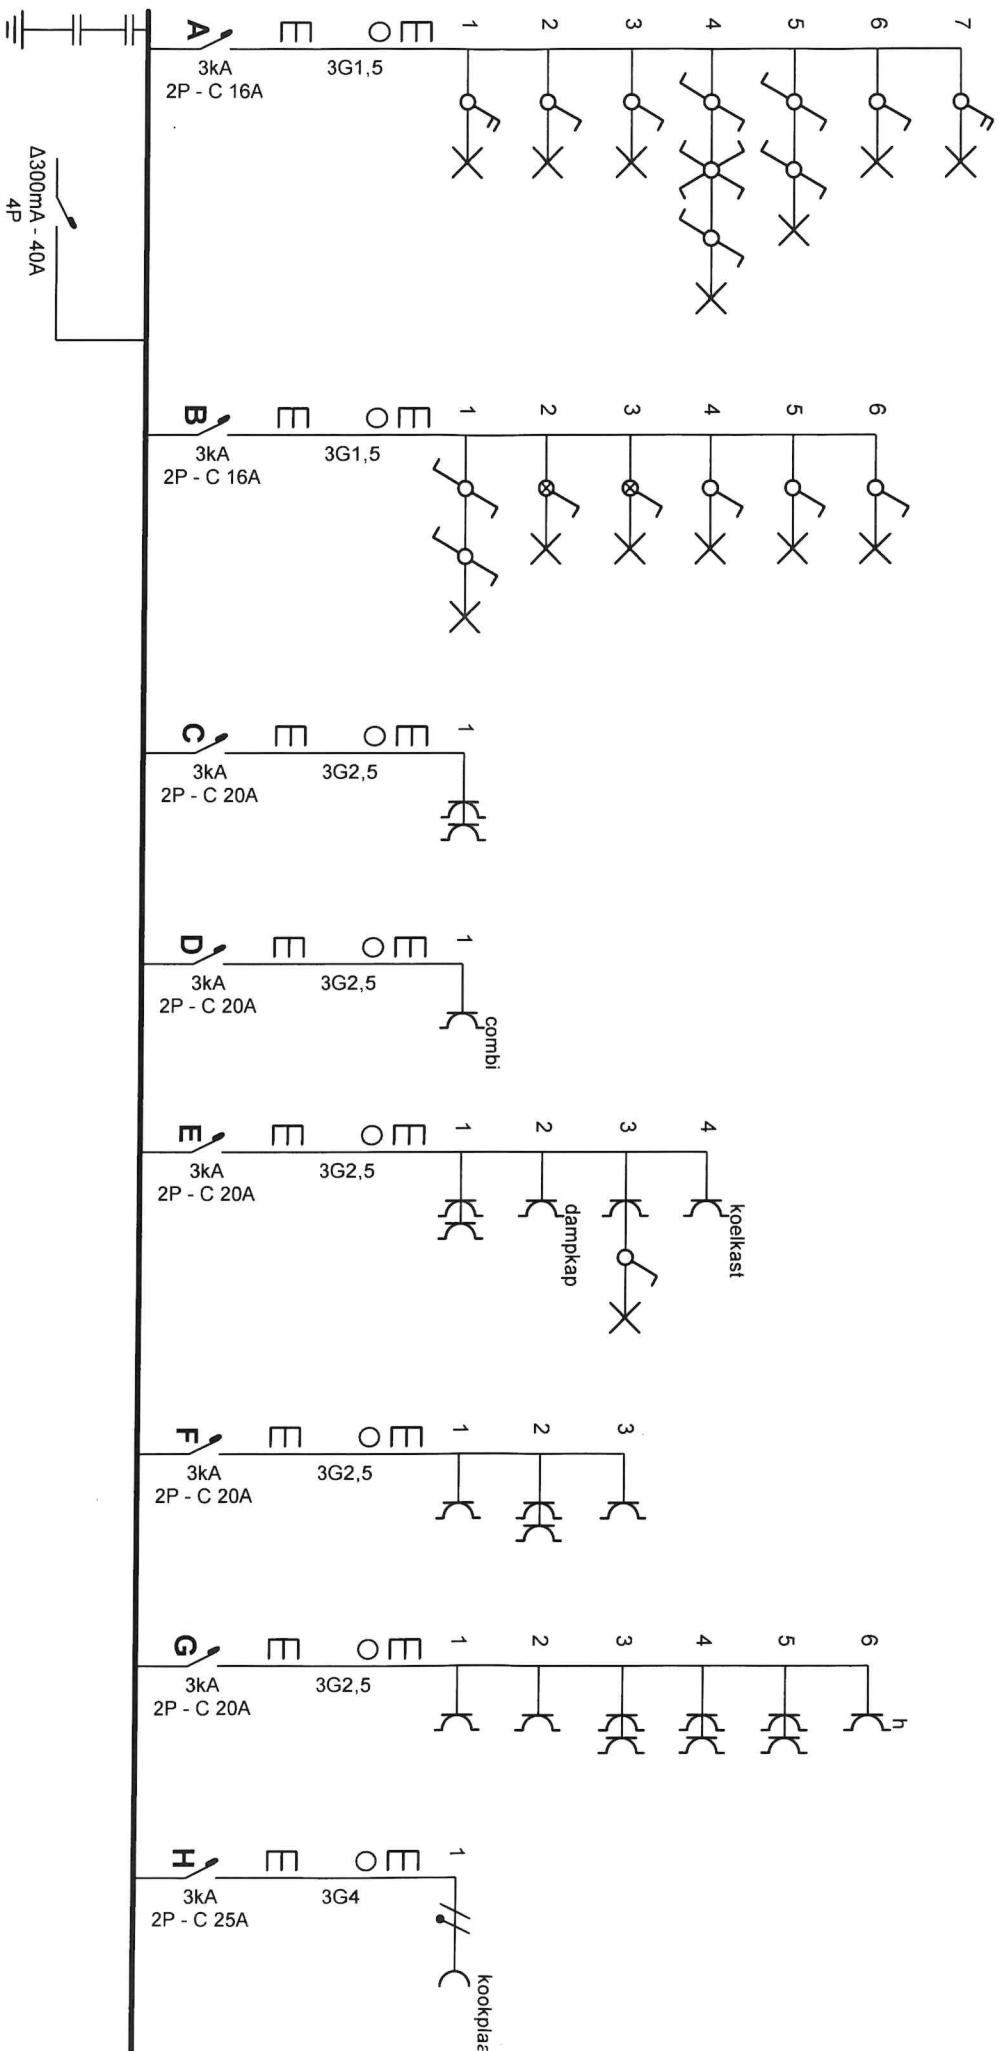

Plaats van de elektrische installatie
woning B58

Installateur
Electro David N.V.
Gullegemsesteenweg 218
8501 Bissegem
Tel.: 056 21 94 88 GSM: 056 22 78 78
e-mail: hart@electro david.be
BTW BE 0423.131.222

p. 1/4
Eendraadschema
3 x 400V + N ~ 50Hz

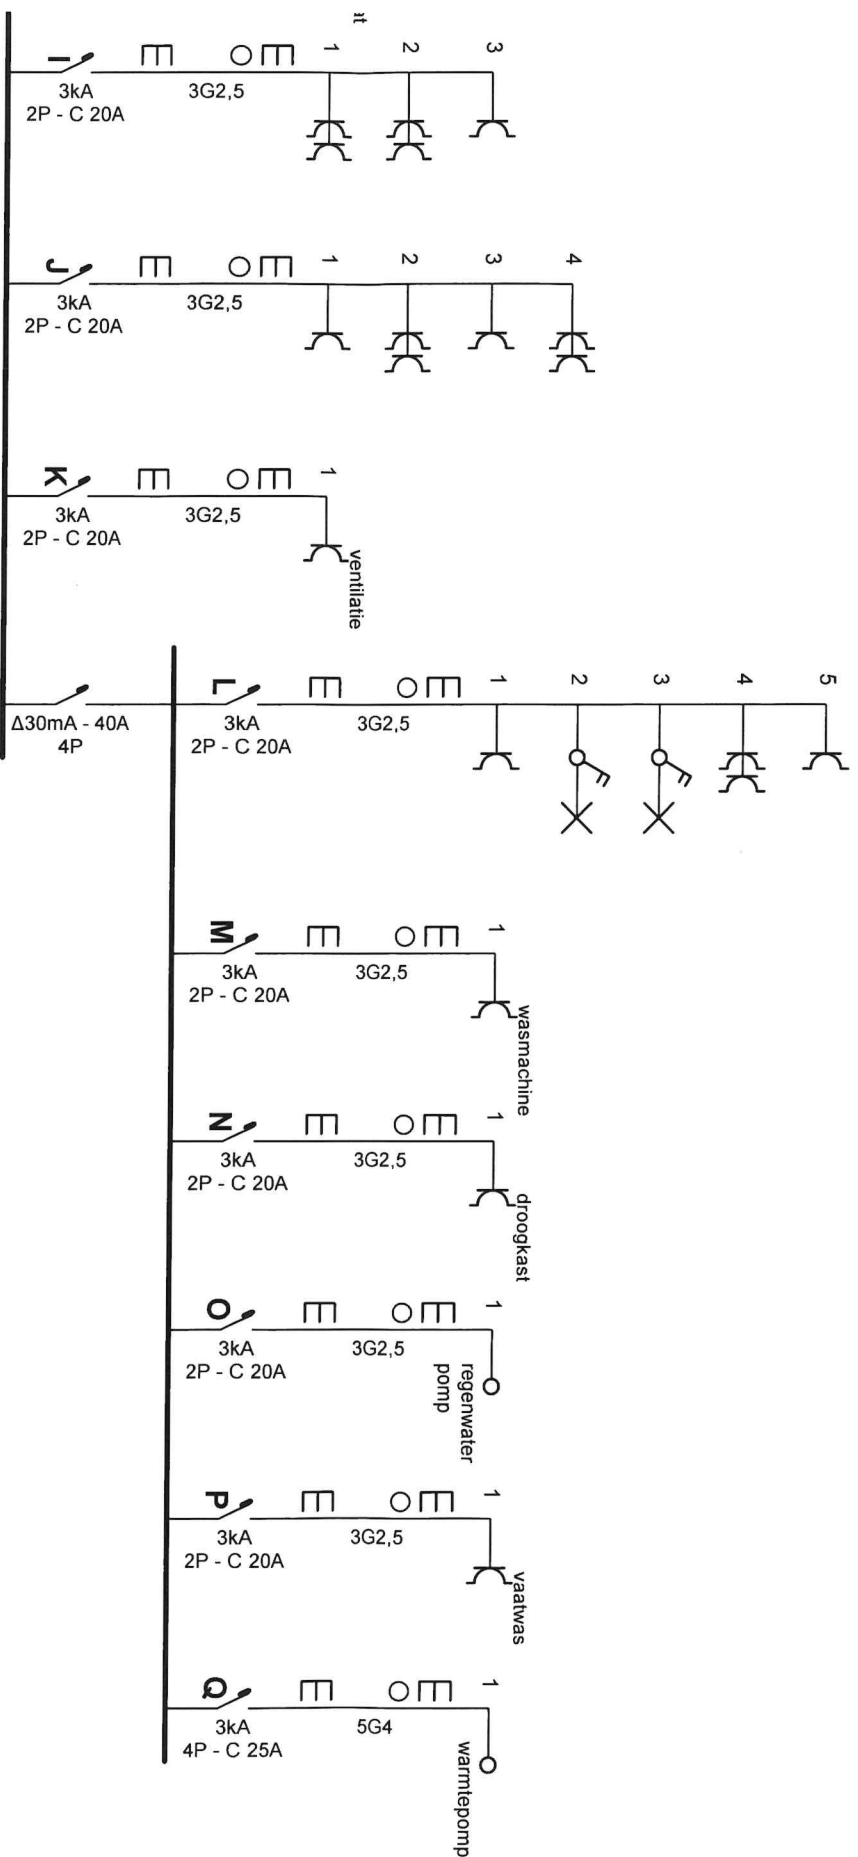


Plaats van de elektrische installatie
woning B58

Installateur
Electro David N.V.
Gullegemsesteenweg 218
8501 Bissegen
Tel.: 056 21 94 88 GSM: 056 22 78 78
e-mail: hart@electrodavid.be
BTW BE 0423.131.222

p. 2/4
Eendraadschema
3 x 400V + N ~ 50Hz


TECHNIKEKEN VANOP DEZE LIJN STARTEN!

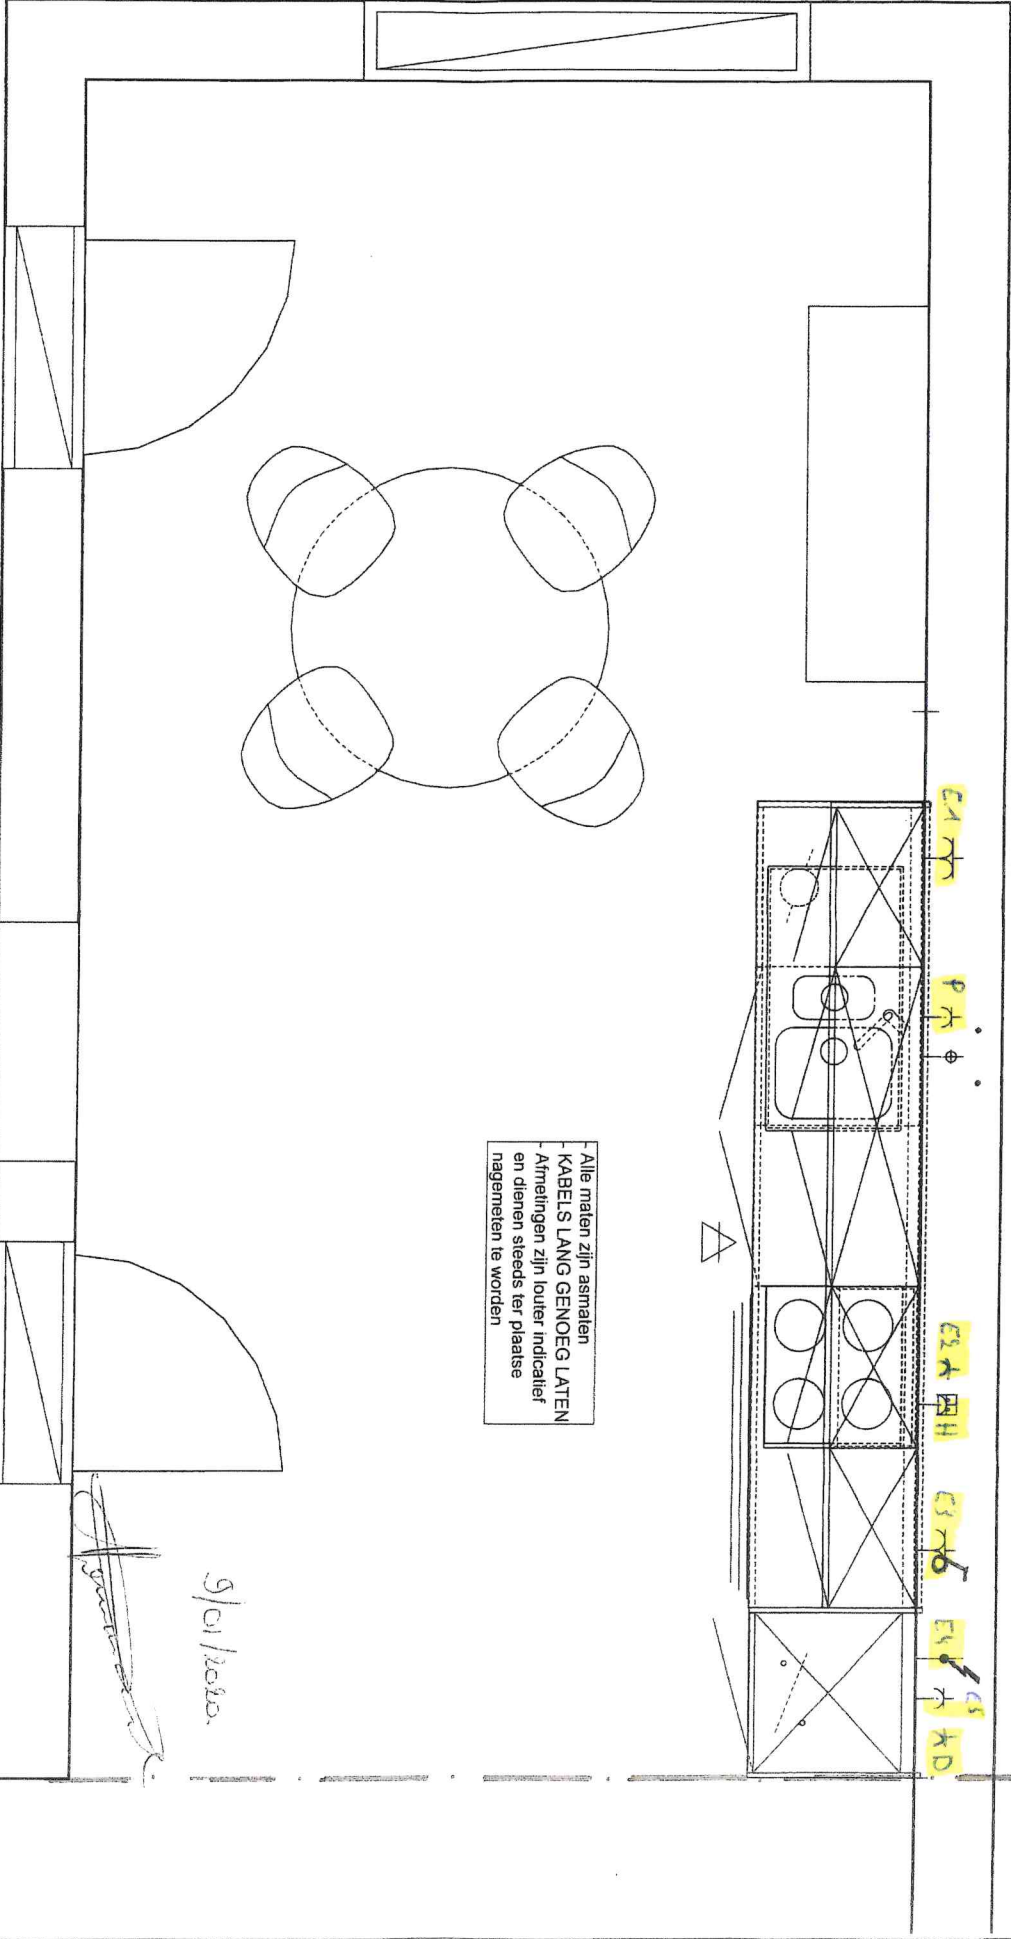

- Alle maten zijn asmaten
- KABELS LANG GENOEG LATEN
- Afmetingen zijn louter indicatief
en dienen steeds ter plaatse
nagemeten te worden

9/01/2020

[Signature]

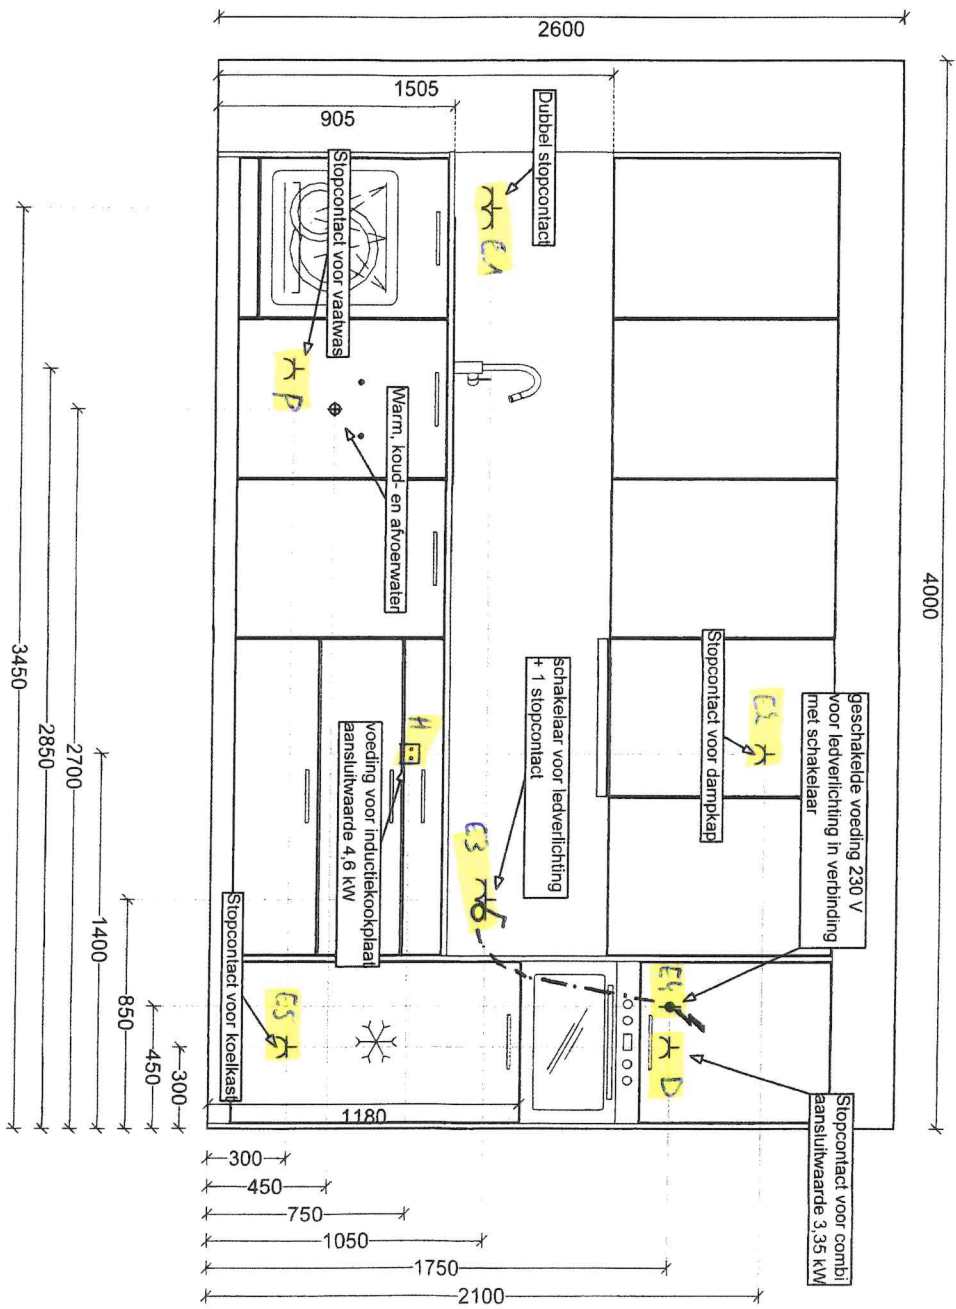



BRUSSELSSTRAAT 199
1702 GROOT-BUIGARDEN

A2S-ARCHITECTEN
5500

