

't ZAND

GEGEVENS

ADRES

Rector De Ramstraat 11-19
2240 Zandhoven

APPARTEMENT A.0.4


OPPERVLAKTE

appartement 105,89 m²
buitenruimte 56,88 m²

SITUERING

blok A
gelijkvloers

SCHAAL
1/100

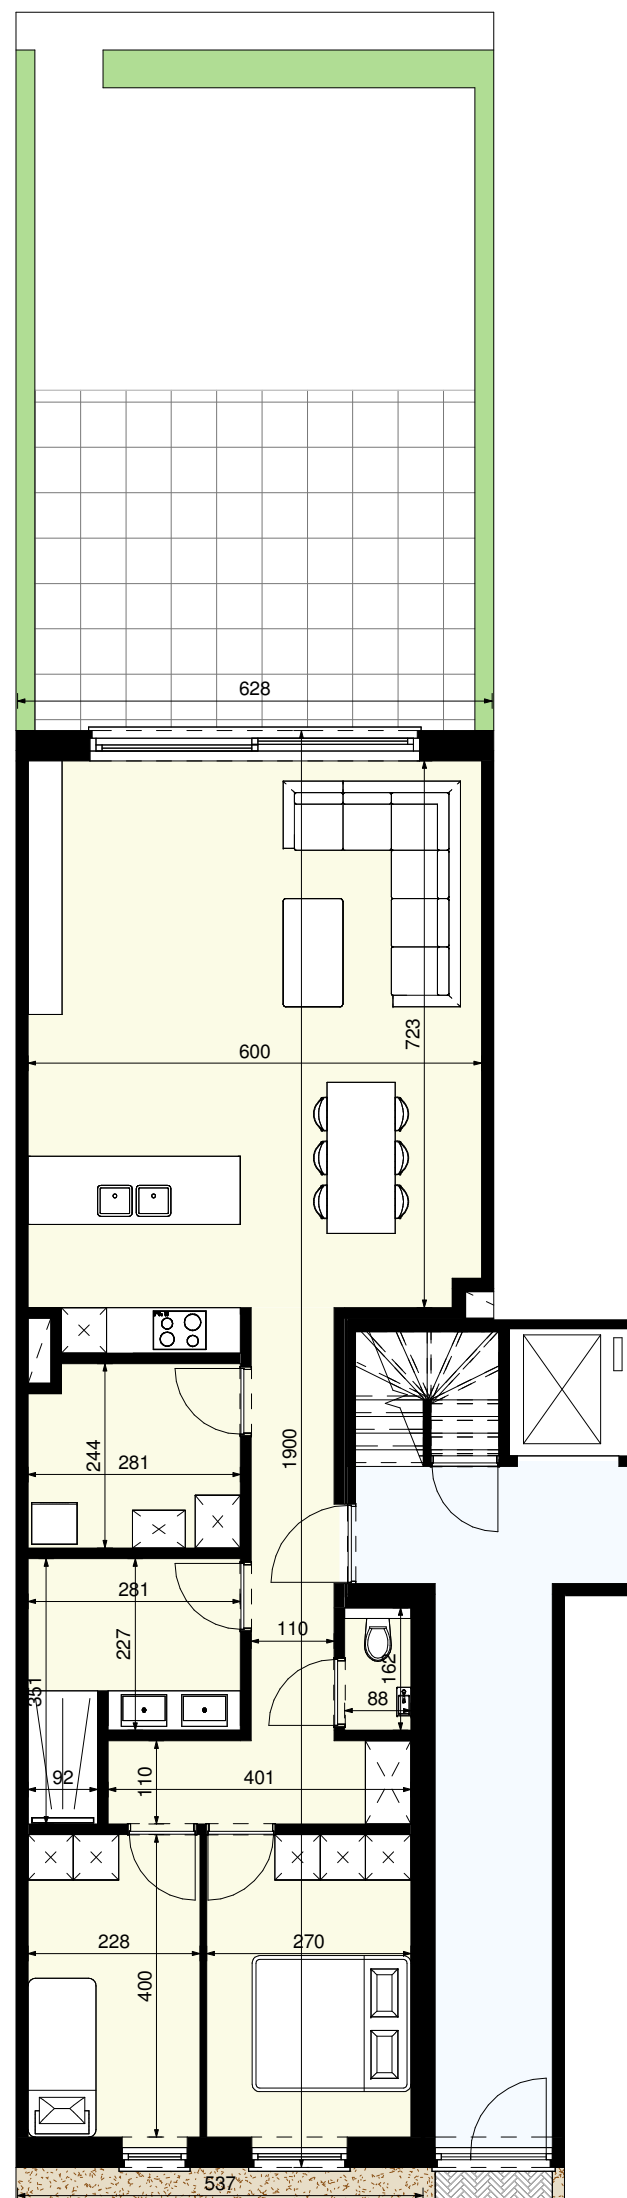

Vets Ruiters Architectuur
Ketelheide 3
2980 Halle-Zoersel
www.vetsruitersarchitectuur.be