

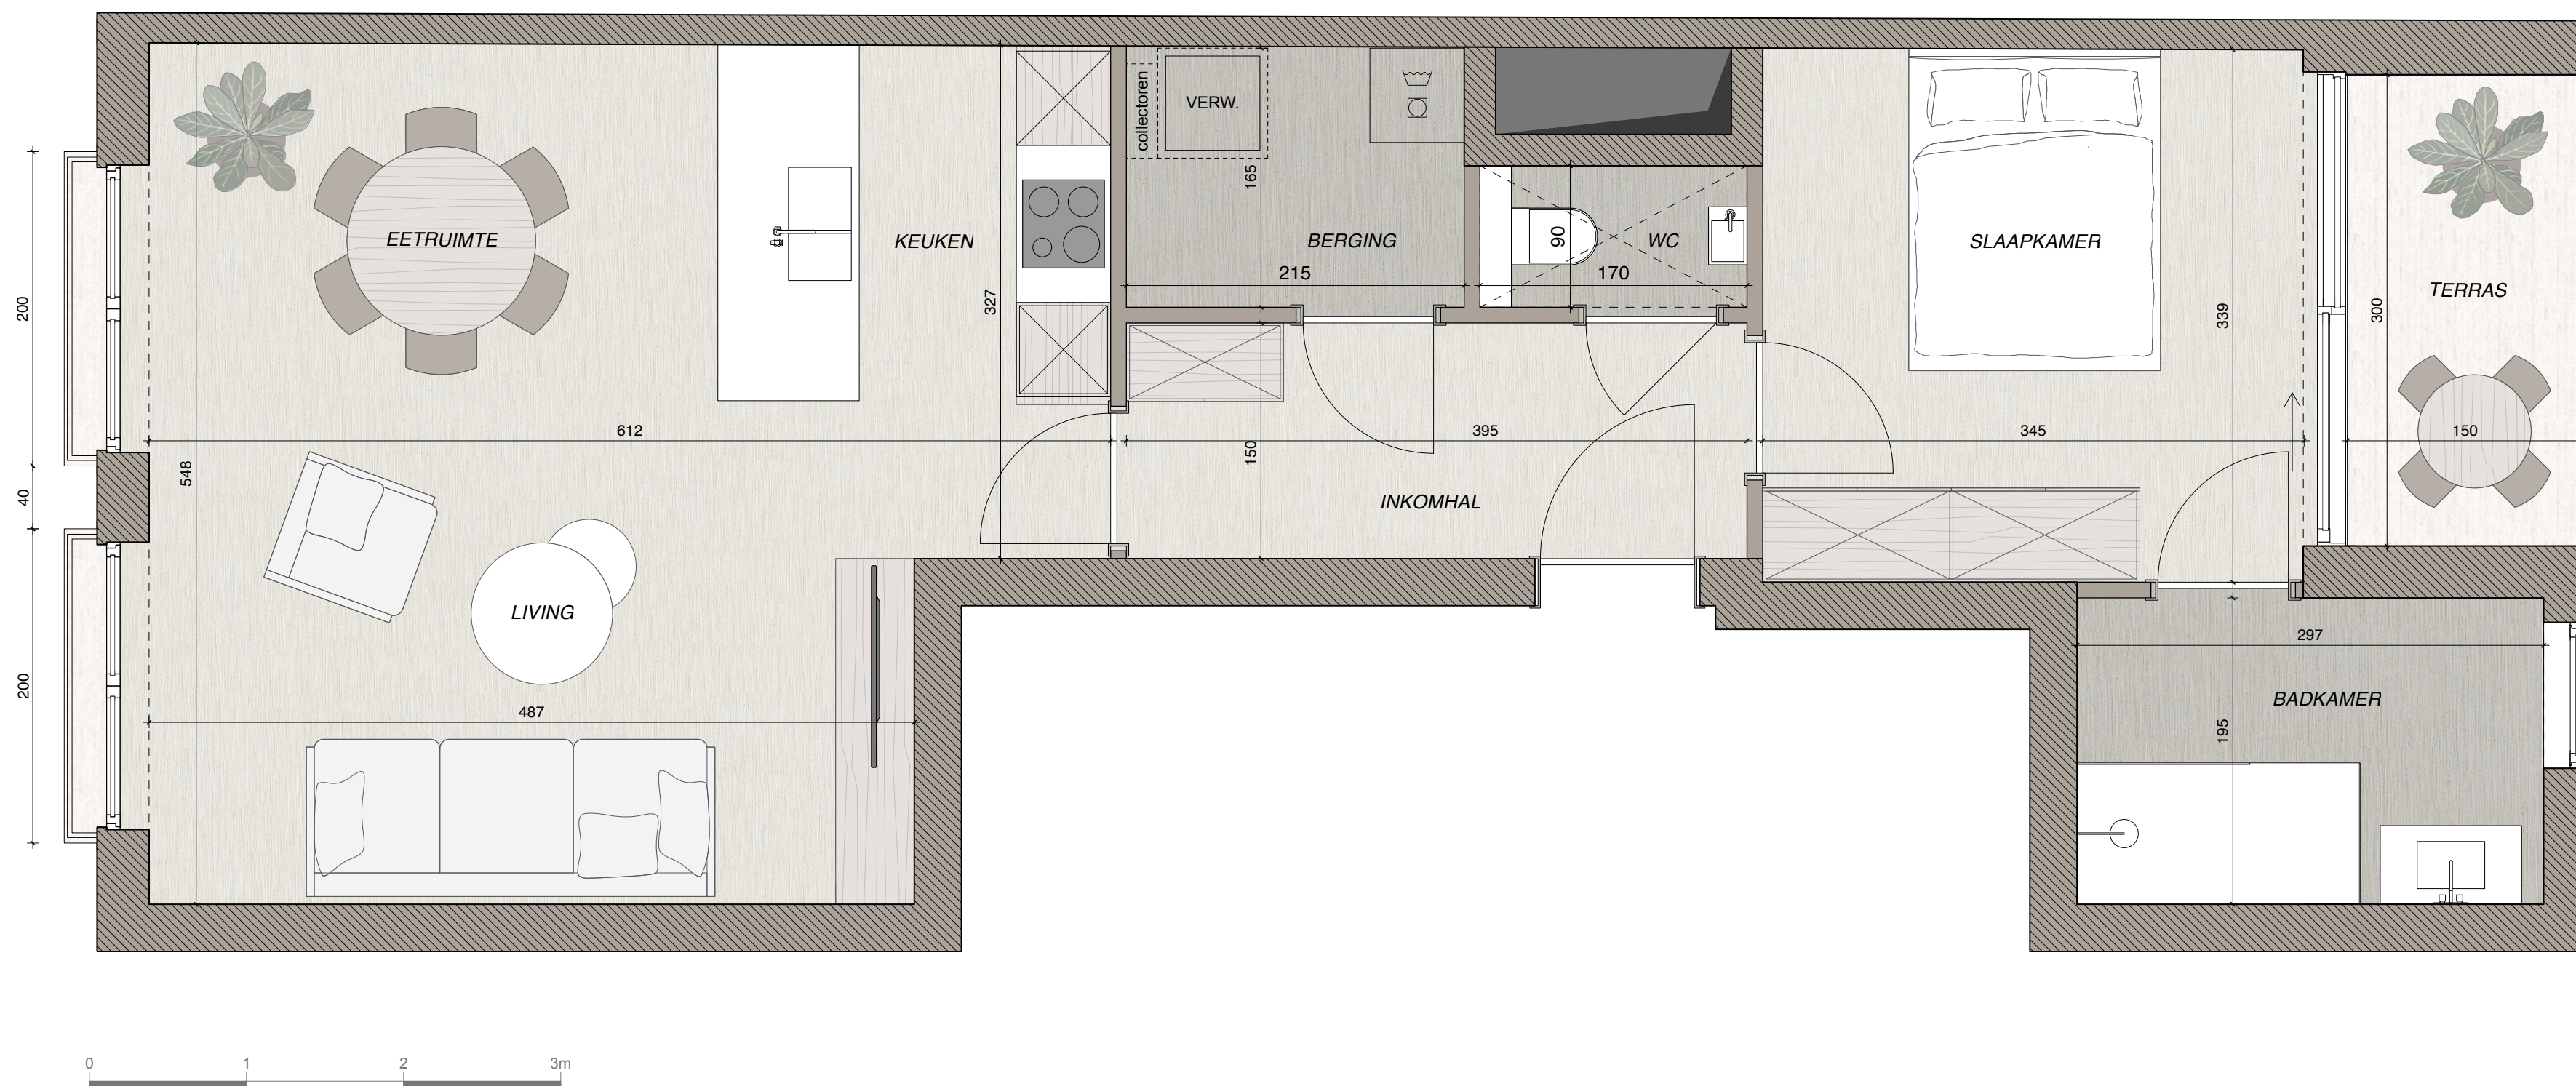


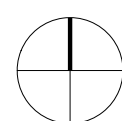

	Verdieping	+2
	Bruto opp.	72,4 m²
	Slaapkamer	1
	Badkamer	1
	Terras	4,8 m² 1 m²

Appartement 25.201

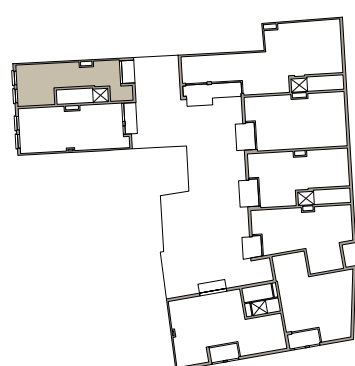

Niet-contractueel document: indeling, maatvoering, sanitair, keuken en vloerbekleding zijn indicatief en niet-bindend. Plannen, positie en omvang van schachten, (nuts)leidingen, technische installaties en dragende elementen onder voorbehoud van stabiliteitsstudie en studie technieken. Alle 3D-beelden en meubilair zijn louter ter illustratie en hieraan kunnen geen rechten worden ontleend.

Dit plan blijft steeds eigendom van Verhamme + De Vel Architecten bvba. Geen reproductie zonder toelating.

VERHAMME
DEVEL
ARCHITECTEN