

GroeneVeld Merksplas


Lot 4
inplanting

1:200



Dit verkoopplan is indicatief. Er kunnen geen rechten ontleend worden aan deze tekening. Wijzigingen tijdens de uitvoering zijn mogelijk. Alle maten en oppervlaktes op deze tekening zijn indicatief. Alle meubilair en toebehoren zijn illustratief en maken geen deel uit van de verkoopovereenkomst.




voorgevel

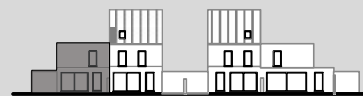


achtergevel

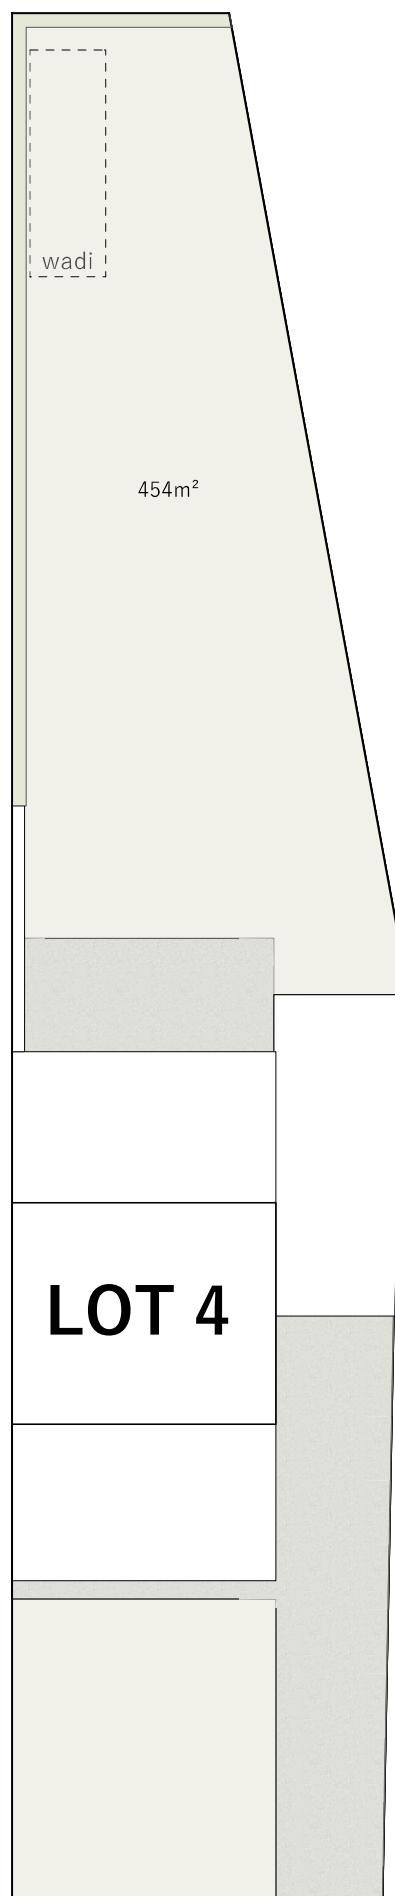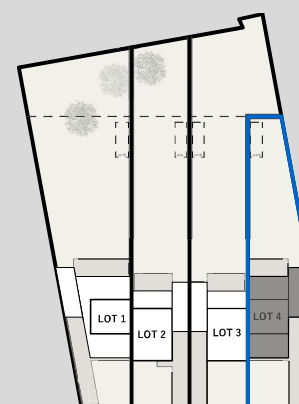


bruto oppervlakte:
woning: 138.32 m²
carport: 27.51 m²

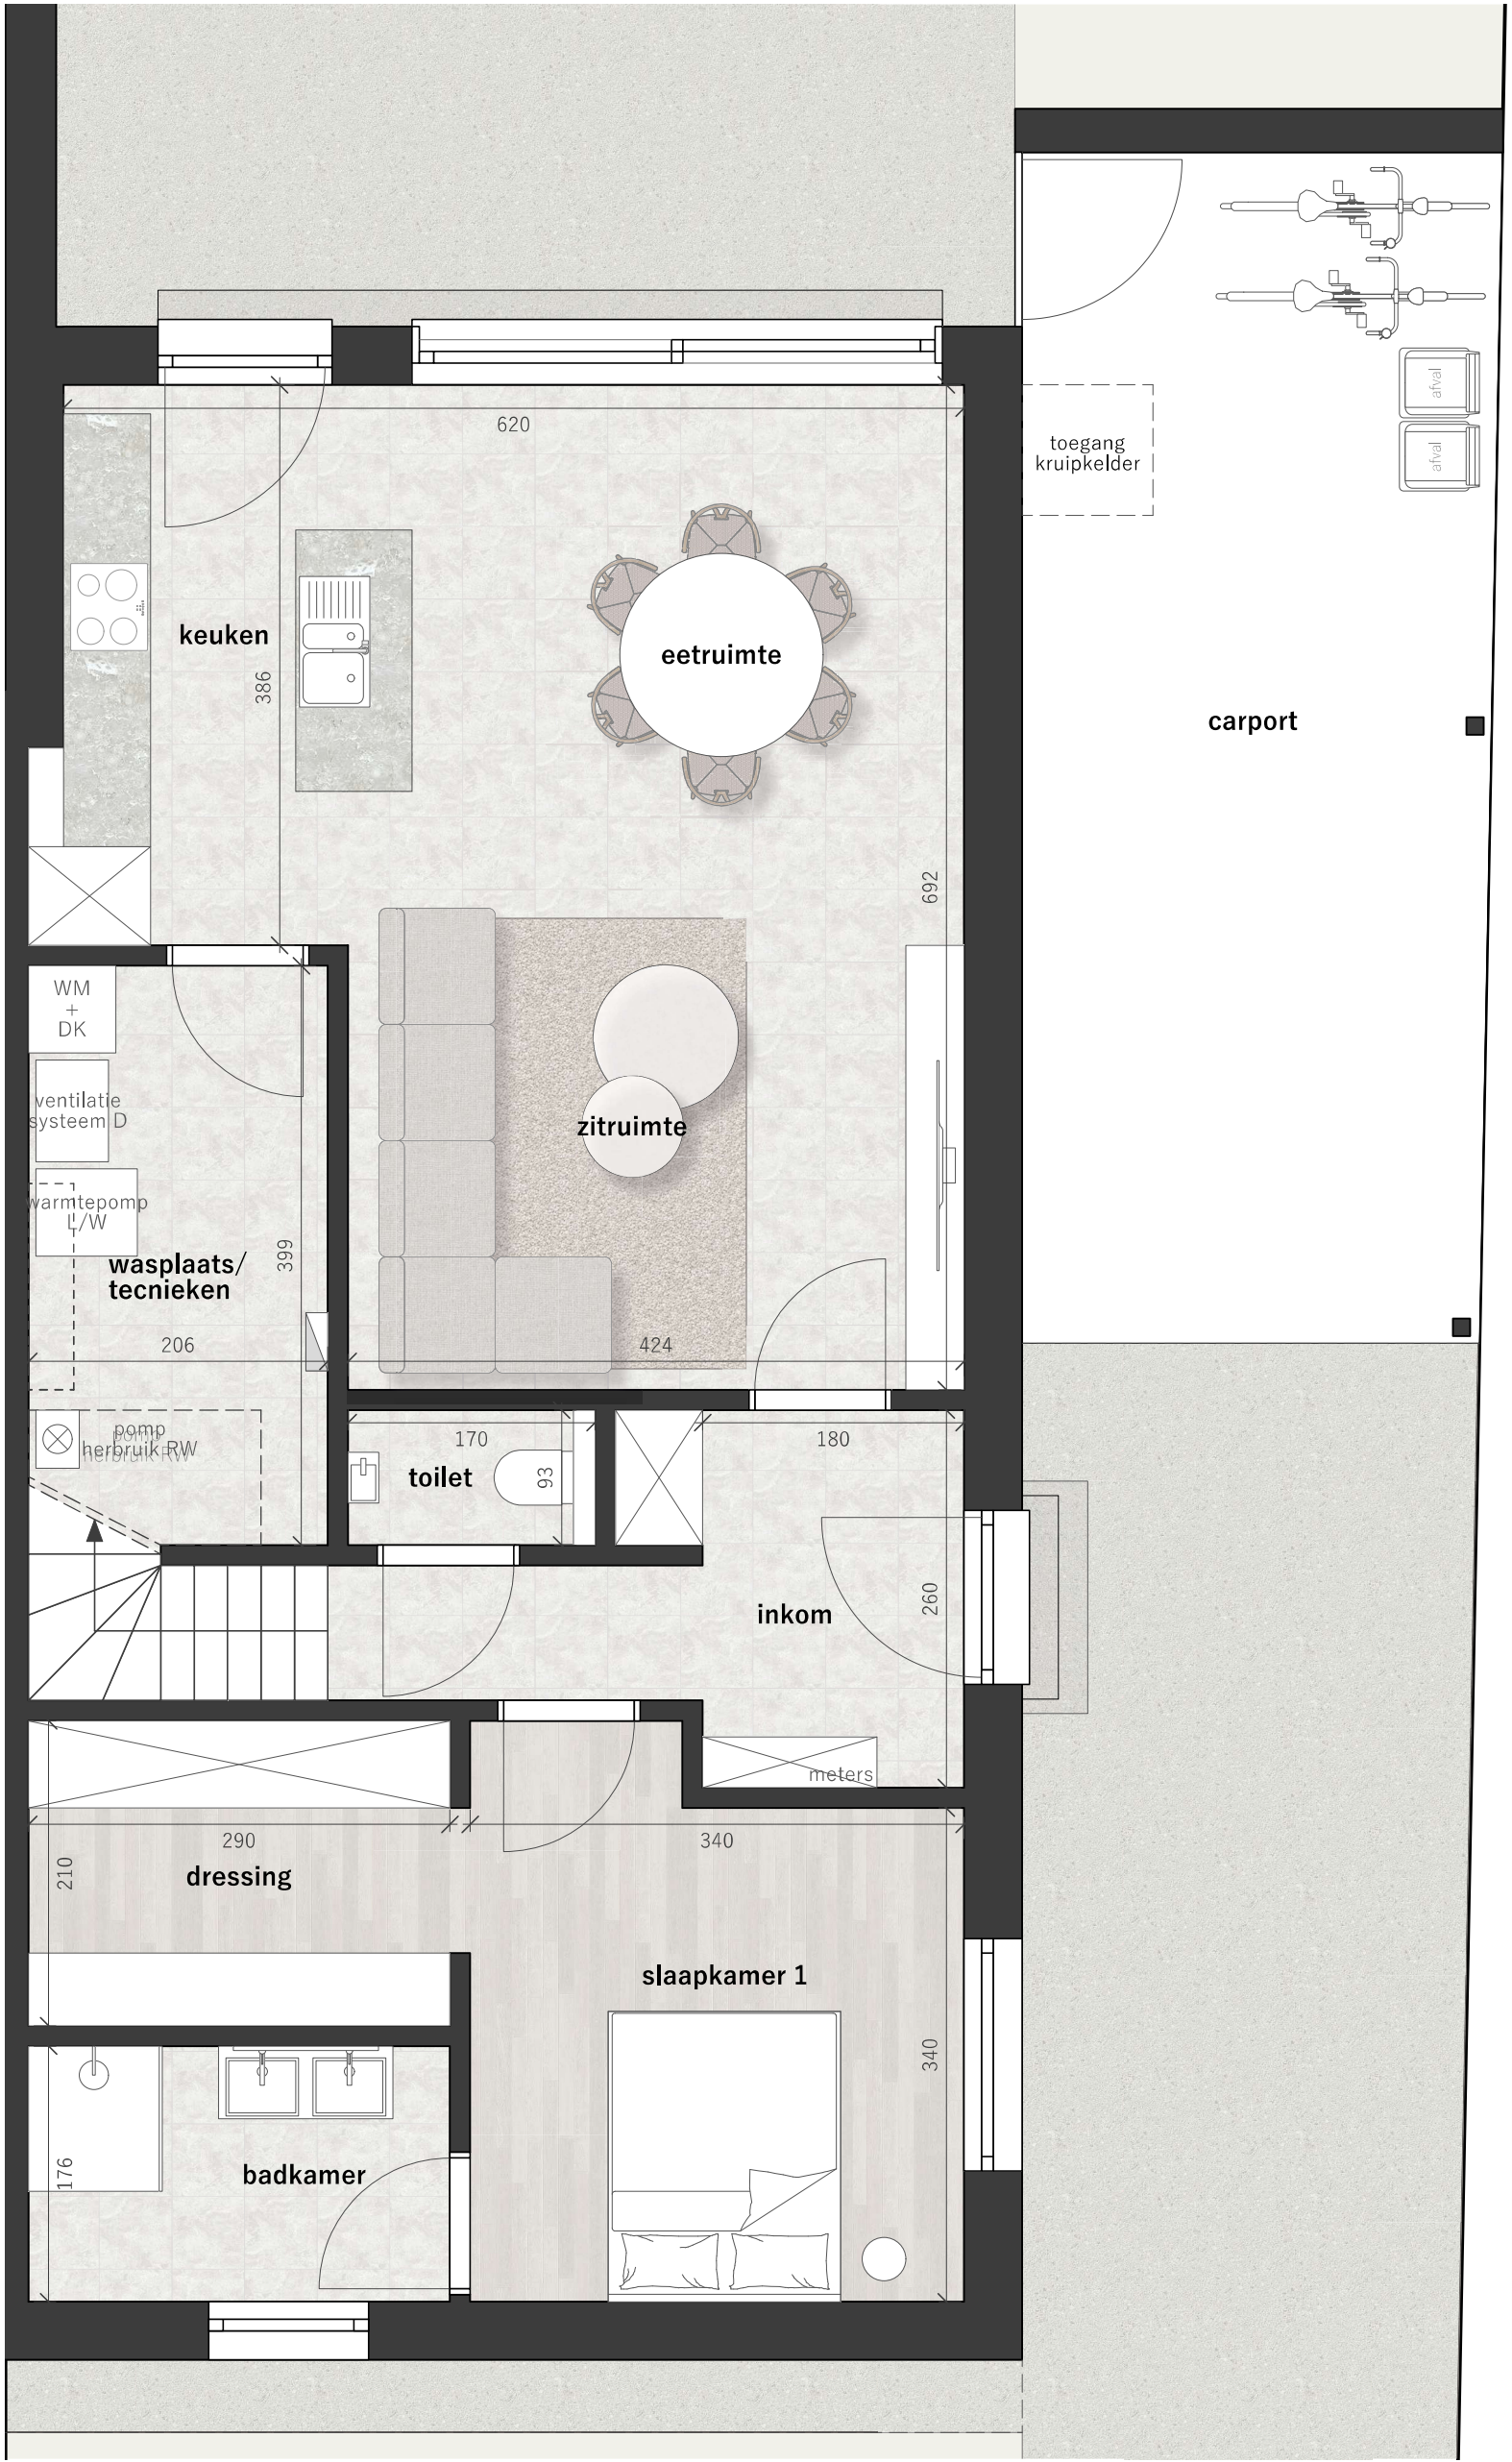

voorgevel

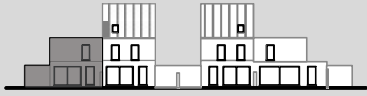

achtergevel

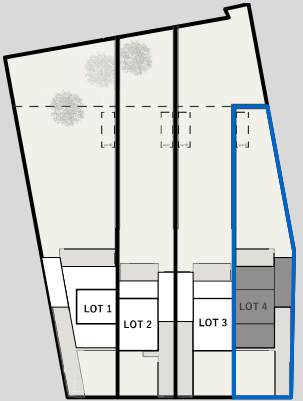



Atelier Blockx
Blockx, Peeters & Van Looveren


Architectuur . Interieurarchitectuur
stabiliteit . expertise . epb

GroeneVeld Merksplas


Lot 4
niv 01

1:50

Dit verkoopplan is indicatief. Er kunnen geen rechten ontleend worden aan deze tekening. Wijzigingen tijdens de uitvoering zijn mogelijk. Alle maten en oppervlaktes op deze tekening zijn indicatief. Alle meubilair en toebehoren zijn illustratief en maken geen deel uit van de verkoopovereenkomst.

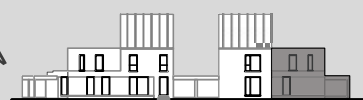

voorgevel

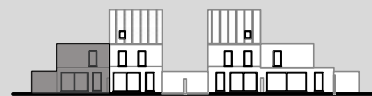

achtergevel

