

bruto oppervlakte:
woning: 207.58 m²
carport: 25.57 m²



Atelier Blockx
Blockx, Peeters & Van Looveren
Architectuur . Interieurarchitectuur
stabiliteit . expertise . epb

GroeneVeld Merksplas

Lot 2
inplanting
1:200


Dit verkoopplan is indicatief. Er kunnen geen rechten ontleend worden aan deze tekening. Wijzigingen tijdens de uitvoering zijn mogelijk. Alle maten en oppervlaktes op deze tekening zijn indicatief. Alle meubilair en toebehoren zijn illustratief en maken geen deel uit van de verkoopovereenkomst.




voorgevel




achtergevel

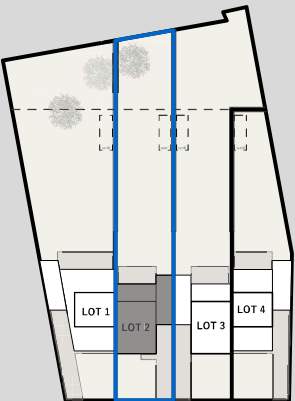


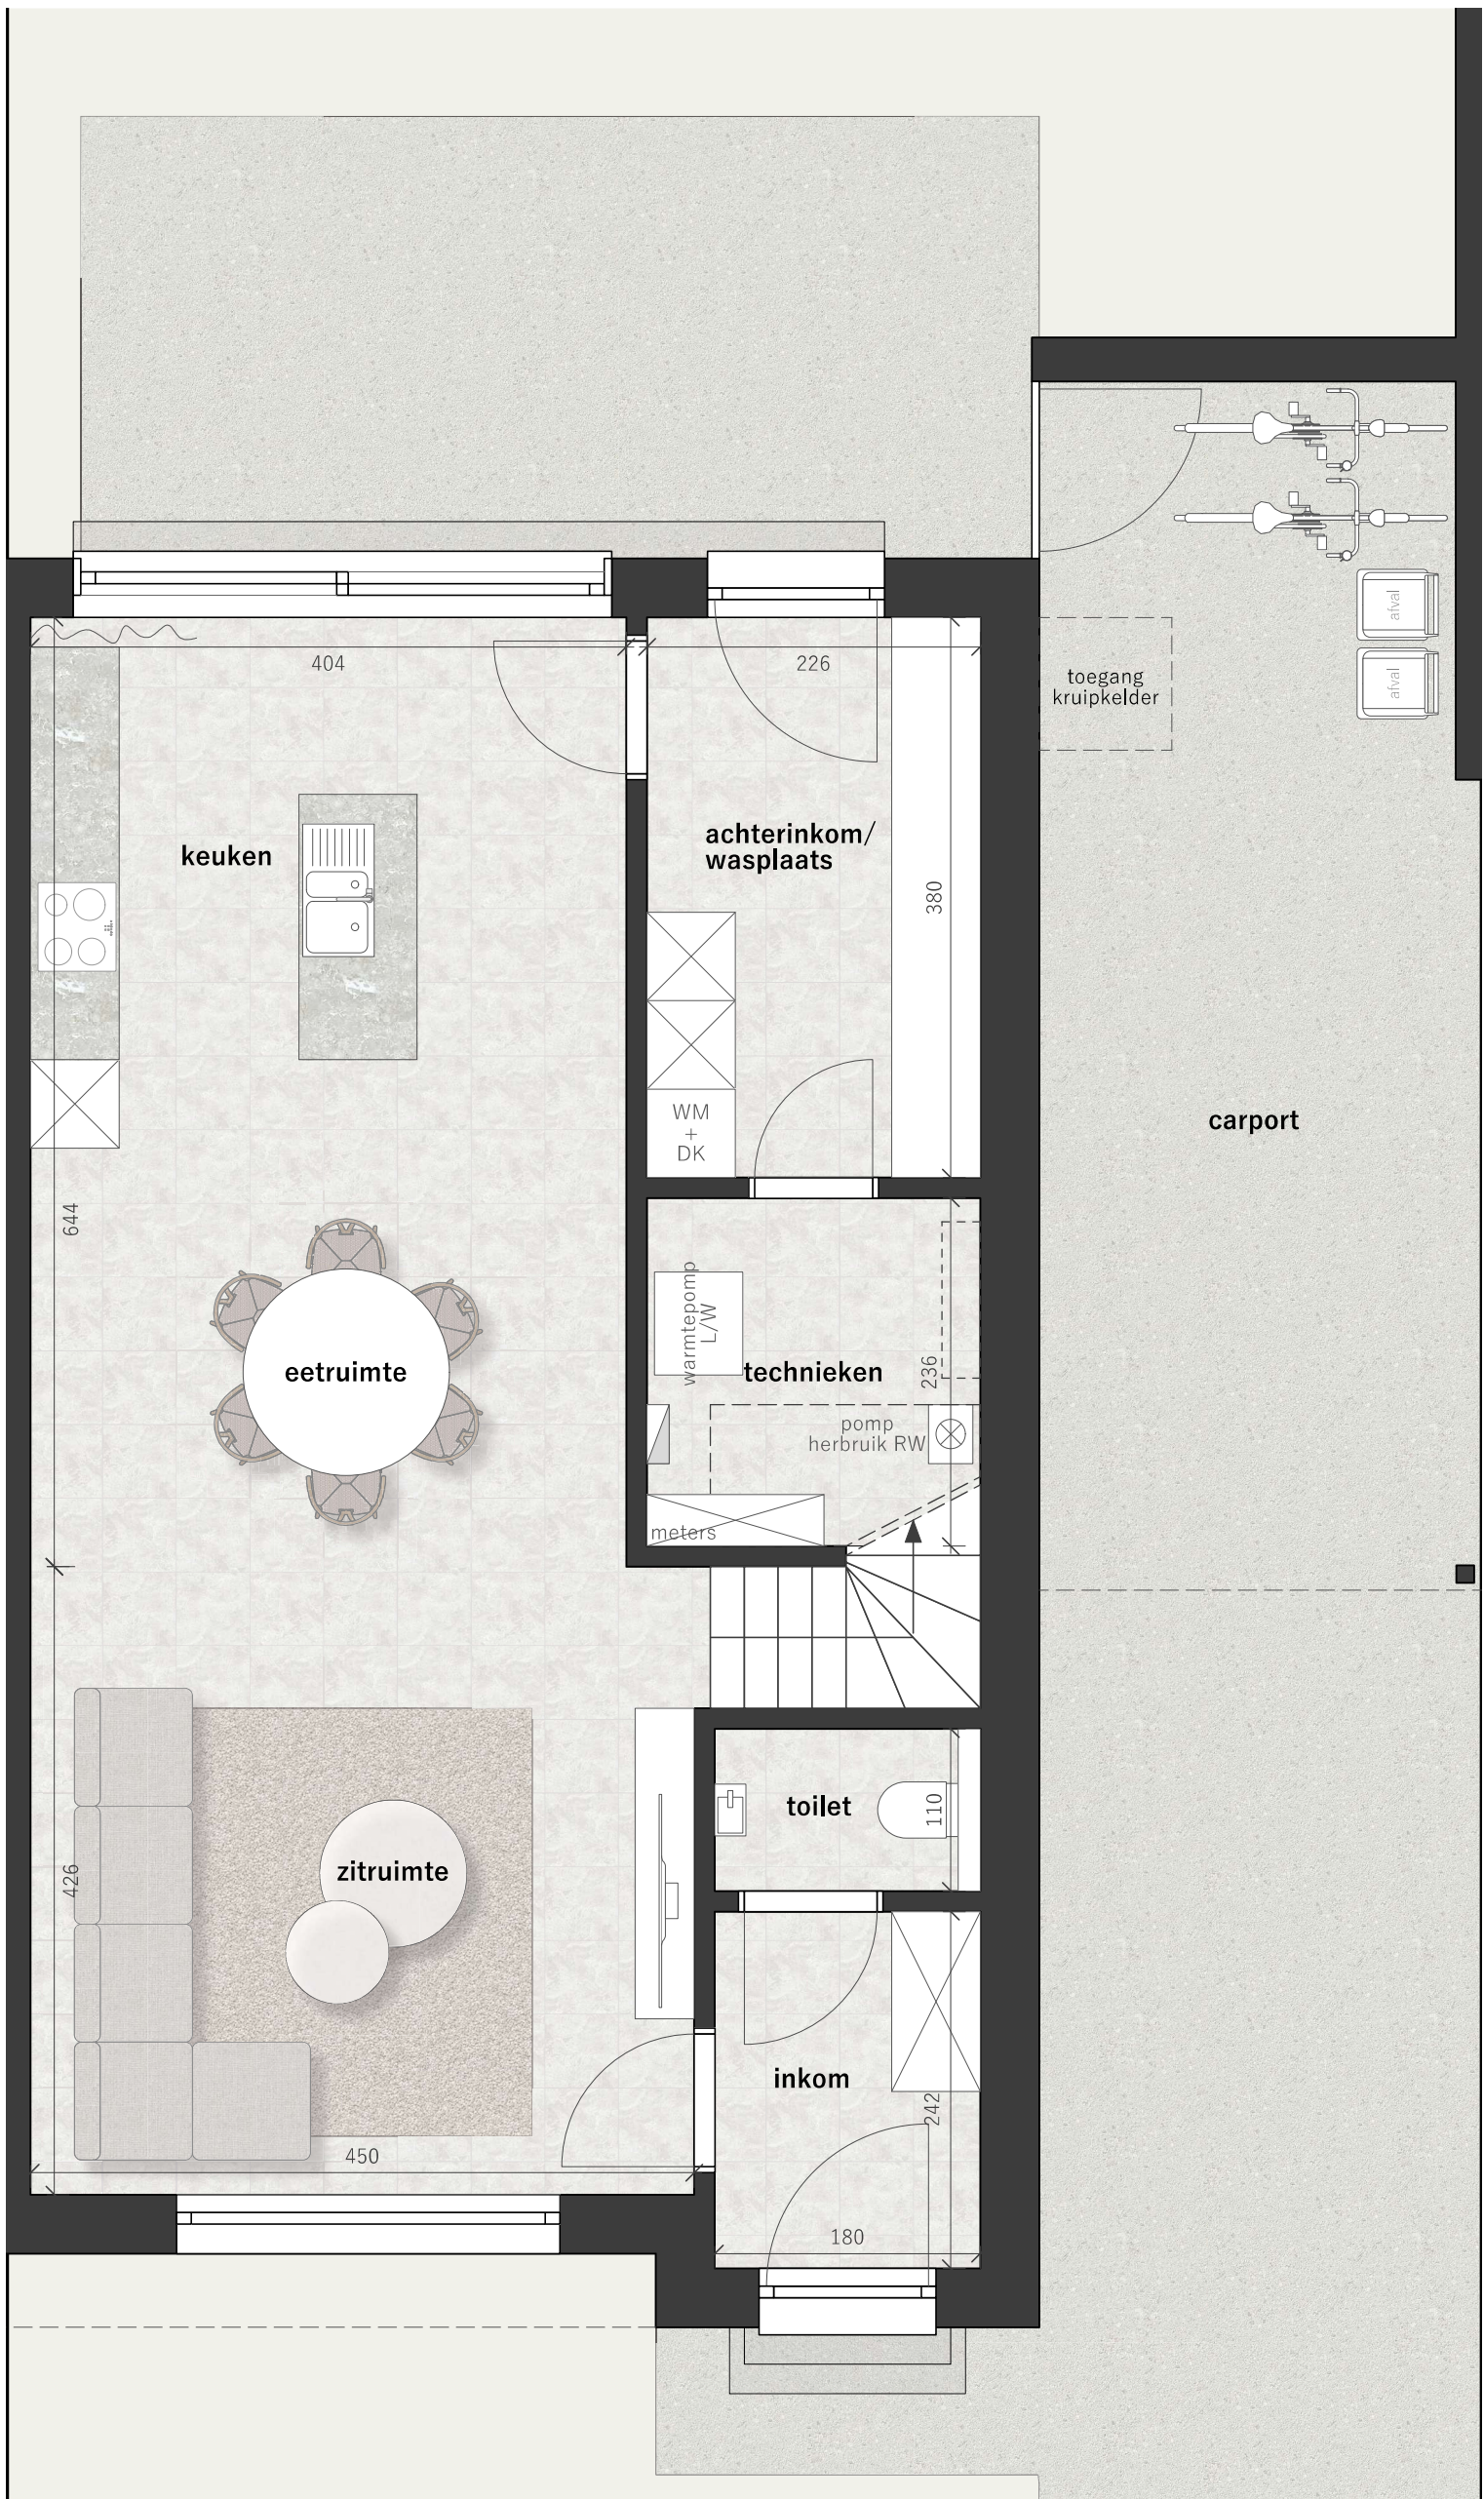

voorgevel

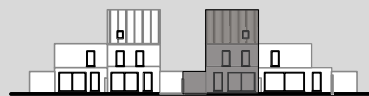

achtergevel

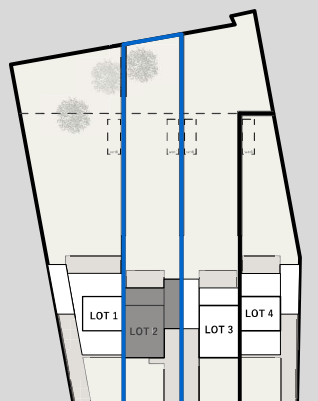



Atelier Blockx
Blockx, Peeters & Van Looveren

Architectuur . Interieurarchitectuur
stabiliteit . expertise . epb

GroeneVeld Merksplas


Lot 2
niv 01

1:50


Dit verkoopplan is indicatief. Er kunnen geen rechten ontleend worden aan deze tekening. Wijzigingen tijdens de uitvoering zijn mogelijk. Alle maten en oppervlaktes op deze tekening zijn indicatief. Alle meubilair en toebehoren zijn illustratief en maken geen deel uit van de verkoopovereenkomst.




voorgevel

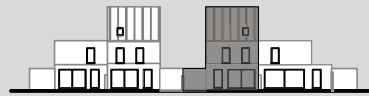

achtergevel

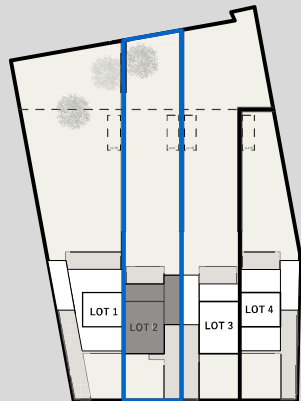

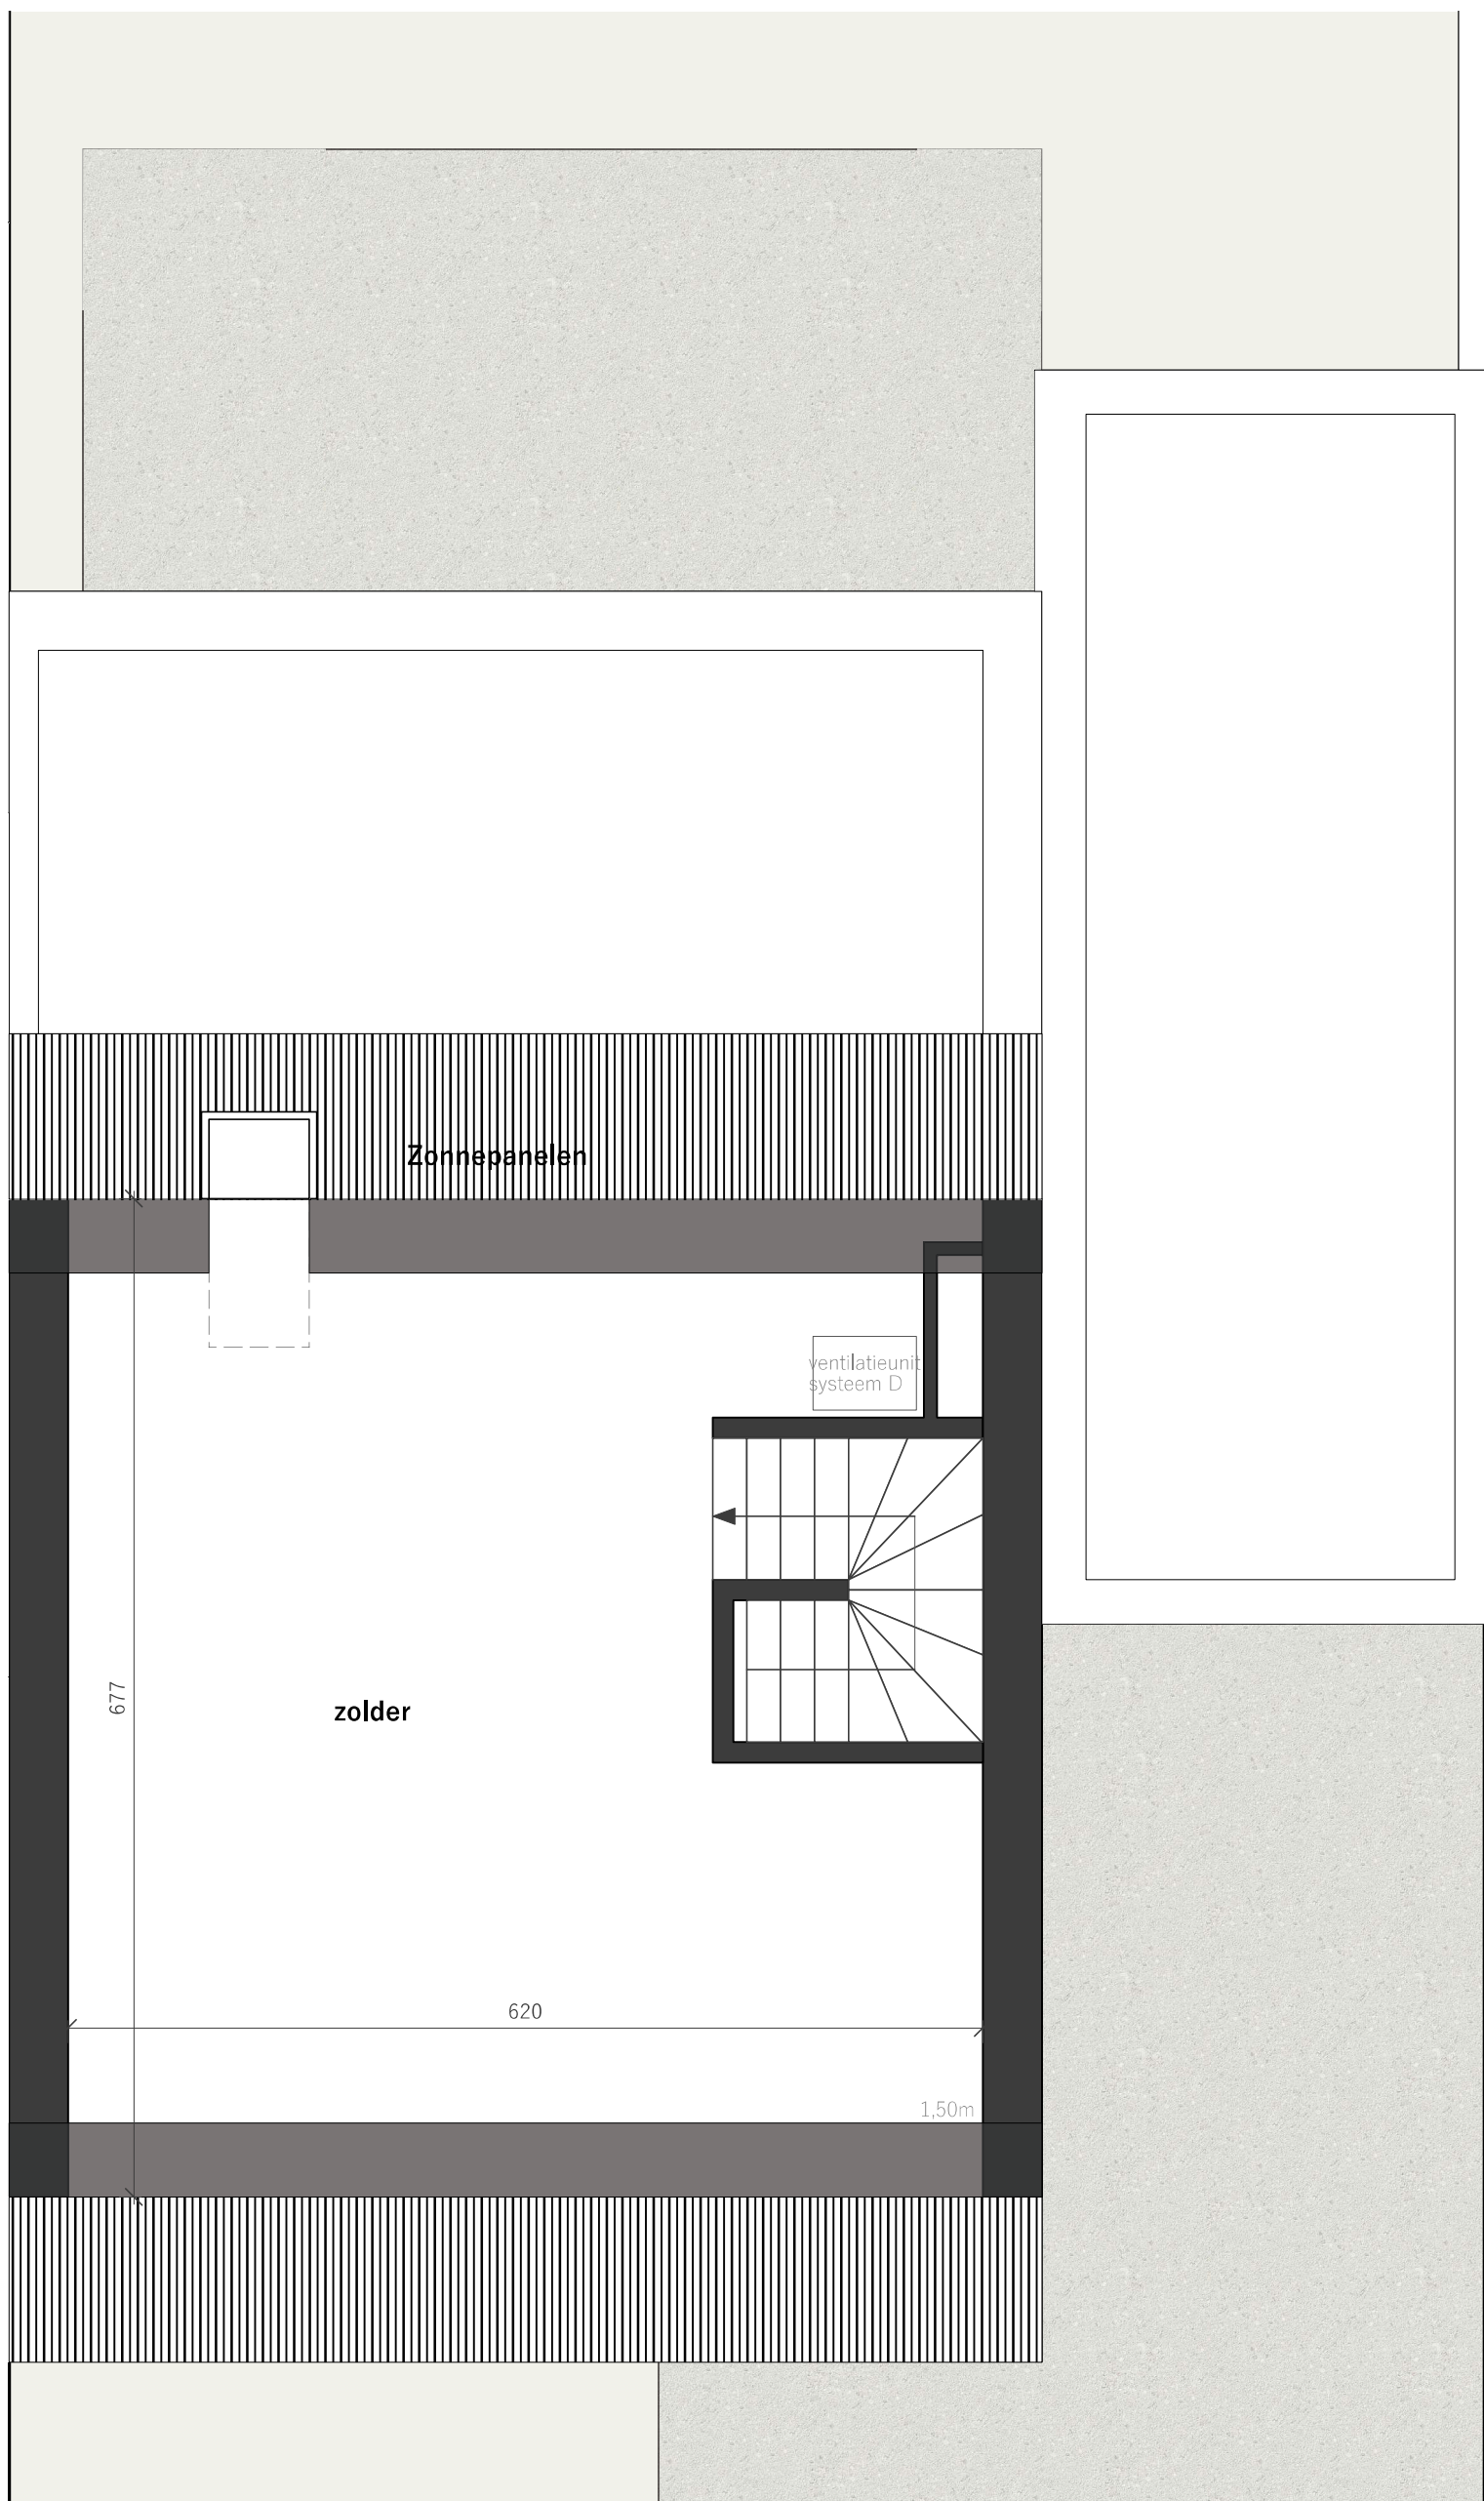

Atelier Blockx
Blockx, Peeters & Van Looveren

Architectuur . Interieurarchitectuur
stabiliteit . expertise . epb

GroeneVeld Merksplas


Lot 2
niv 02

1:50

Dit verkoopplan is indicatief. Er kunnen geen rechten ontleend worden aan deze tekening. Wijzigingen tijdens de uitvoering zijn mogelijk. Alle maten en oppervlaktes op deze tekening zijn indicatief. Alle meubilair en toebehoren zijn illustratief en maken geen deel uit van de verkoopovereenkomst.



voorgevel

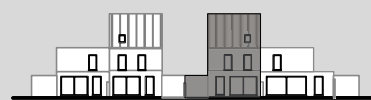

achtergevel

